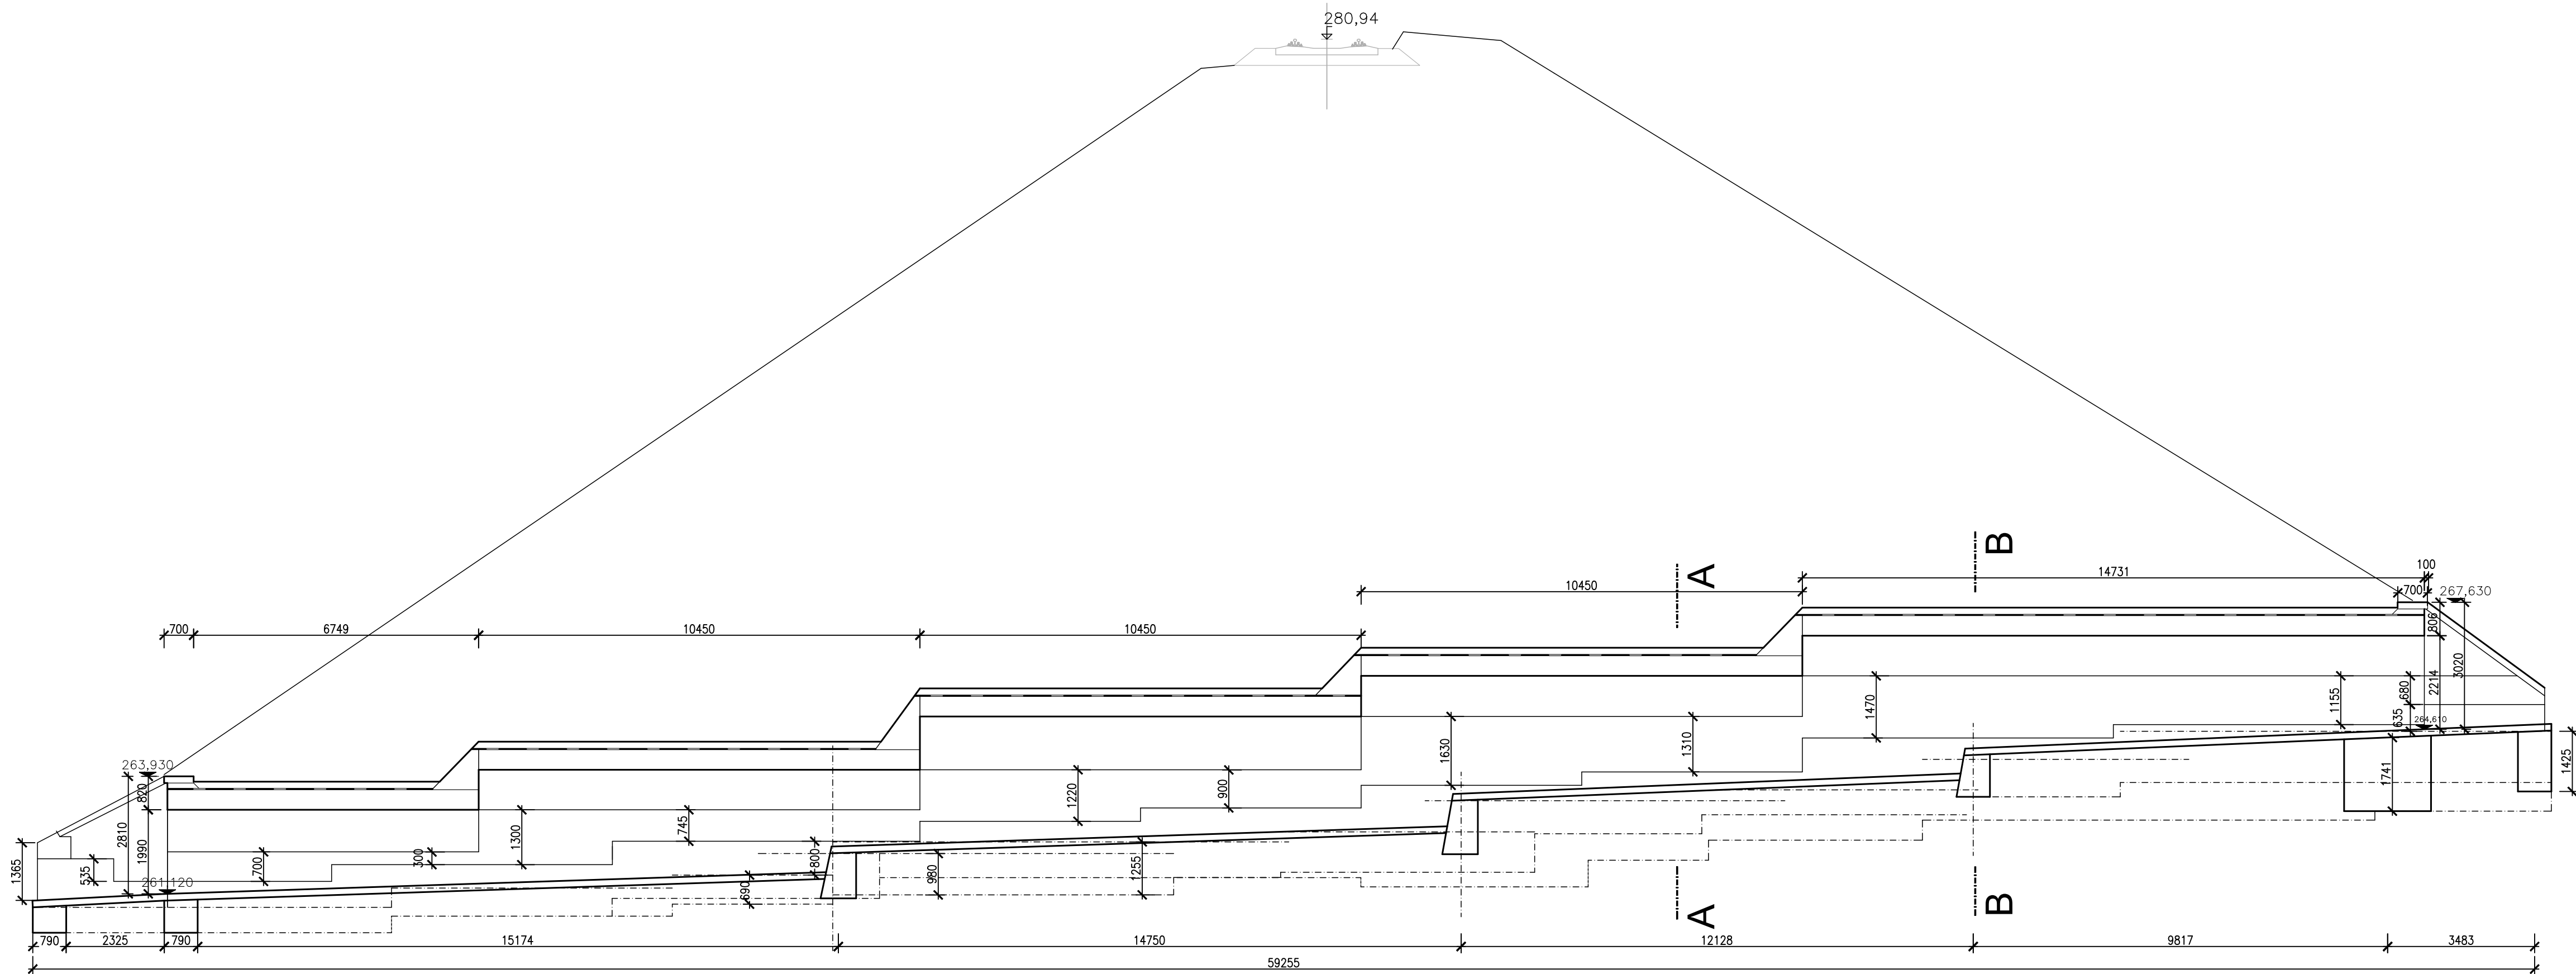


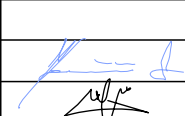

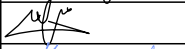
SO 210 PROPUSTEK EV. KM 125,702

STÁVAJÍCÍ STAV - PŘÍČNÝ ŘEZ 1:100



REVIZE Č.	DATUM	POPIS ZMĚNY	ČÍSLO SOUPRAVY

SUBDODAVATEL

ODPOVĚDNÝ PROJEKTANT ZAKÁZKY		ING. LIBOR HABRNÁL			
ODPOVĚDNÝ PROJEKTANT SO, PS		Ing. Jan Karčmář			
NAVRHL, VYPRACOVAL		Ing. Mir Shirzad, Ph.D.			
KRESLIL, PSAL		Ing. Mir Shirzad, Ph.D.			
KONTROLOVAL		Ing. Jan Karčmář			28. října 3398/111 702 00 Ostrava-Moravská Ostrava
KRAJ	MORAVSKOSLEZSKÝ	OBEC	Moravský Krumlov, Budkovice, Kounické Předměstí		
INVESTOR	SPRÁVA ŽELEZNIC, STÁTNÍ ORGANIZACE				
AKCE					
Oprava trati Moravské Bránice - Moravský Krumlov _ projektová dokumentace					
OBJEKT					
SO 210 PROPUSTEK EV. KM 125,702					
NÁZEV					
STÁVAJÍCÍ STAV - PŘÍČNÝ ŘEZ					
STUPEŇ				PDPS	
DATUM				06/2021	
MĚŘÍTKO				1:100	
FORMÁT				5x A4	
ZAK. ČÍSLO				20066	
ČÁST DOKUMENTACE				D.1.3	
ČÍSLO PŘÍLOHY				04	