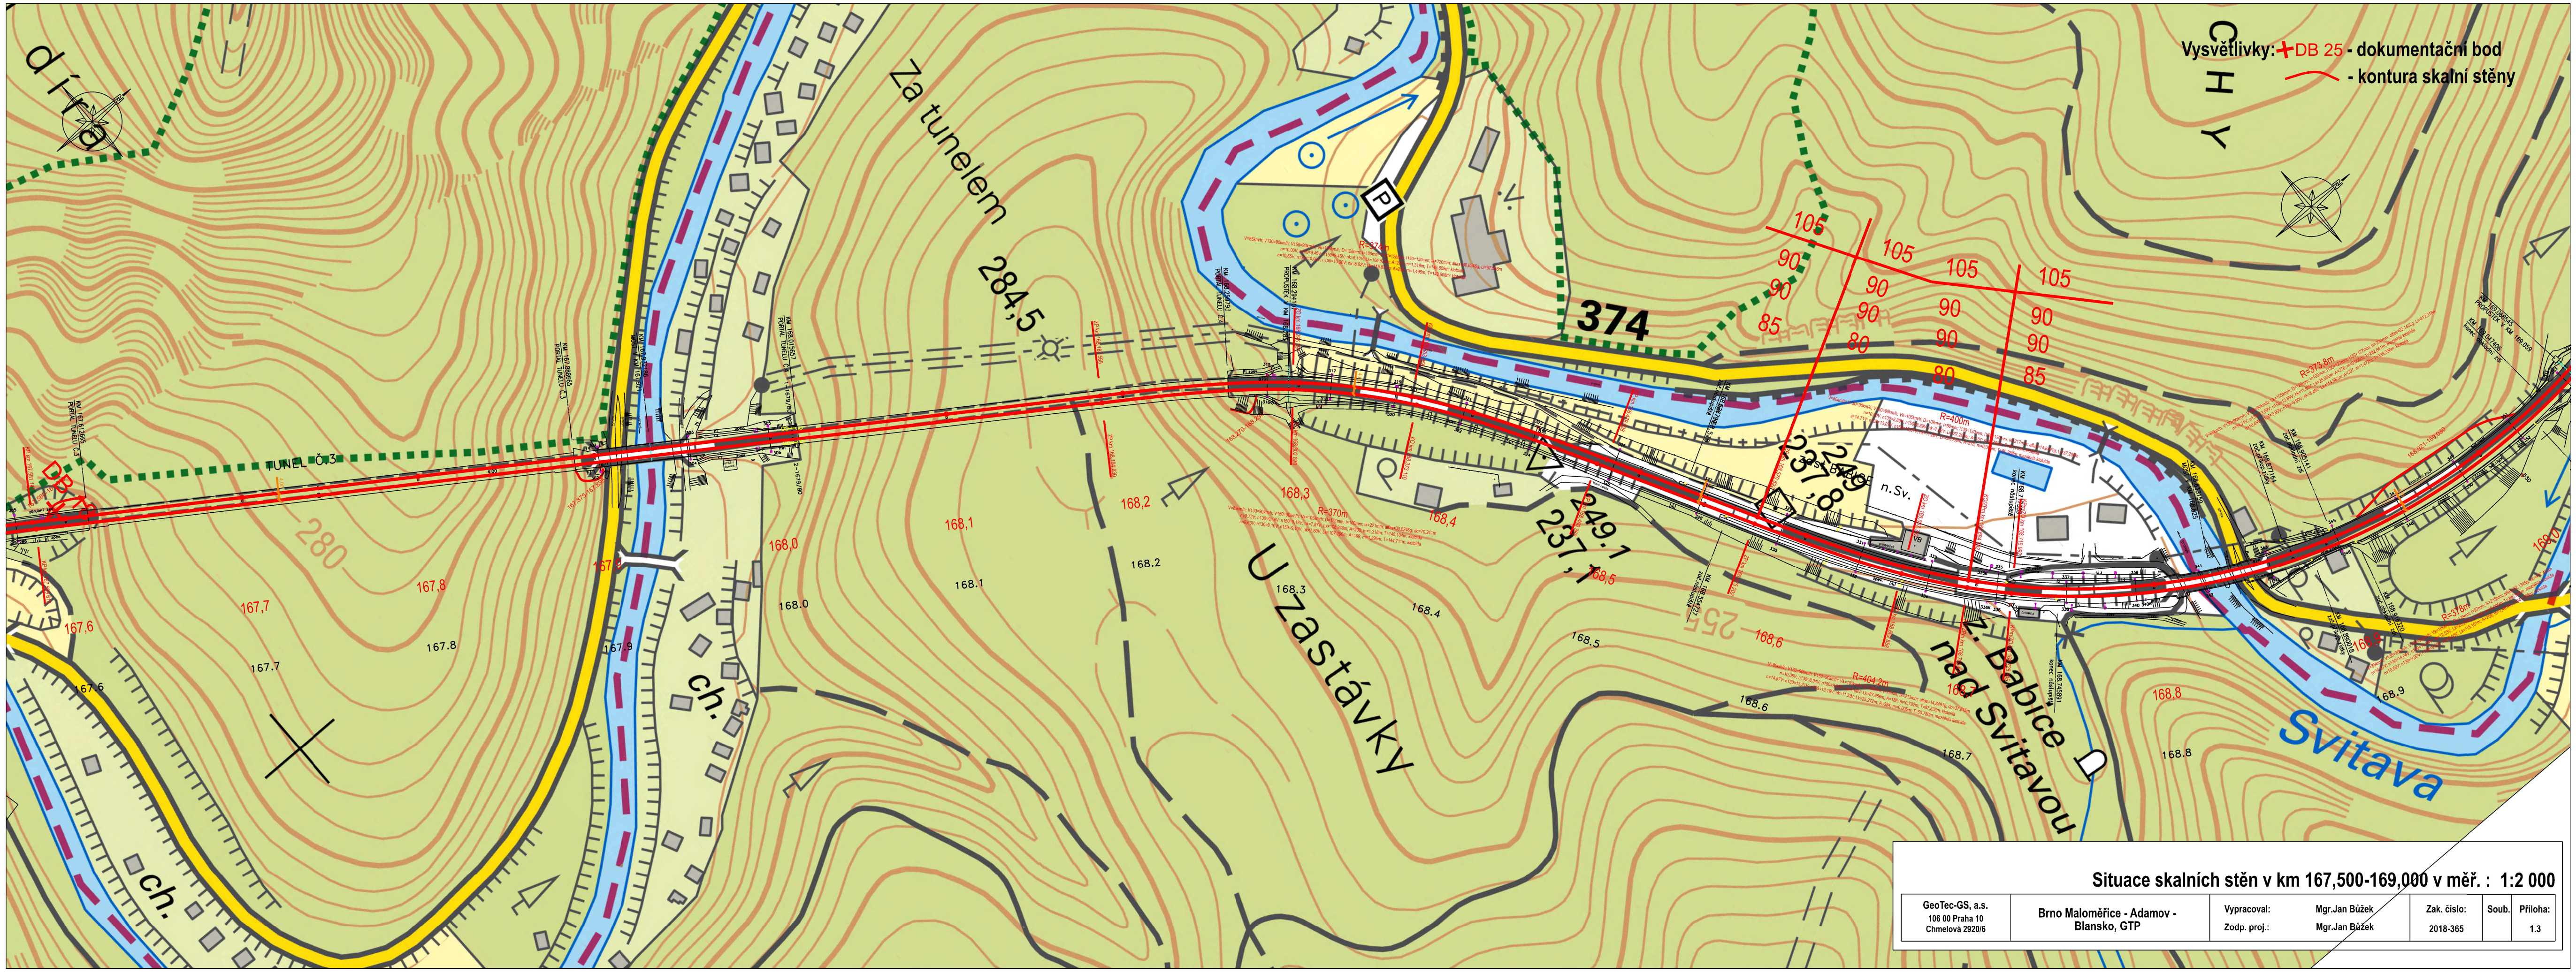
Vysvětlivky: DB 25 - dokumentační bod
- kontura skalní stěny
Za tunelem 284,5
U Zastávky
Z. Babice nad Svitavou
Svitava
TUNEL Ch 3
374
249,1
237,1
237,8
n.Sv.
d í l e n
ch.
ch.
280
167,6
167,7
167,8
167,9
168,0
168,1
168,2
168,3
168,4
168,5
168,6
168,7
168,8
168,9
105
90
85
80
R=370m
R=400m
R=404,2m
R=375,80m
R=3,50m
P
