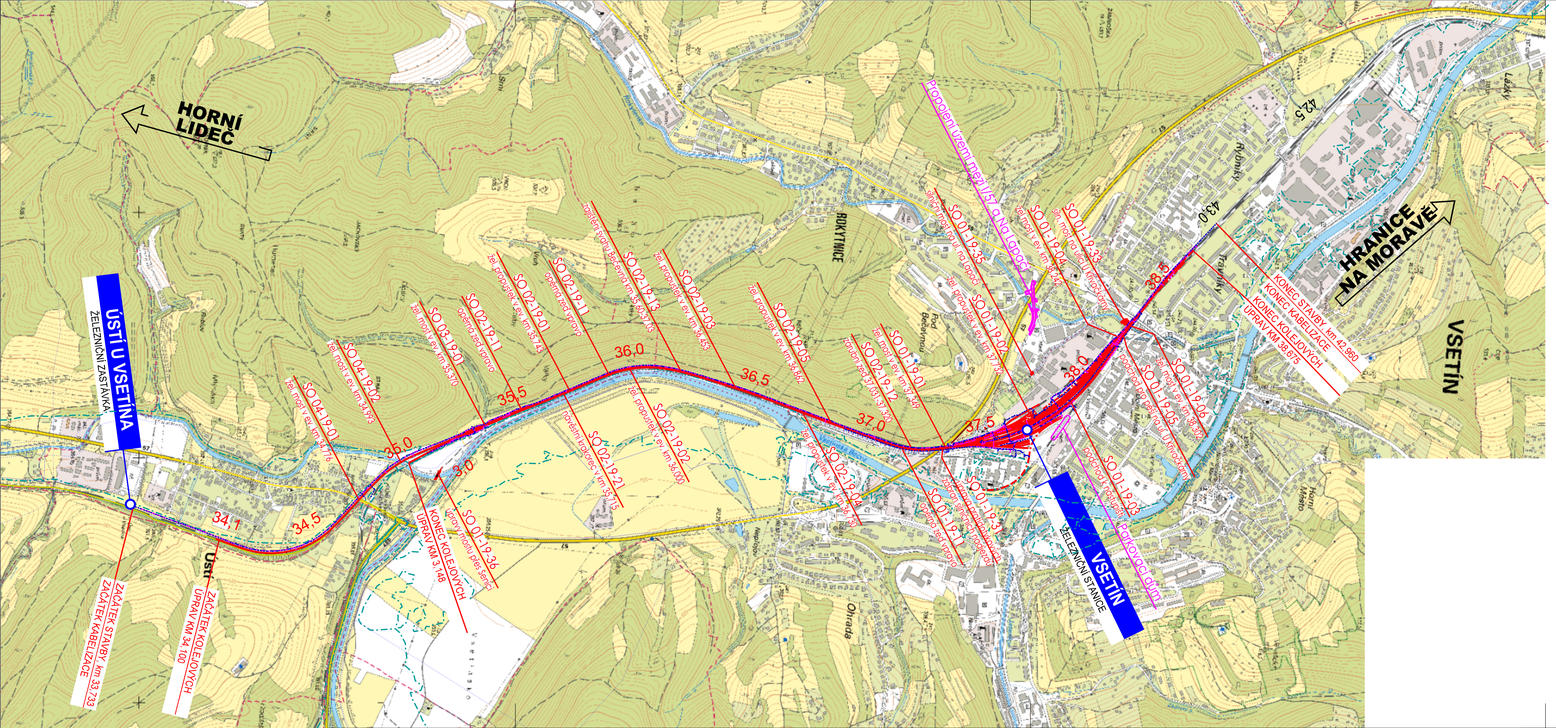
HORNÍ LIDEČ
ÚSTÍ U VSETÍNA
ŽELEZNIČNÍ ZASTÁVKA
ZAČÁTEK STAVBY km 33,733
ZAČÁTEK KOLEJOVÝCH ÚPRAV km 34,100
ÚSTÍ
BUKOVEC
HRANICE NA MORAVĚ
VSETÍN
ŽELEZNIČNÍ STANICE
KONEC STAVBY km 42,660
KONEC KOLEJOVÝCH ÚPRAV km 38,875
KONEC KABELIZACE
Ohrada
Vsetínská Bečva
Senický potok
Senický potok
Vsetínská Bečva
Vsetínská Bečva
Vsetínská Bečva