


KATASTRÁLNÍ SITUACE STAVBY

3. část

M 1:1000

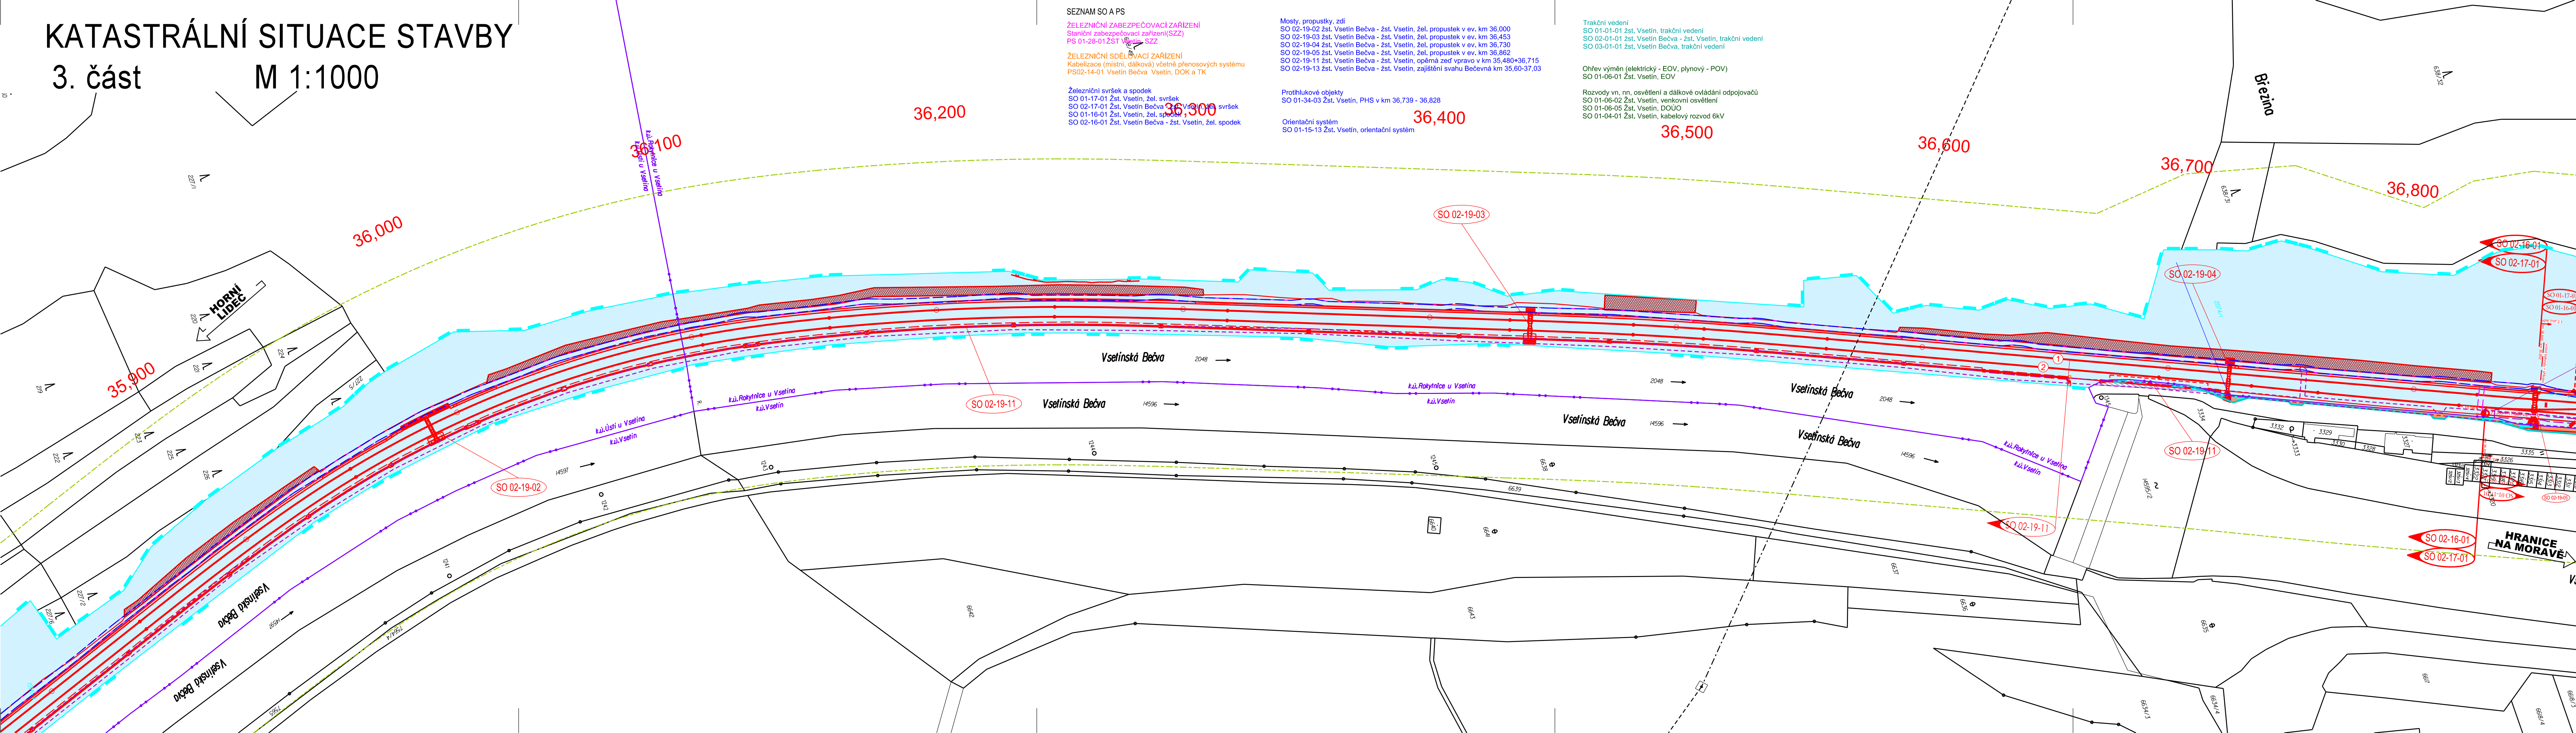

Legenda záborů:

- stávající hranice pozemku SŽ, s.o.
- Pozemek SŽ, s.o. - dotčení stavbou
- stávající hranice pozemku ČD, a.s.
- hranice pozemků katastrální mapy
- Nedražní pozemky - zábor trvalý
- Nedražní pozemky - zábor trvalý bez výkupu
- Nedražní pozemky - zábor VB
- Nedražní pozemky - zábor dočasný
- Sítě 3.subjektu
- ČD a.s. - dočasný zábor (budoucí vlastník Správa železnic)
- ČD a.s. - dočasný zábor
- ČD a.s. - budoucí VB
- ČD a.s. trvalý zábor
- Zařízení staveniště


Legenda situace:

- stávající stav
- kolejové řešení, mostní a pozemní objekty
- rušené koleje a výhybky, demolice
- trativod
- komunikace a zpevněné plochy
- silnoproudá zařízení
- zabezpečovací zařízení
- sčítací zařízení
- venkovní návěstní prvky
- trakční vedení
- související stavby

Legenda ochranných pásem


- st. ochranné pásmo sítě
- st. ochranné pásmo sítě VN nadzemní
- nové ochranné pásmo vododůd
- nové ochranné pásmo kanalizací
- nové ochranné pásmo sděl. vedení
- nové ochranné pásmo silnopr. vedení
- nové ochranné pásmo zabezp. vedení
- st. ochranné pásmo dráhy
- nové ochranné pásmo dráhy
- nové ochranné pásmo siln. komunikací

KLAD LISTŮ

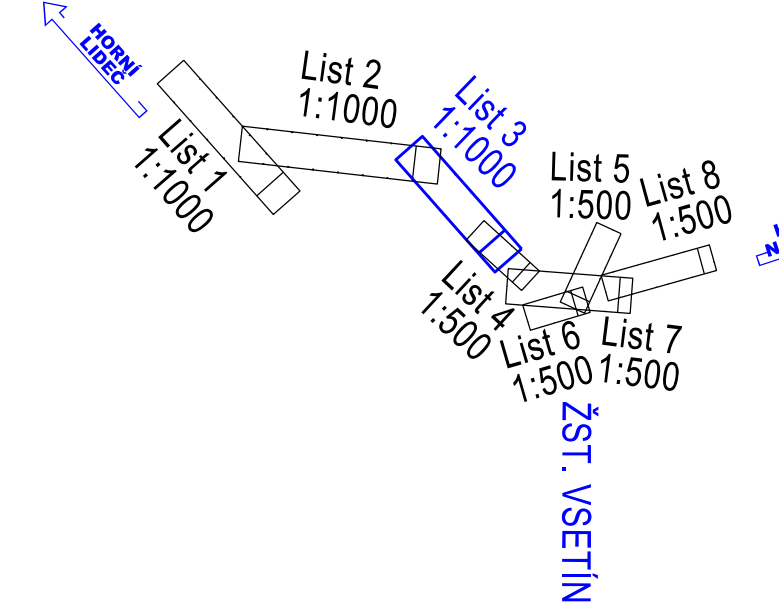

Poznámka:

SOUŘADNICOVÝ SYSTÉM: S-JTSK  
VÝŠKOVÝ SYSTÉM: Bpv

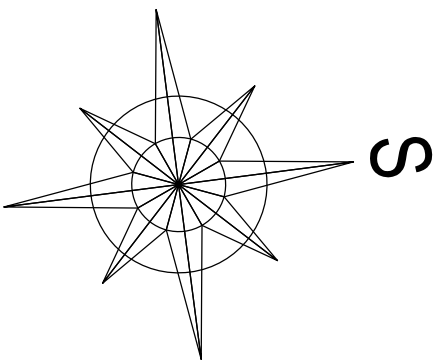

			ČÍSLO SOUPRAVY:
REVIZE Č.	DATUM	ZMĚNA	PO PŘIPOMÍNKOVÉM ŘÍZENÍ

**SUDOP EU**

Olešanská 1a  
130 80 Praha 3  
Česká republika  
tel.: +420 267 094 305  
IDDS: ghvbx7  
e-mail: info@sudop.eu.cz

**SUDOP PRAHA**

Olešanská 1a  
130 80 Praha 3  
Česká republika  
tel.: +420 267 094 111  
IDDS: nd9efly  
e-mail: praha@sudop.cz

**MCO MORAVIA CONSULT Olomouc a.s.**

LEGIONÁŘSKÁ 1085/8, 779 00 Olomouc

tel.: +420 585 570 444  
IDS: kjee9md  
e-mail: moravia@moravia.cz  
http://www.moravia.cz

OBJEDNATEL	<b>Správa železnic, státní organizace</b> SŽDC v zastoupení: SŽDC, Stavební správa východ, Nerudova 1, 772 58 Olomouc	VEDOUcí TÝMU:	ING. PAVEL KUČERA
HLAVNÍ INŽENÝR PROJEKTU	ING. JIŘÍ MALINA	KONTROLOVAL	ING. JIŘÍ MALINA
ODPOVĚDNÝ PROJEKTANT	NAVRHL, VYPRACOVAL LENKA HRADILOVÁ		
KRAJ: ZLÍNSKÝ	POVĚŘENÝ OÚ: VSETÍN	OBC: VSETÍN	
„Rekonstrukce žst. Vsetín“		ZAK. ČÍSLO MCO	18 - 060 - 232 - SR
		ÚČEL	DSP
		DATUM	03/2020
		FORMÁT	7x44
		MÉRITKO	1:1000
SITUACE STAVBY		ČÁST	POŘ.Č.
KATASTRÁLNÍ SITUACE		C.3	3