KATASTRÁLNÍ SITUACE STAVBY

5. část M 1:500

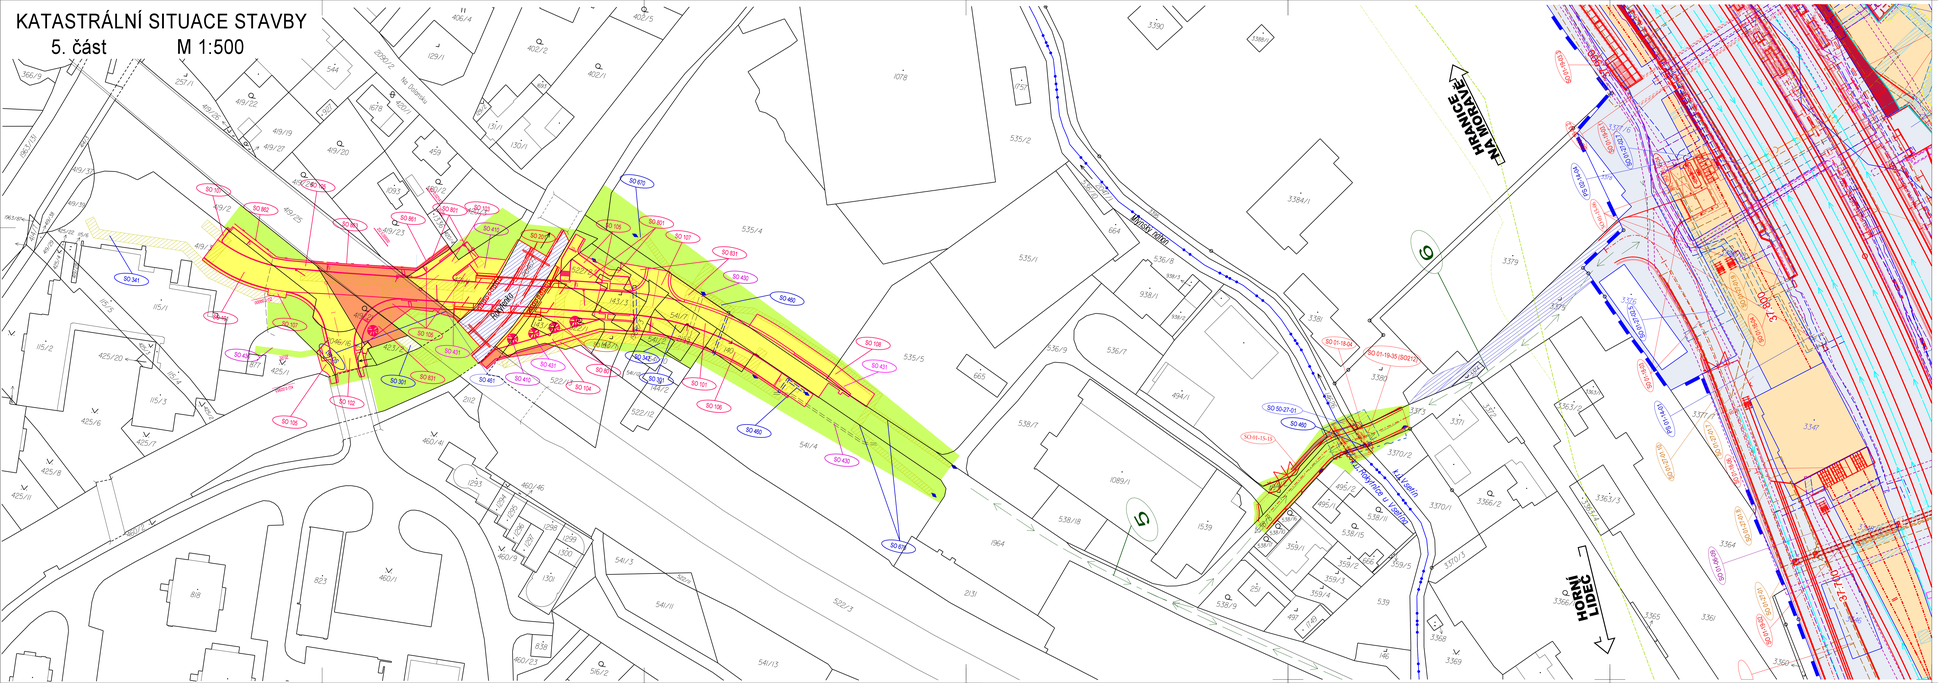
HRNČÍŘE NA MORAVĚ
HORNÍ LIDEČ
Most přes Moravu
Most přes Moravu
Most přes Moravu