



Legenda:



Obvod dopravy	ODB Tunel				ŽST Praha-Krč					Zast. Praha-Kačerov		
Počet kolejí v obvodu	2 traťové, 1 odvrtná				12 dopravních, 2 manipulační, 1 odvrtná							
Zábrzdňá vzdálenost - trať	700 m											
- směr Praha-Radotín - Praha-Zahradní Město	700 m			700 m	700 m			700 m				700 m
- směr Praha-Zahradní Město - Praha-Radotín	700 m			700 m	700 m			700 m		700 m		

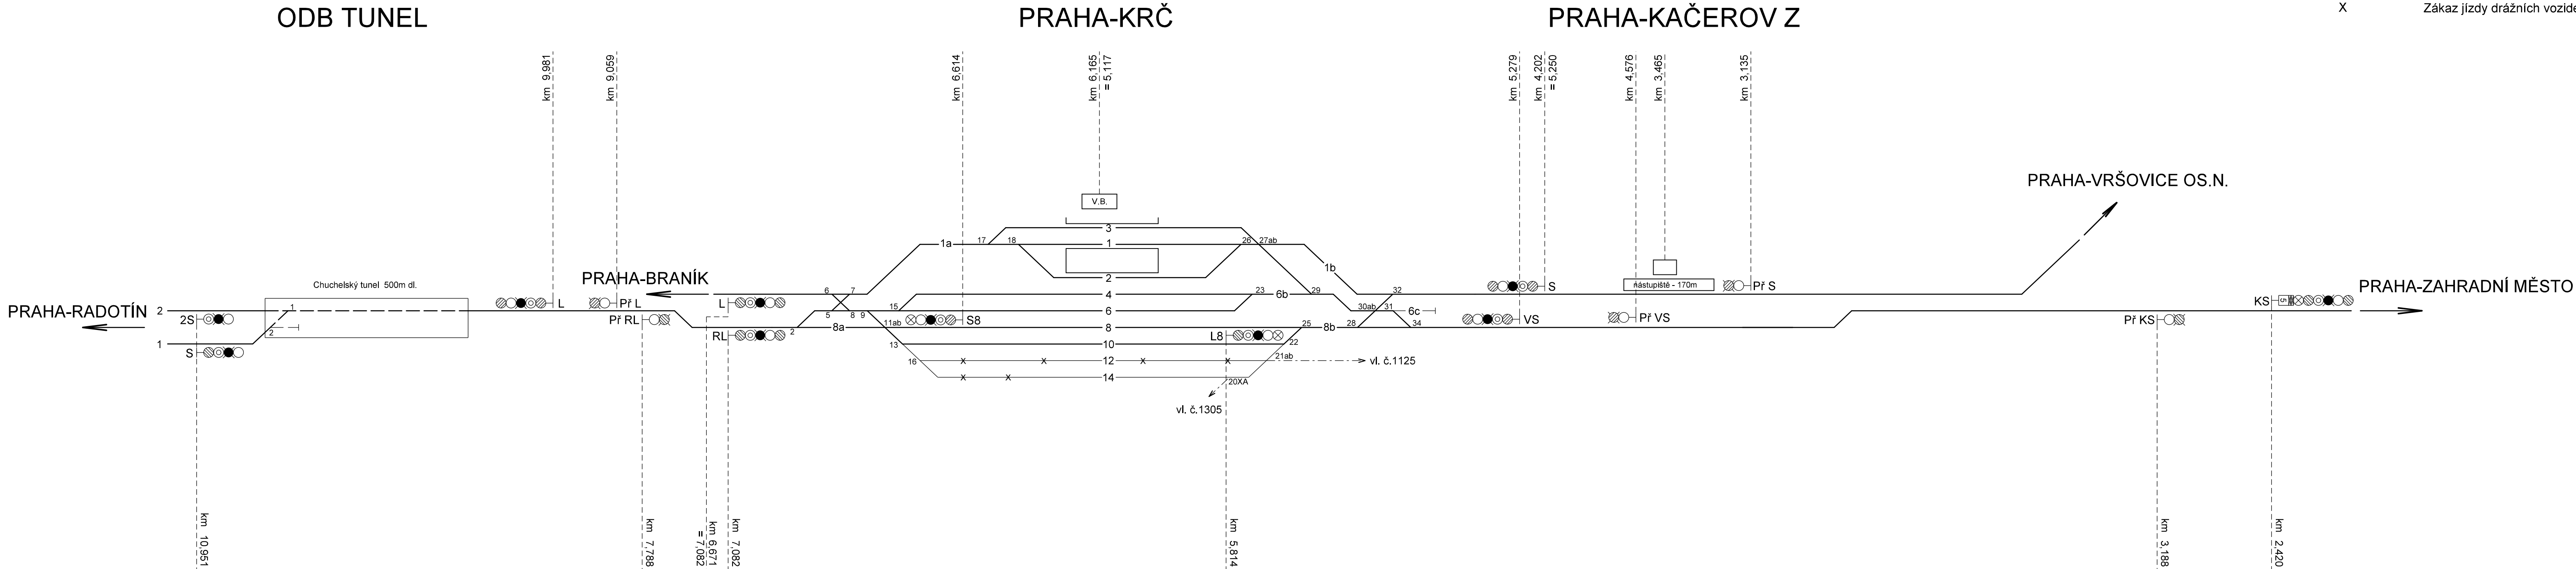

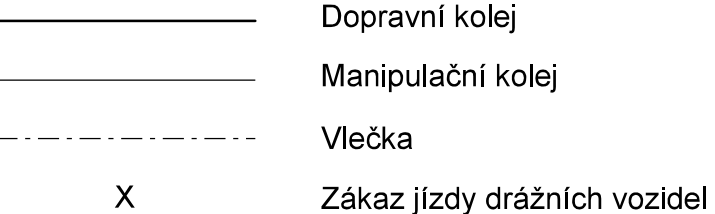

Číslo změny:	Obsah změny:	Datum změny:
01	ZP po připomínkách	18.9.2020
02	-	-
03	-	-

<p>Objednatel:</p>  <p>SPRÁVA ŽELEZNIC</p>	<p>Správa železnic, státní organizace Dlážděná 1003/7, 110 00 Praha 1</p>
	<p>Stavební správa západ Sokolovská 278/1955, 190 00 Praha 9</p>

Sdružení: SEU+SP_Branický most

<p>Zpracovatel části:</p> 	<p>SUDOP EU a.s. Olšanská 1a, 130 80 Praha Tel.: +420 267 094 305 E-mail: info@sudopeu.cz</p>	<p>Asistent hlavního inženýra projektu: ING. STANISLAV ŽÁČEK</p>
<p></p>	<p></p>	<p>Garant profese: -</p>

Středisko:
PROJEKTOVÉ STŘEDISKO ÚSTÍ NAD LABEM

<i>Vedoucí střediska:</i>  ING. MIROSLAV VÁŇA	<i>Odpovědný projektant SO, IO, PS:</i>  ING. TOMÁŠ TRÁSL	<i>Vypracoval:</i>  ING. TOMÁŠ TRÁSL	<i>Kontroloval:</i>  ING. MIROSLAV VÁŇA
--	--	---	--

Název akce:	Číslo smlouvy:		20-004.640	
Zdvoukolejné trati Branický most – Praha-Krč – Spořilov	Projektový stupeň: ZÁMĚR PROJEKTU			
	Datum:			09 / 2020
	Číslo části:			D
název PS/SO:	VÝKRESOVÁ ČÁST			
Název přílohy:	Měřítko:	-	Počet formátů:	5 x A4
Dopravní schéma úseku Odb. Tunel - Praha-Krč - Praha-Zahradní Město (stávající stav)	Číslo přílohy:			3

OKUMENT LZE UŽÍVAT POUZE VE SMYSLU PŘÍSLUŠNÉ SMLOUVY O DÍLO, ŽÁDNÁ JEHO ČÁST NEMŮŽE BÝT DLE ZÁKONA č.121/2000 Sb. KOPIROVÁNA NEBO JINÝM ZPŮSOBEM ROZŠÍŘOVÁNA BEZ SOUHLASU SUDOP EU a, s,