


Dopravní schéma úseku Odb. Tunel - Praha-Krč - Praha-Zahradní Město (stávající stav)

Legenda:

- Dopravní kolej
- Manipulační kolej
- Vlečka
- X

Zákaz jízdy drážních vozidel

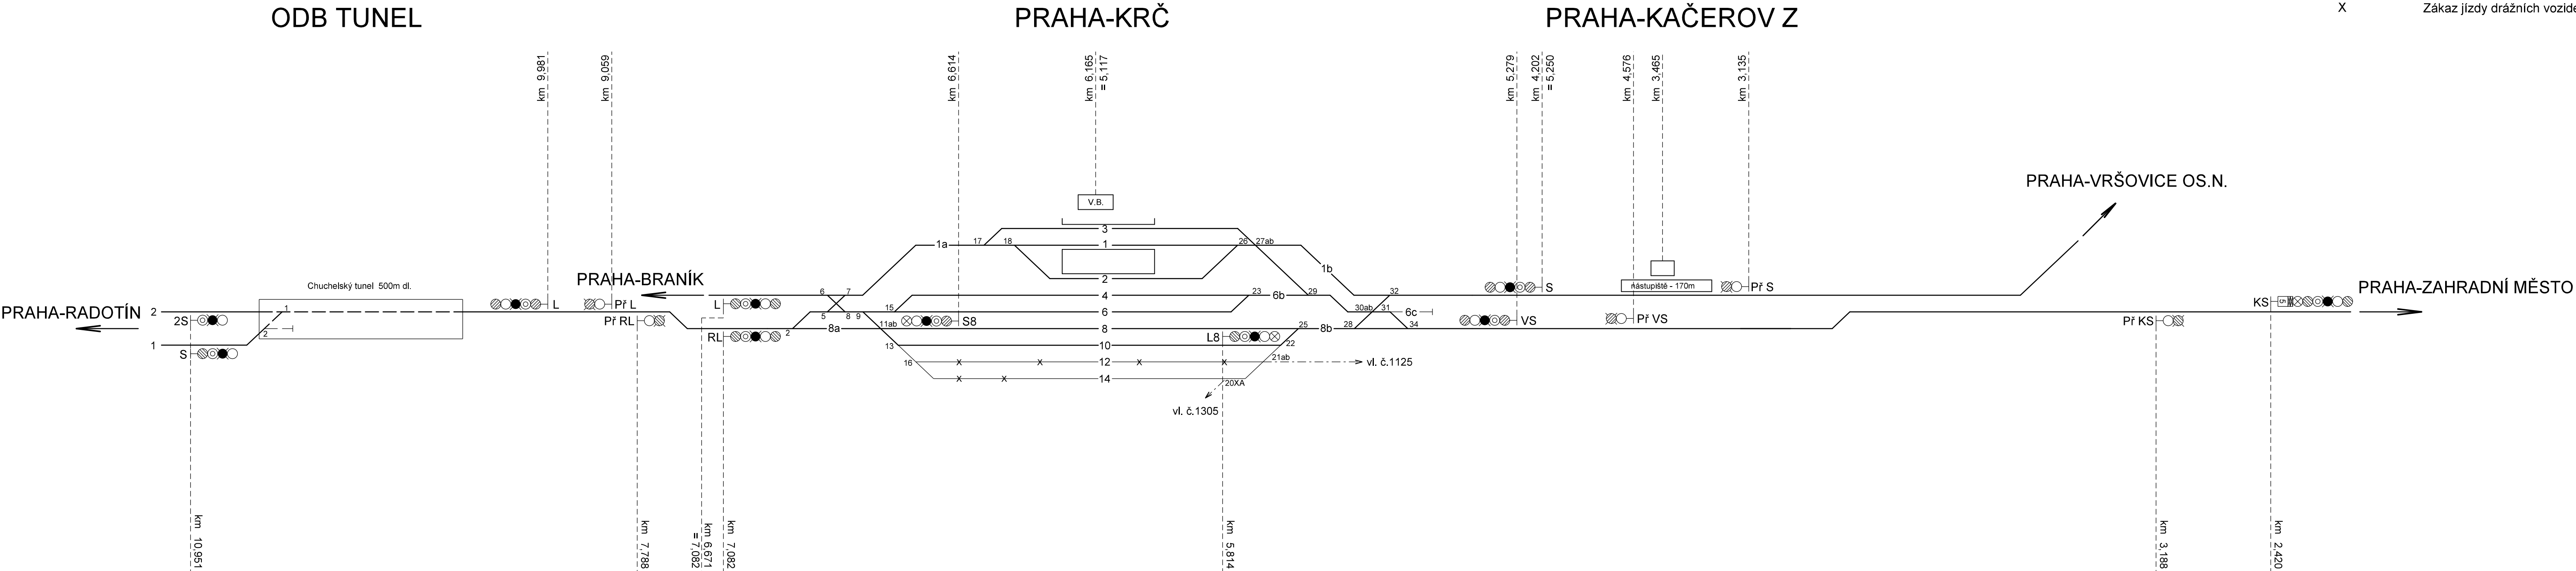

Obvod dopravný	ODB Tunel				ŽST Praha-Krč				Zast. Praha-Kačerov		
Počet kolejí v obvodu	2 traťové, 1 odvrtná				12 dopravních, 2 manipulační, 1 odvrtná						
Zábrzdňá vzdálenost - trať	700 m										
- směr Praha-Radotín - Praha-Zahradní Město	700 m			700 m	700 m			700 m			700 m
- směr Praha-Zahradní Město - Praha-Radotín	700 m		700 m	700 m			700 m		700 m	700 m	

D

Číslo změny:	Obsah změny:	Datum změny:
01	ZP po připomínkovém řízení	14.1.2021
02	-	-
03	-	-

Objednatel:	Správa železnic, státní organizace Dlážděná 1003/7, 110 00 Praha 1
	Stavební správa západ Sokolovská 278/1955, 190 00 Praha 9

Sdružení: SEU+SP_Branický most	

Zpracovatel částí:	SUDOP EU a.s. Olšanská 1a, 130 80 Praha Tel.: +420 267 094 305 E-mail: info@sudopeu.cz	Asistent hlavního inženýra projektu: ING. STANISLAV ŽÁČEK
		Garant profese: -

Středisko: PROJEKTOVÉ STŘEDISKO ÚSTÍ NAD LABEM			
Vedoucí střediska: ING.MIROSLAV VÁŇA	Odpovědný projektant SO, IO, PS: ING. TOMÁŠ TRAKSL	Vypracoval: ING. TOMÁŠ TRAKSL	Kontroloval: ING. MIROSLAV VÁŇA

Název akce: MODERNIZACE ŽST PRAHA-KRČ	Číslo smlouvy: 20-004.640	
	Projektový stupeň: ZÁMĚR PROJEKTU	
název PS/SO: VÝKRESOVÁ ČÁST	Datum: 01 / 2021	
	Číslo částí: D	
Název přílohy: Dopravní schéma úseku Odb. Tunel - Praha-Krč - Praha-Zahradní Město (stávající stav)	Měřítko: -	Počet formátů: 5 x A4
	Číslo přílohy: 5	

DOKUMENT LZE UŽÍVAT POUZE VE SMYSLU PŘÍSLUŠNÉ SMLOUVY O DÍLO, ŽÁDNÁ JEHO ČÁST NEMOŽE BYT DLE ZÁKONA č.121/2000 Sb. KOPÍROVÁNA NEBO JINÝM ZPŮSOBEM ROZŠÍŘOVÁNA. BEZ SOUHLASU SUDOP EU a.s.