


ZDVOUKOLEJNĚNÍ TRATIBRANICKÝ MOST - PRAHA-KRČ - SPOŘILOV
Praha-Krč - Odb. Tunel

Situace M 1:1000

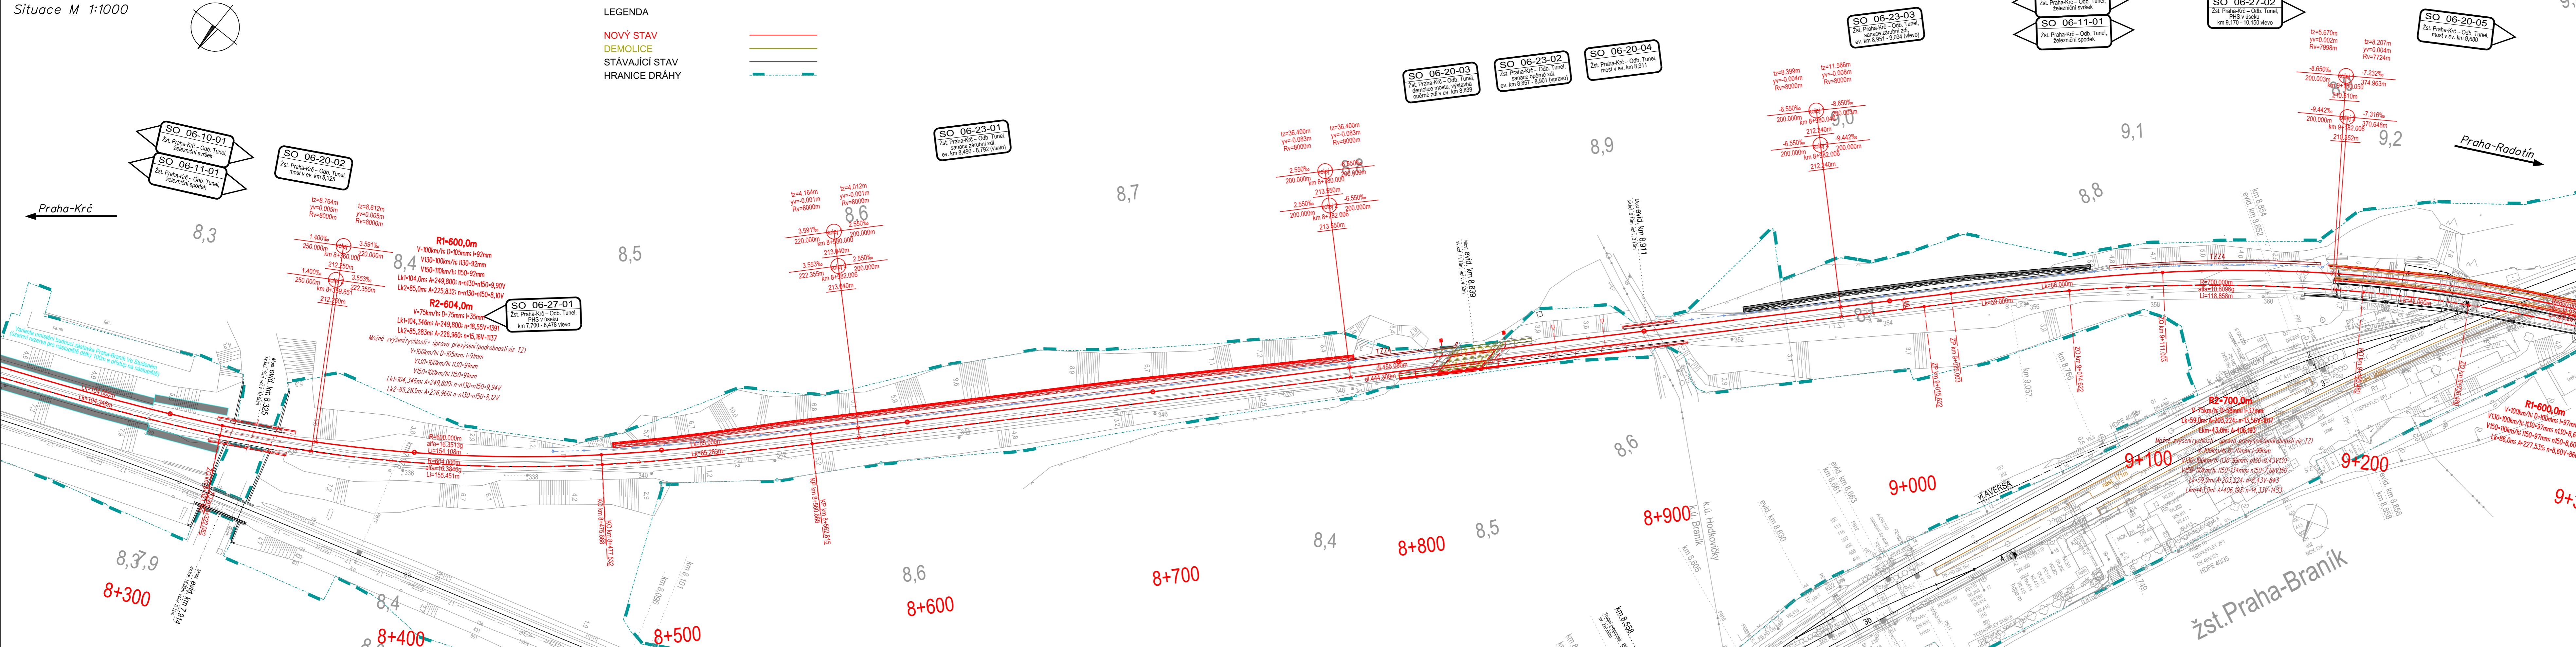

ČÁST D

Číslo změny:	Obsah změny:	Datum změny:
01	ZP po připomínkách	18.9.2020
02	-	-
03	-	-

Objednatel:	SPRÁVA ŽELEZNIC	Správa železnic, státní organizace Dlážděná 1003/7, 110 00 Praha 1
		Stavební správa západ Sokolovská 278/1955, 190 00 Praha 9

Sdružení: SEU+SP_Branický most	SUDOP EU	SUDOP PRAHA
--------------------------------	----------	-------------

Zpracovatel části:	SUDOP EU a.s.	Asistent hlavního inženýra projektu:
	Olišská 1a, 130 80 Praha Tel.: +420 267 094 305 E-mail: info@sudop.eu.cz	ING. STANISLAV ŽÁČEK
		Garant profese:
		-

Sředitelstvo:	PROJEKTOVÉ STŘEDISKO ÚSTÍ NAD LABEM	
Vedoucí střediska:	ING. MIROSLAV VÁHA	Odpovědný projektant IO, IO, PS:
		Vypracoval:
		Kontroloval:

Název akce:	Číslo smlouvy:
	20-004.640
Zdvoukolejnění trati Branický most - Praha-Krč - Spořilov	Projektový stupeň:
	ZÁMĚR PROJEKTU

Název PS/SO:	Datum:
	09 / 2020
VÝKRESOVÁ ČÁST	Číslo části:
	D

Název přílohy:	Měřítko:	Počet formátů:
	1 : 1 000	6 A4
Situace kolejového řešení	Číslo přílohy:	D.2.4

DOKUMENT LZE UŽÍVAT POUZE VE SMYSLU PŘEDLOŽENÉ SMLOUVY O DÍLO. ZADÁNÍ JEHO ČÁSTI NEMŮŽE BYT DÍLE ZÁKONA Č.121/2000 Sb. KOPÍROVÁNÍ NEBO JINÝM ZPŮSOBEM ROZŠŘOVÁNÍ BEZ SOUHLASU SUDOP EU a.s.