


ZDVOUKOLEJNĚNÍ TRATIBRANICKÝ MOST - PRAHA-KRČ - SPOŘILOV
Praha-Krč

Situace M 1:1000

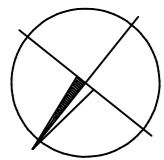

5,7

5,8

5,9

6,0

6,1

6,2

6,3

6,4


6,5

6,6

6,7

Praha-Zahradní město


Praha-Vršovice

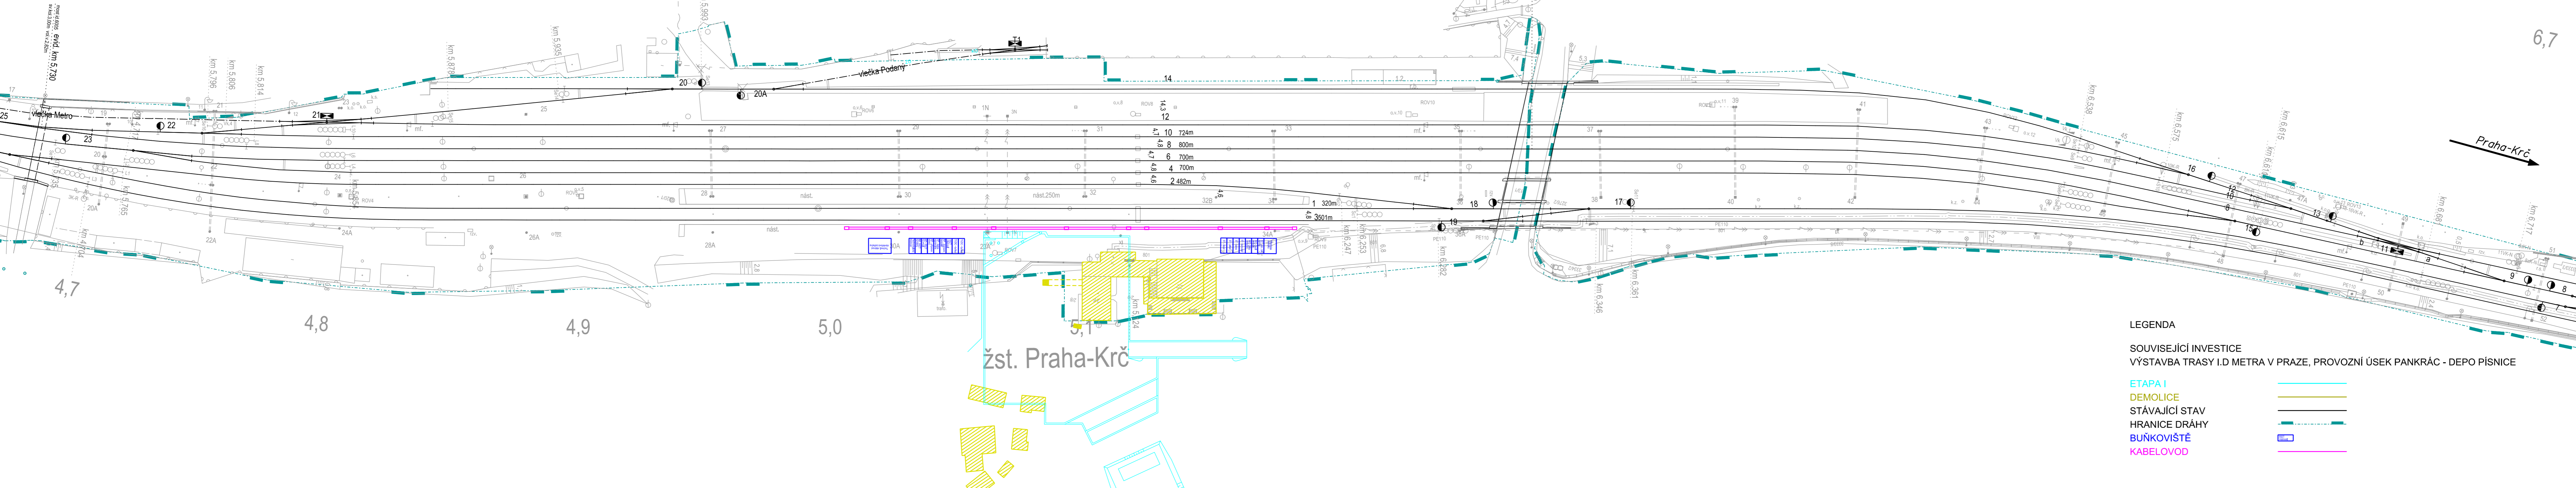

LEGENDA

SOUVISEJÍCÍ INVESTICE
VÝSTAVBA TRASY I.D METRA V PRAZE, PROVOZNÍ ÚSEK PANKRÁC - DEPO PÍSNICE

- ETAPA I
DEMOLICE
STÁVAJÍCÍ STAV
HRANICE DRÁHY
BUŇKOVISTĚ
KABELOVOD

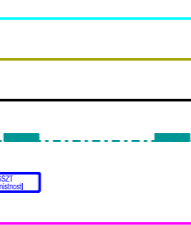

ČÁST D

Číslo změny:	Obsah změny:	Datum změny:
01	ZP po připomínkách	18.9.2020
02	-	-
03	-	-

Objednatel:	SPRÁVA ŽELEZNIC	Správa železnic, státní organizace Dlážděná 1003/7, 110 00 Praha 1
		Stavební správa západ Sokolovská 278/1955, 190 00 Praha 9

Sdružení:	SEU+SP_Branický most	SUDOP EU
		SUDOP PRAHA

Zpracovatel části:	SUDOP EU a.s., Olšanská 1a, 130 80 Praha Tel.: +420 267 094 305 E-mail: info@sudopeu.cz	Asistent hlavního inženýra projektu: ING. STANISLAV ŽÁČEK Garant profese: -
--------------------	--	--

Středisko:	PROJEKTOVÉ STŘEDISKO ÚSTÍ NAD LABEM	
Vedoucí střediska:	ING. MIROSLAV VÁHA	Odpovědný projektant SO, IO, PS:
	ING. STANISLAV ŽÁČEK	Vypracoval:
	ING. STANISLAV ŽÁČEK	Kontroloval:

Název akce:	Číslo smlouvy:
Zdvoukolejnění trati Branický most – Praha-Krč – Spořilov	20-004.640
	Projektový stupeň:
	ZÁMĚR PROJEKTU

Název PS/SO:	Datum:
	09 / 2020

VÝKRESOVÁ ČÁST	Číslo části:
	D

Název přílohy:	Měřítko:	Počet formátů:
	1 : 1 000	60 A4

Situace kolejového řešení	Číslo přílohy:
	D.2.2

DOKUMENT LZE UŽÍVAT POUZE VE SMYSLU PŘEBLIŽNÉ SMALOVY O DĚLO, ŽADNÁ JEHO ČÁST NEMŮŽE BYT DÍLE ZÁKONA č.121/2000 Sb. KOPÍROVÁNÁ NEBO JINAK ZPŮSOBEM ROZŠŘOVÁNA BEZ SOHLASU SUDOP EU a. s.