


ZDVOUKOLEJNĚNÍ TRATI BRANICKÝ MOST - PRAHA-KRČ - SPOŘILOV
Odb. Tunel - Praha-Radotín

Situace M 1:1000

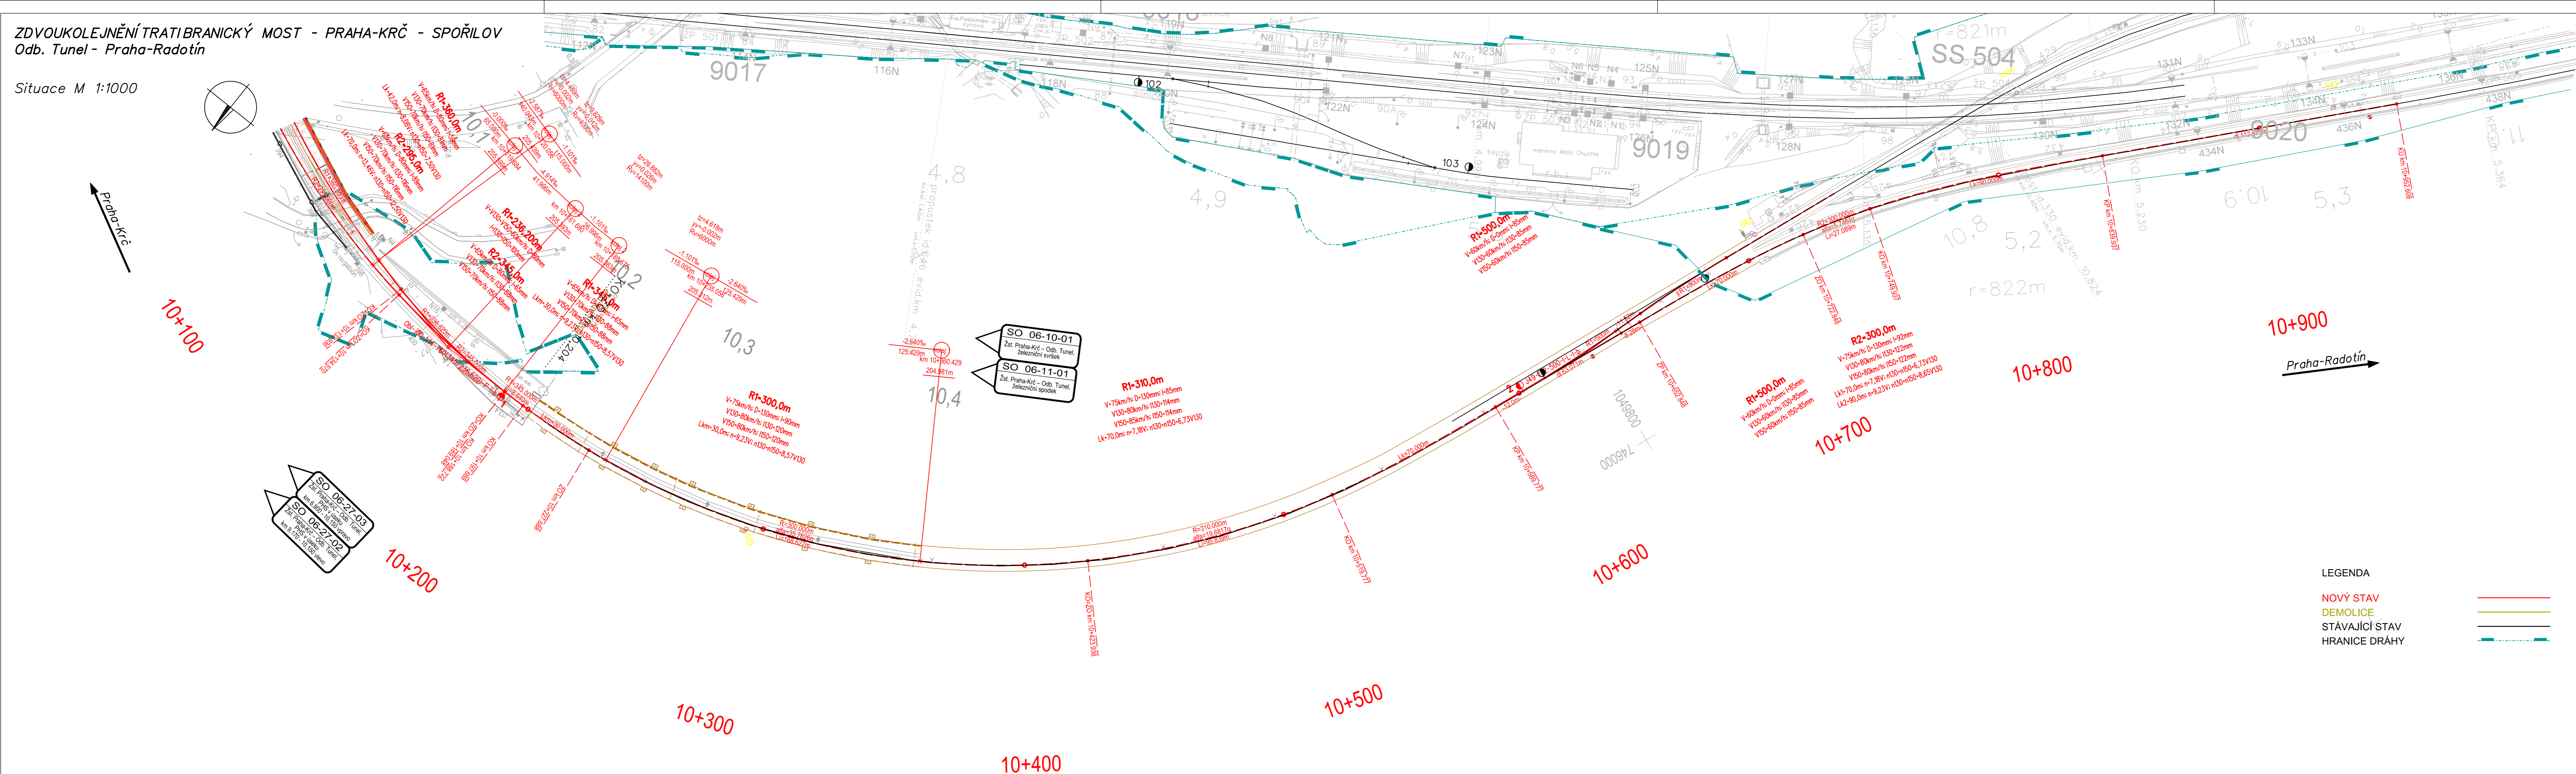

ČÁST D

Číslo změny:	Obsah změny:	Datum změny:
01	ZP po připomínkách	18.9.2020
02	-	-
03	-	-

Objednatel:	SPRÁVA ŽELEZNIC	Správa železnic, státní organizace Dlážděná 1003/7, 110 00 Praha 1
		Stavební správa západ Sokolovská 278/1955, 190 00 Praha 9

Sdružení:	SEU+SP_Branický most	
		

Zpracovatel části:	SUDOP EU a.s. Olšanská 1a, 130 80 Praha Tel.: +420 267 094 305 E-mail: info@sudop.eu.cz	Asistent hlavního inženýra projektu: ING. STANISLAV ŽÁČEK Garant profese: -
--------------------	--	--

Středisko: PROJEKTOVÉ STŘEDISKO ÚSTÍ NAD LABEM			
Vedoucí střediska:	Odpovědný projektant SO, IO, PS:	Vypracoval:	Kontroloval:
ING. MIROSLAV VÁŇA	ING. STANISLAV ŽÁČEK	ING. STANISLAV ŽÁČEK	ING. MIROSLAV VÁŇA

Název akce:	Číslo smlouvy:
	20-004.640
Název PS/SO:	Projektový stupeň:
Zdvoukolejnění trati Branický most – Praha-Krč – Spořilov	ZÁMĚR PROJEKTU
	Datum:
	09 / 2020
	Číslo části:
	D
VÝKRESOVÁ ČÁST	Měřítko:
	1 : 1 000
Název přílohy:	Počet formátů:
	6 A4
Situace kolejového řešení	Číslo přílohy:
	D.2.6

DO KONTAKTU LZE UŽÍVAT POUZE VE SMYSLU PŘEBLIŽNÉ SMLOUVY O DÍLO. ZADÁNÍ JEHO ČÁSTI NEMŮŽE BYT DLE ZÁKONA Č.121/2000 Sb. KOPÍROVÁNÍ NEBO JINÝM ZPŮSOBEM ROZŠŘOVÁNÍ. BEZ SOHLASU SUDOP EU a.s.