


Situace M 1:1000

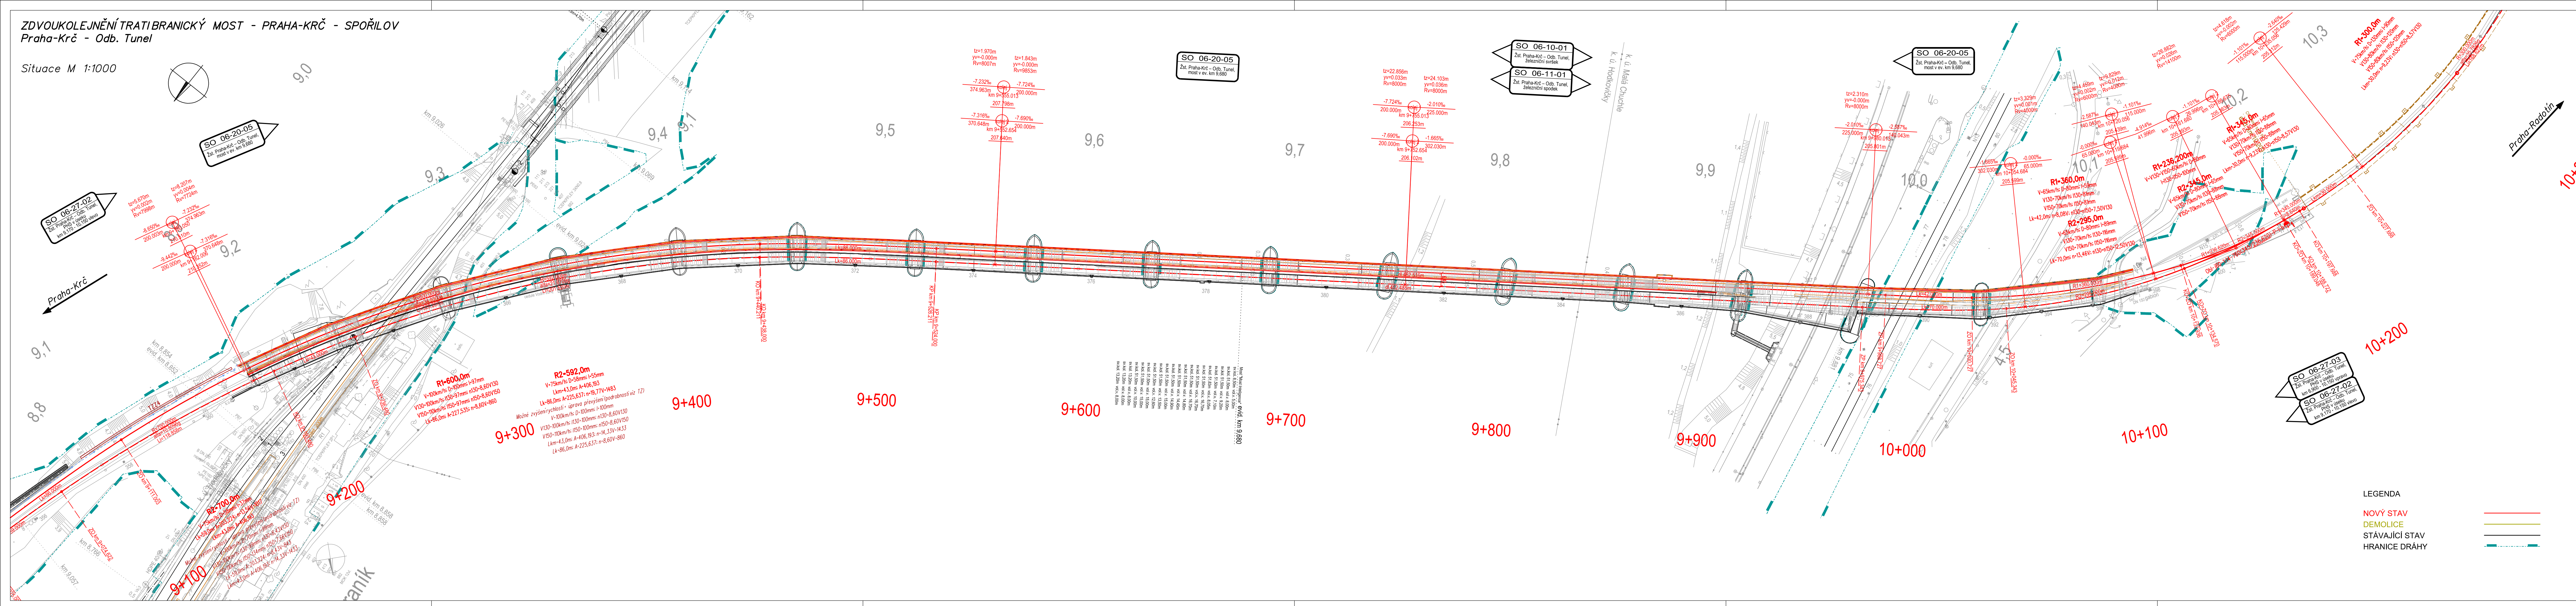





ČÁST D

Číslo změny:	Obsah změny:	Datum změny:
01	ZP po připomínkách	18.9.20
02	-	
03	-	

<p>Objednatel:</p>  <p>SPRÁVA ŽELEZNIC</p>	<p>Správa železnic, státní organizace Dlážděná 1003/7, 110 00 Praha 1 Stavební správa západ Sokolovská 278/1955, 190 00 Praha 9</p>
--	--

Sdružení: SEU+SP_Branický most

<p>Zpracovatel častí:</p>  <p>SUDOP EU</p>	<p>SUDOP EU a.s. Olšanská 1a, 130 80 Praha Tel.: +420 267 094 305 E-mail: info@sudop.eu.cz</p>	<p>Asistent hlavního inženýra projektu ING. STANISLAV ŽÁČEK</p> <p>Garant profese:</p>
--	--	--

Středisko: PROJEKTOVÉ STŘEDISKO USTÍ NAD LABEM			
Vedoucí střediska:  ING. MIROSLAV VAŇA	Odpovědný projektant: SO, IO, PS:  ING. STANISLAV ČÁČEK	Vypracoval:  ING. STANISLAV ČÁČEK	Kontroloval:  ING. MIROSLAV VAŇA

Název akce:	Číslo smlouvy:
Zdvoukolejnění trati Branický most – Praha-Krč – Spořilov	20-004.64
	Projektový stupeň:
	ZÁMĚR PROJEKTU

název PS/SO:	Datum:
	09 / 202
VÝKRESOVÁ ČÁST	Číslo části:

Název prílohy:	Meritko:	Počet formátov:
Situace kolegového řešení	1 : 1 000	7 A
	Číslo prílohy:	D.2.