


Dopravní schéma úseku Odb. Závodiště - Praha-Krč - Praha-Zahradní Město (cílový stav)

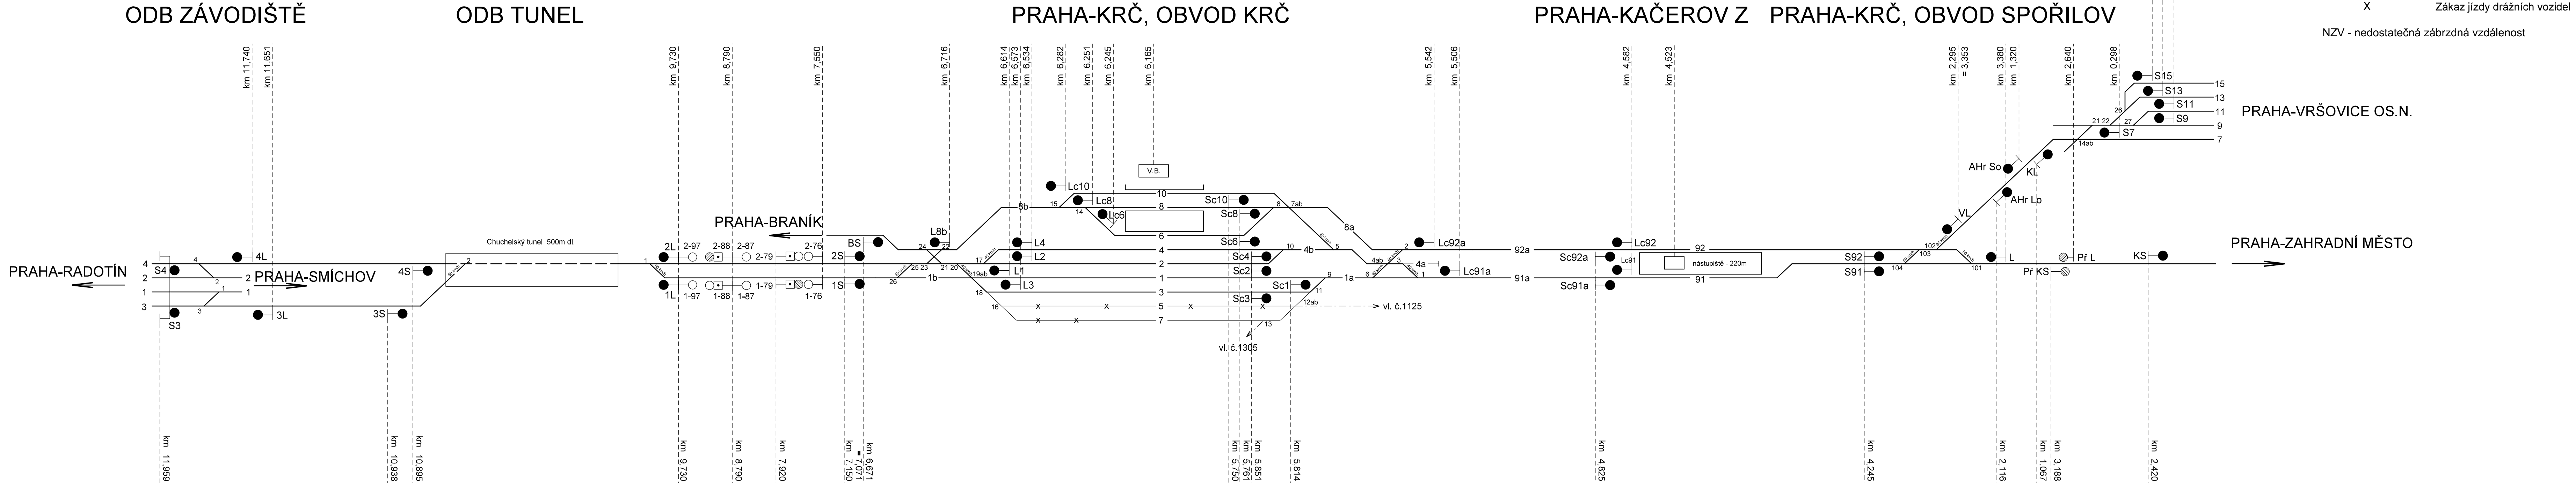

Obvod dopravní	ODB Závodiště		ODB Tunel		ŽST Praha-Krč, obvod Krč				Zast. Praha-Kačerov	ŽST Praha-Krč, obvod Spořilov	
Počet kolejí v obvodu	4 tratové		2 tratové		12 dopravních, 2 manipulační, 1 odvrtná				4 spojovací		
Zábrzdňá vzdálenost - trať	700 m										
- směr Praha-Radotín - Praha-Zahradní Město	700 m		700 m		700 m	700 m	700 m	700 m		700 m	
- směr Praha-Zahradní Město - Praha-Radotín	700 m	700 m		700 m	700 m		700 m		700 m		700 m

D

Číslo změny:	Obsah změny:	Datum změny:
01	ZP po připomínkách	18.9.2020
02	-	-
03	-	-

Objednatel:

Správa železnic, státní organizace
Dlážděná 1003/7, 110 00 Praha 1

Stavební správa západ
Sokolovská 278/1955, 190 00 Praha 9

Sdružení: SEU+SP_Branický most

SUDOP EU


SUDOP PRAHA

Zpracovatel části:

SUDOP EU a.s.
Olšanská 1a, 130 80 Praha
Tel.: +420 267 094 305
E-mail: info@sudopeu.cz

Asistent hlavního inženýra projektu:
ING. STANISLAV ŽÁČEK
Garant profese:
-

Středisko: PROJEKTOVÉ STŘEDISKO ÚSTÍ NAD LABEM			
Vedoucí střediska: ING. MIROSLAV VAŇA	Odpovědný projektant SO, IO, PS: ING. TOMÁŠ TRAKSL	Vypracoval: ING. TOMÁŠ TRAKSL	Kontroloval: ING. MIROSLAV VAŇA

Název akce:		Číslo smlouvy: 20-004.640	
Zdvoukolejňení trati Branický most – Praha-Krč – Spořilov		Projektový stupeň: ZÁMĚR PROJEKTU	
název PS/SO:		Datum: 09 / 2020	
VÝKRESOVÁ ČÁST		Číslo části: D	
Název přílohy:		Měřítko: -	Počet formátů: 6 x A4
Dopravní schéma úseku Odb. Závodiště - Praha-Krč - Praha-Zahradní Město (cílový stav)		Číslo přílohy: 4	