


Ministerstvo dopravy
Státní fond dopravní
infrastruktury



			ČÍSLO SOUPRAVY:
REVIZE Č.	DATUM	ZMĚNA	

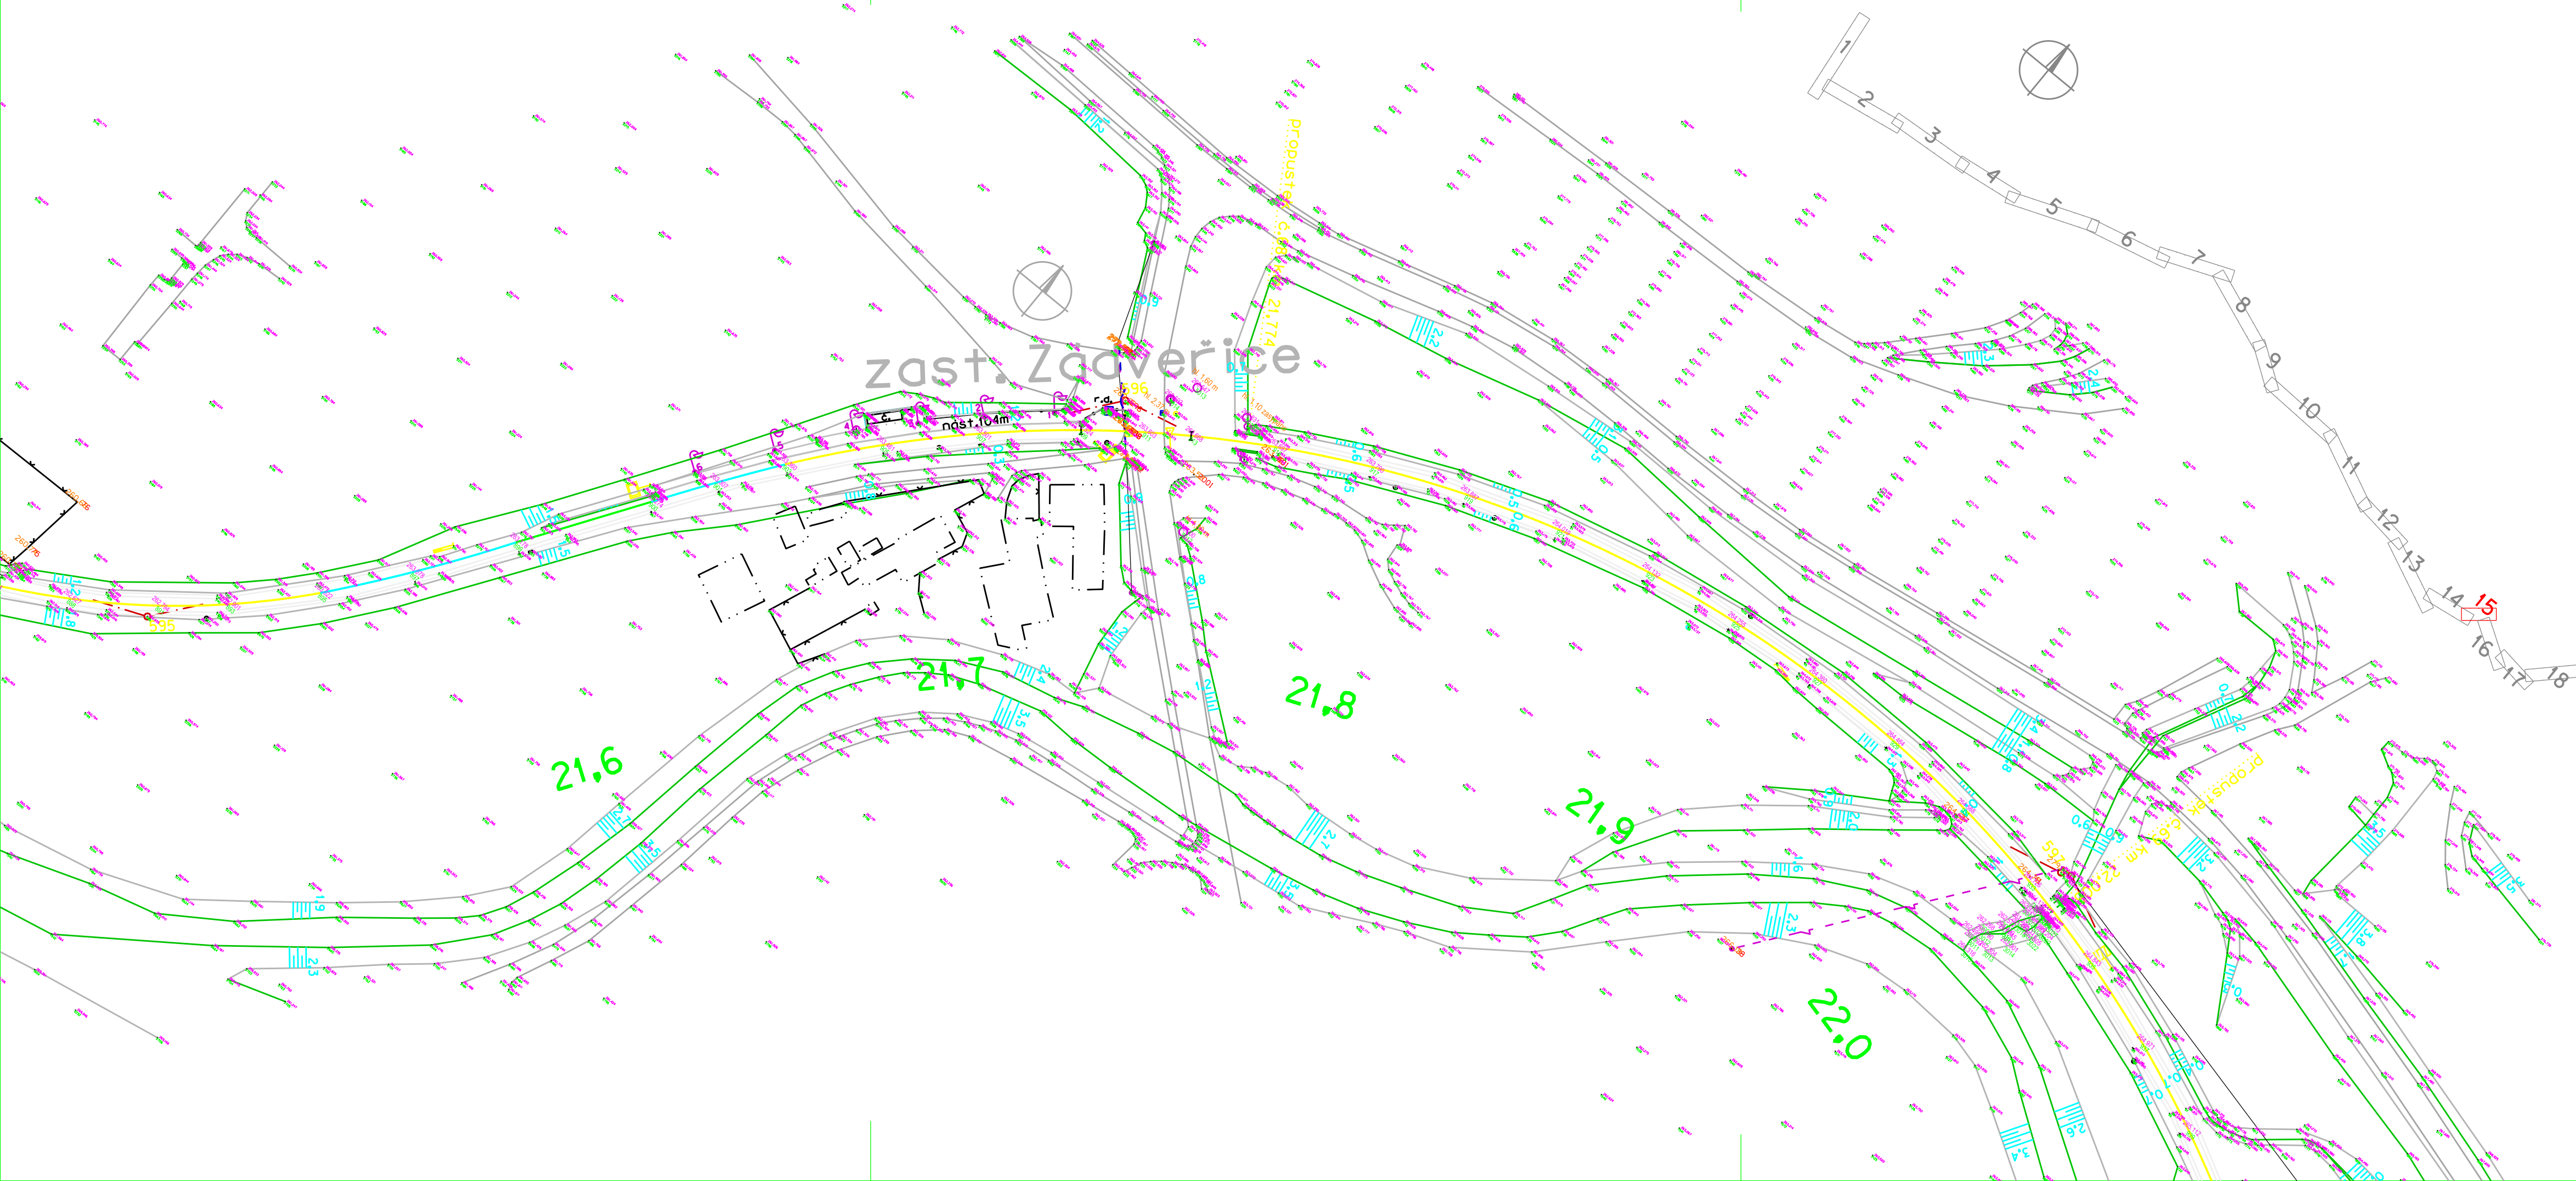

SUDOP BRNO, spol. s r.o.
Kounicova 26
611 36 Brno



MORAVIA CONSULT Olomouc a.s.

LEGIONÁŘSKÁ 8, 772 00 Olomouc

tel.: +420 585 570 444

IDS: kjee9md

e-mail: moravia@moravia.cz

<http://www.moravia.cz>

OBJEDNAVATEL:	SŽDC, S.O., DLÁŽDĚNÁ 1003/7, 110 00 PRAHA 1 STAVEBNÍ SPRÁVA VÝCHOD (ORGANIZAČNÍ JEDNOTKA)		tel. : +420 972 625 804 E-mail: sudop@sudop-brno.cz		
PROFESNÍ SKUPINA:	14 GEODETI	VEDOUČÍ PROF. SKUPINY ING. JAN KLECKER		ŘEDITEL ING. JIŘÍ MOLÁK	
ODPOVĚDNÝ PROJ. ZAKÁZKY ING. KAMIL CHMELA		ODPOVĚDNÝ PROJ. PS, SO DLE PŘÍLOH	NAVRHL, VYPRACOVAL ING. MILADA NEZVALOVÁ <i>Nezvalová</i>	KONTROLOVAL ING. JAN KLECKER <i>Klecker</i>	
KRAJ: ZLÍNSKÝ		POVĚŘENÝ OÚ: OTROKOVICE, ZLIN, VIZOVICE		STUPEŇ:PŘÍPRAVNÁ DOKUMENTACE	
MODERNIZACE A ELEKTRIZACE TRATI OTROKOVICE - VIZOVICE				ZAK. ČÍSLO 15063-01-0217	ARCH. ČÍSLO
				MĚŘÍTKO 1 : 1 000	POČET FORMÁTŮ 4 A4
				DATUM: 02/2017	
SITUACE				ČÁST DOKUM. F.3.1	PŘÍLOHA 15