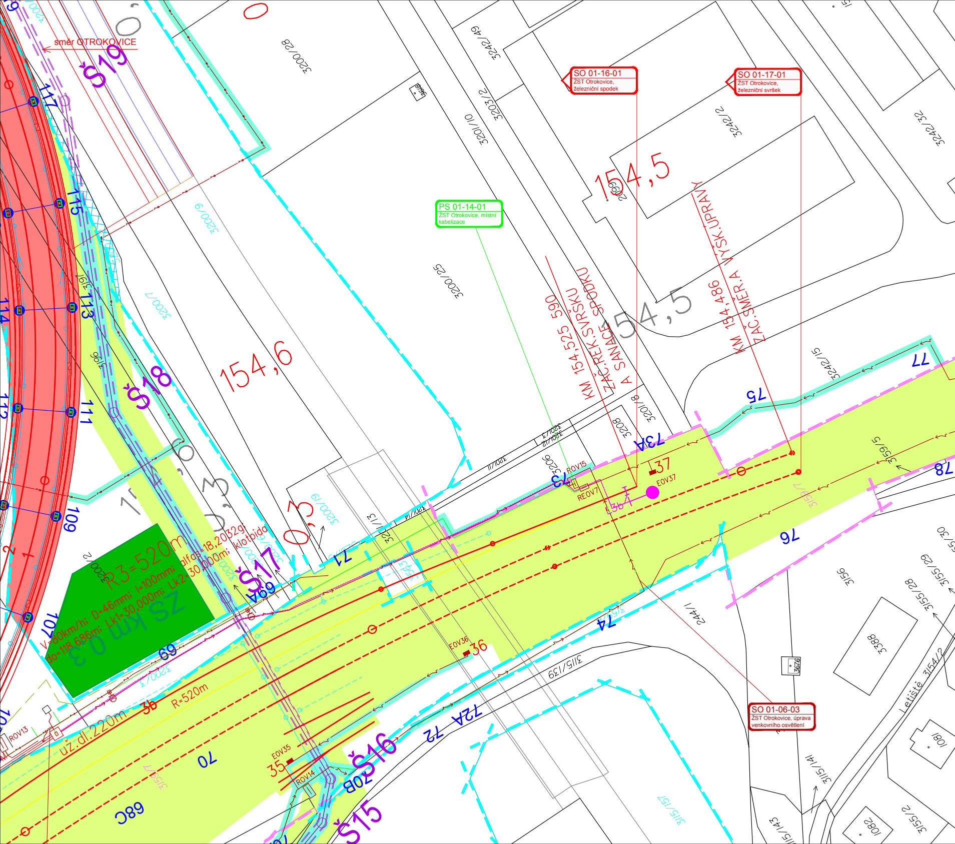
směr OTROKOVICE
SO 01-16-01
ŽST Otrokovice, železniční spodek
SO 01-17-01
ŽST Otrokovice, železniční svršek
PS 01-14-01
ŽST Otrokovice, místní kabelizace
SO 01-06-03
ŽST Otrokovice, úprava venkovního osvětlení
KM 154,525 590
ZAČ.REK.S.VRŠKU A SANACE SPODKU
KM 154,486
ZAČ.SMĚR.A VÝSK.ÚPRAVY
154,6
154,5
154,5
R3=520m
V=80km/h; D=46mm; I=100mm; alfas=18,2032g;
do=118,686m; Lk1=30,000m; Lk2=30,000m; klotoida
ZS km 0,3
už.dl.220m
R=520m
3b
35
36
37
EOV35
EOV36
EOV37
ROV13
ROV14
ROV15
REOV7
Š15
Š16
Š17
Š18
Š19
69
69A
70
71
72
72A
73
73A
74
75
76
77
78
107
109
111
112
113
114
115
117
20B
C89
3200/28
3200/25
3200/9
3200/7
3200/3
3200/19
3200/2
3201/10
3201/11
3201/12
3201/13
3201/14
3203/2
3242/9
3242/2
3242/5
3206
3208
3201/8
3255/5
3255/2
3255/28
3255/29
3255/30
3156
3388
3676
3619
2699
2441/1
3155/139
3155/141
3155/143
3155/157
3154/2
1082
1081
Letiště

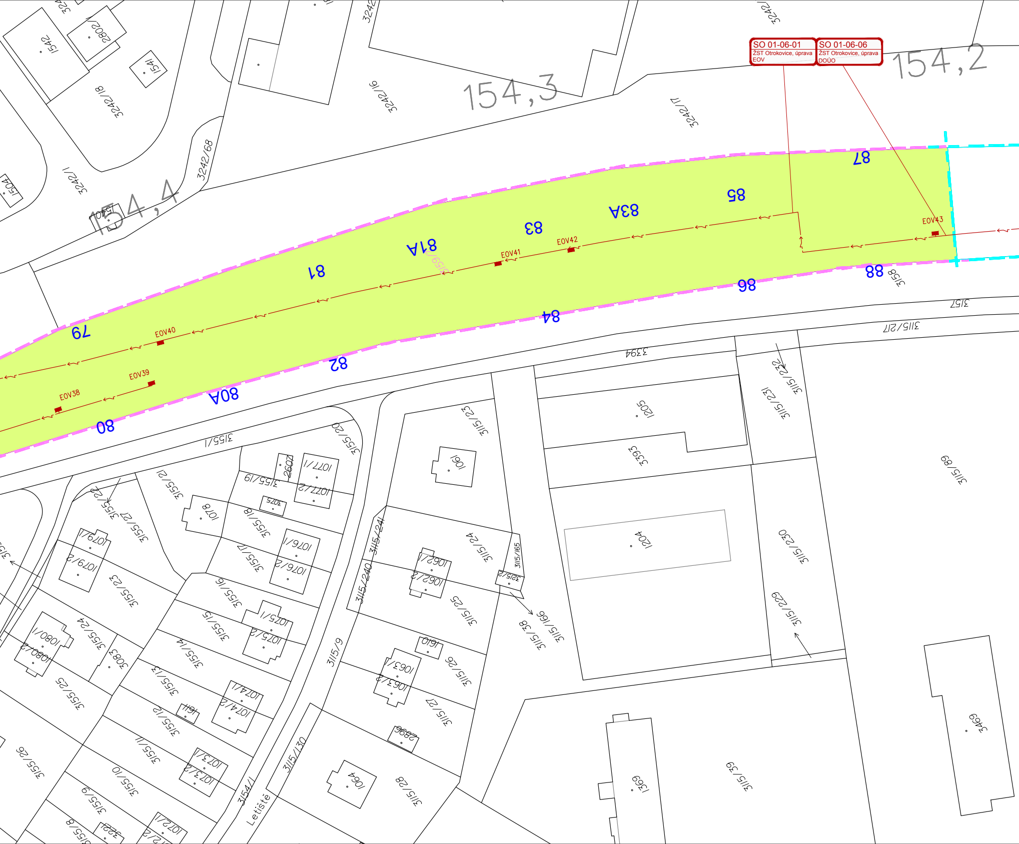
SO 01-06-01
ŽST Otrokovice, úprava EOV
SO 01-06-06
ŽST Otrokovice, úprava DOÚO
154,2
154,3
154,4
EOV38
EOV39
EOV40
EOV41
EOV42
EOV43
79
80
80A
81
81A
82
83
83A
84
85
86
87
88
3242/16
3242/17
3242/18
3242/68
3242/1
3155/1
3157
3158
3115/217
3394
1205
3393
1204
3115/69
3115/230
3115/229
3115/231
3115/232
3469
1369
3115/39
3115/9
3154/1
Letiště
3115/130
3115/240
3115/241
3115/165
3115/166
3115/38
3115/23
3115/24
3115/25
3115/26
3115/27
3115/28
1061
1062/1
1062/2
1063/1
1063/2
1064
1610
2886
3155/20
3155/21
3155/22
3155/23
3155/24
3155/25
3155/26
3155/27
3155/19
3155/18
3155/17
3155/16
3155/15
3155/14
3155/13
3155/12
3155/11
3155/10
3155/9
3155/8
1077/1
1077/2
1076/1
1076/2
1075/1
1075/2
1074/1
1074/2
1073/1
1073/2
1072/1
1079/1
1079/2
1080/1
1080/2
1078
2602
3075
3083
1611
3221
1542
1541
1540
1504
2802

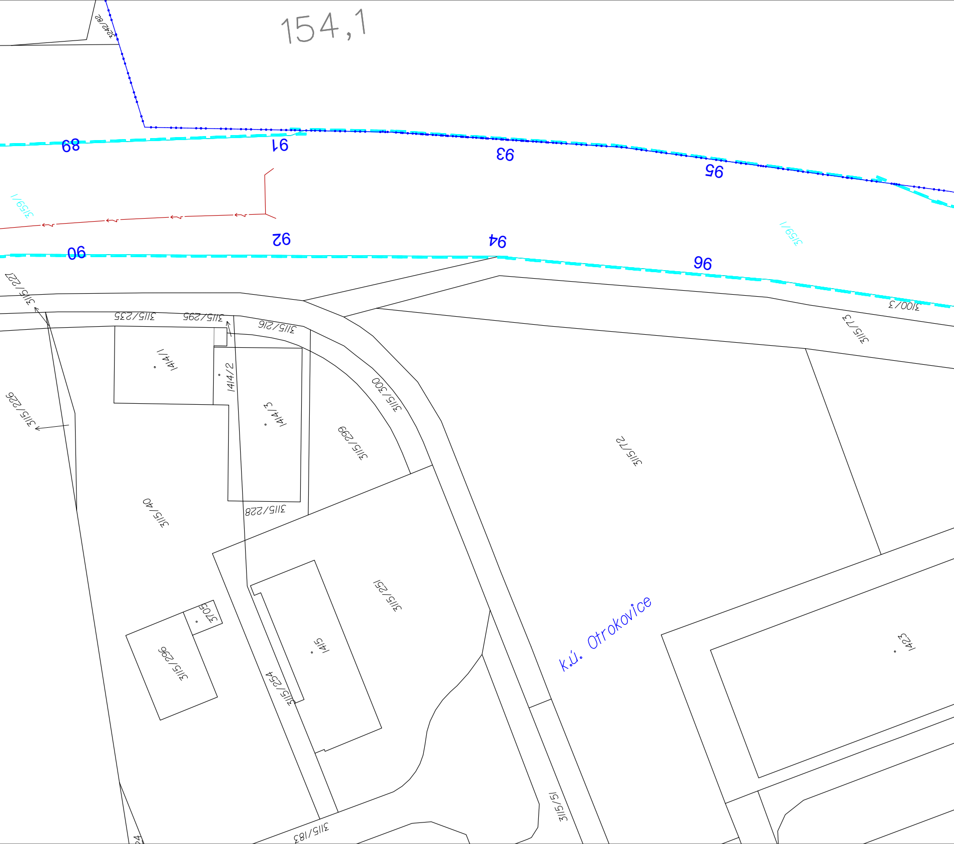
154,1
3242/82
89
91
93
95
90
92
94
96
3159/1
3159/1
3115/227
3115/235
3115/295
3115/216
1414/1
1414/2
1414/3
3115/226
3115/300
3115/299
3115/72
3115/73
3100/3
3115/40
3115/228
3115/251
3705
3115/296
1415
3115/254
k.ú. Otrokovice
1423
3115/51
3115/183

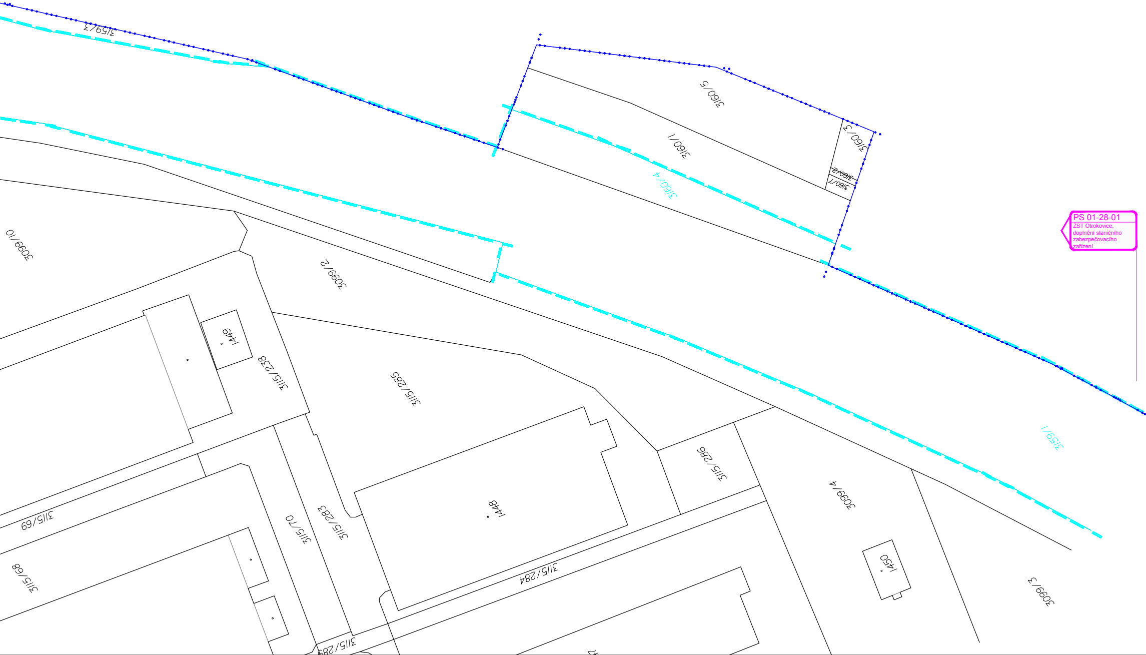
3159/3
3160/5
3160/1
3160/3
3160/2
3160/7
3160/4
PS 01-28-01
ŽST Otrokovice, doplnění staničního zabezpečovacího zařízení
3099/10
3099/2
1449
3115/238
3115/285
3159/1
3115/286
3099/4
3115/69
3115/70
3115/283
1448
3115/68
3115/284
1450
3099/3
3115/283

směr ST. MĚSTO →

EVROPSKÁ UNIE
Evropské strukturální a investiční fondy
Operační program Doprava

Ministerstvo dopravy
Státní fond dopravní infrastruktury

KLAD LISTU:

Správa železniční dopravní cesty

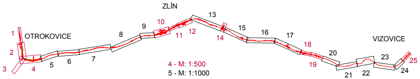
ZLÍN
OTROKOVICE
VIZOVICE
1
2
3
4
5
6
7
8
9
10
11
12
13
14
15
16
17
18
19
20
21
22
23
24
25

4 - M: 1:500
5 - M: 1:1000

LEGENDA BAREVNÉHO ROZLIŠENÍ OBJEKTŮ PS, SO:

🟥	NOVÉ KOLEJE, KOMUNIKACE, MOSTY A POZEMNÍ STAVBY
🟦	ODVODNĚNÍ KOLEJIŠTĚ
🟦	PHS
🟦	TRAKČNÍ VEDENÍ
🟦	VODOVODY
🟦	TEPLOVODY
🟪	KANALIZACE
🟧	PLYNOVODY
🟪	ZABEZPEČOVACÍ ZAŘÍZENÍ
🟥	SILNOPROUD
🟩	SDĚLOVACÍ ZAŘÍZENÍ
🟨	DEMOLICE A DEMONTÁŽE
🟩	VEGETAČNÍ ÚPRAVY
🟩	ZAŘÍZENÍ STAVENIŠTĚ

LEGENDA :

—●—	HRANICE KATASTRU NEMOVITOSTÍ
—■—	HRANICE DRÁHY - POZEMEK SŽDC
—■—	HRANICE DRÁHY - POZEMEK ČD
—	HRANICE PARCEL
116/1	PARCELNÍ ČÍSLO POZEMKU SŽDC
116/1	PARCELNÍ ČÍSLO POZEMKU ČD
116/1	PARCELNÍ ČÍSLO POZEMKU OSTATNÍCH VLASTNÍKŮ
141,9	HEKTOMETR

LEGENDA BAREVNÉHO ROZLIŠENÍ PLOCH:

🟥	TRVALÝ ZÁBOR
🟩	SLUŽEBNOST (VČETNĚ DOČASNÉHO ZÁBORU DO 1 ROKU)
🟨	DOČASNÝ ZÁBOR DO 1 ROKU
🟩	POV
🟦	ZÁPŮJČKA POZEMKU METRANS
▨	DEMOLICE
▨	ČÁSTI PARCEL NAVRŽENÉ PRO TRVALÉ VYNĚTÍ ZE ZPF(u parcel, u kterých není vyjmutí dle typu záboru)
▨	ČÁSTI PARCEL NAVRŽENÉ PRO DOČASNÉ VYNĚTÍ ZE ZPF(u parcel, u kterých není vyjmutí dle typu záboru)
▨	ČÁSTI PARCEL NAVRŽENÉ PRO TRVALÉ VYNĚTÍ Z PUPFL
▨	ČÁSTI PARCEL NAVRŽENÉ PRO DOČASNÉ VYNĚTÍ Z PUPFL

ČÁST Č.: 3
POČET ČÁSTÍ: 25

			ČÍSLO SOUPRAVY:
REVIZE Č.	DATUM	ZMĚNA	

SUDOP BRNO

SUDOP BRNO, spol. s r.o.
Kounicova 26
611 36 Brno

MORAVIA CONSULT Olomouc a.s.
LEGIONÁŘSKÁ 8 , 772 00 Olomouc
tel.: +420 585 570 444
IDS: kjee9md
e-mail: moravia@moravia.cz
http://www.moravia.cz

OBJEDNAVATEL:	SŽDC, S.O., DLÁŽDĚNÁ 1003/7, 110 00 PRAHA 1 STAVEBNÍ SPRÁVA VÝCHOD (ORGANIZAČNÍ JEDNOTKA)		tel. : +420 972 625 804 E-mail: sudop@sudop-brno.cz
PROFESNÍ SKUPINA:	34 INŽENÝRSKÁ ČINNOST	VEDOUCÍ PROF. SKUPINY ING. KAMIL CHMELA	ŘEDITEL ING. JIŘÍ MOLÁK
ODPOVĚDNÝ PROJ. ZAKÁZKY ING. KAMIL CHMELA	ODPOVĚDNÝ PROJ. PS, SO ING. MARTIN MOLÁK	NAVRHL, VYPRACOVAL ING. MARTIN MOLÁK	KONTROLOVAL ING. KAMIL CHMELA
KRAJ: ZLÍNSKÝ	POVĚŘENÝ OÚ: OTROKOVICE, ZLÍN, VIZOVICE		STUPEŇ:PŘÍPRAVNÁ DOKUMENTACE

MODERNIZACE A ELEKTRIZACE TRATI OTROKOVICE - VIZOVICE	ZAK. ČÍSLO 15063-01-0217	ARCH. ČÍSLO
	MĚŘÍTKO 1 : 500	POČET FORMÁTŮ 24 X A4
	DATUM:	11/2017
PŘEDBĚŽNÝ VÝKRES VÝKUPU POZEMKŮ S PS, SO	ČÁST DOKUM. F.2	PŘÍLOHA F.2.1.1