


Podélný profil km 3,869 – 4,650
M 1:1000/100

DRUH POZEMKU	DRÁŽNÍ POZEMEK č. 1652	MOST	DRÁŽNÍ POZEMEK č. 2095/2
KATASTRÁLNÍ ÚZEMÍ	VYSOKÉ ŽIBŘIDOVICE		HABARTICE U JINDŘICHOVA
KRAJ	OLOMOUCKÝ		OLOMOUCKÝ

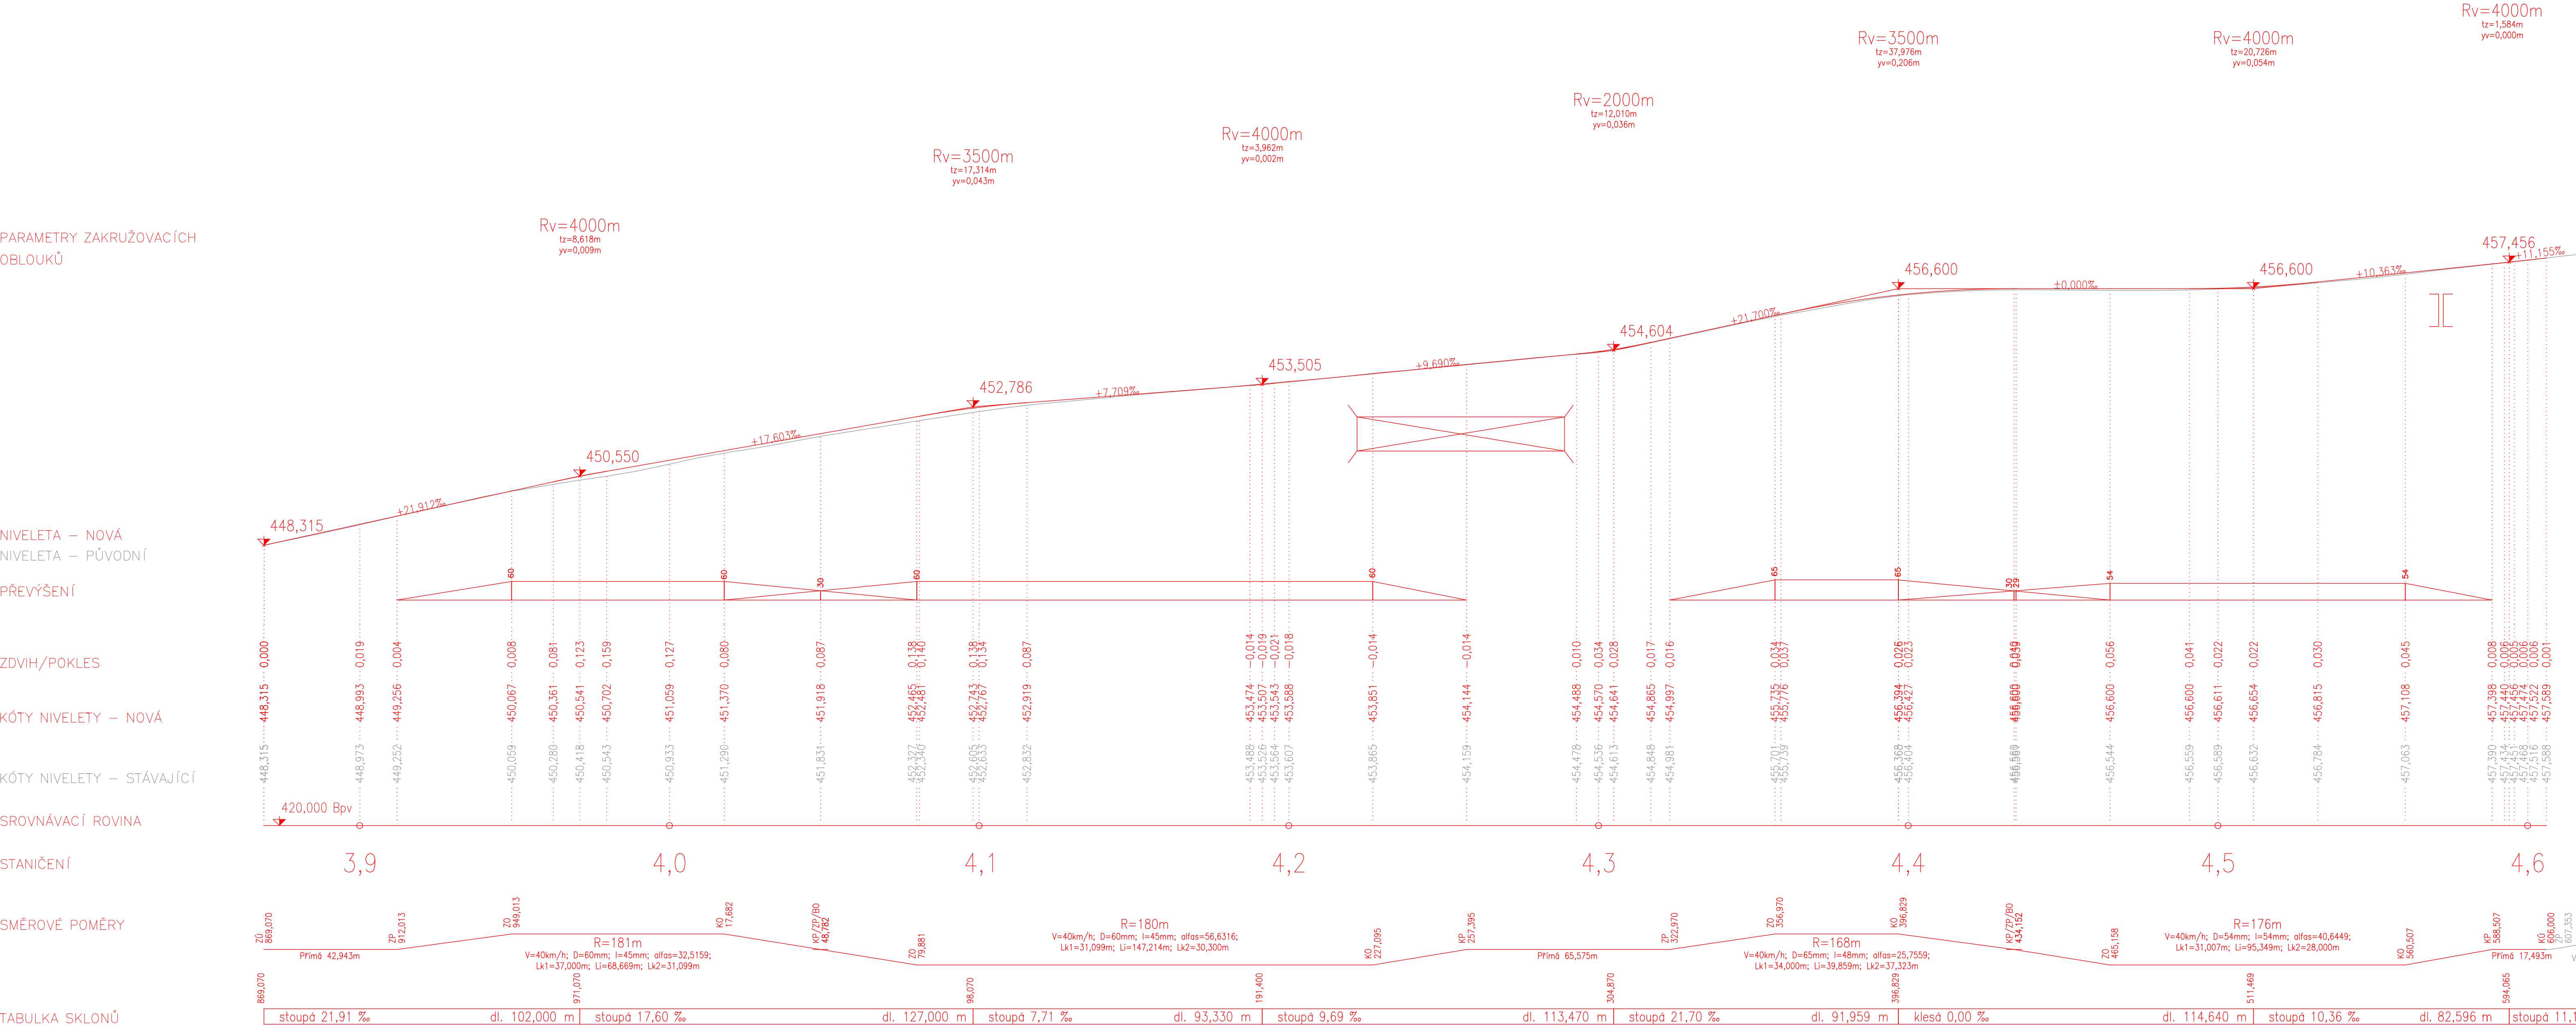

Výškový systém Bvp

Souřadnicový systém S-JTSK

Číslo změny:	Obsah změny:	Datum změny:
01	-	-
02	-	-
03	-	-

Vypracoval:
Ing. Jakub Renřka

Kraj:
Olomoucký

Investor
Správa železnic, státní organizace, Dílžďená 1003/7, 110 00 Praha 1

Zodp. projektant:
Ing. Miroslav Ryřl

Trafový úsek/Obec:
Hanušovice - Staré Město pod Sněžníkem

Akce:
Zajiřřtění skalních masivů na trati Hanušovice - Staré Město pod Sněžníkem/Červený Potok

Kontroloval:
Ing. Jakub Renřka

Formát:
10x A4

Datum:
03/2021

Úřel:
PDPS

Č. zakářky:
175C

Měřítřko:
1:1000/100

Obsah dokumentace:
Podélný profil

TÝM DOPRAVNÍHO INŽENÝRSTVÍ s.r.o.

Renřka

Renřka

Č. kopie:
Č. výřkresu:
.03