



Deatily_záchytný plot
(měřítko 1:50, 1:20)

Vzorový příčný řez (záchytný plot)
(měřítko 1:50)

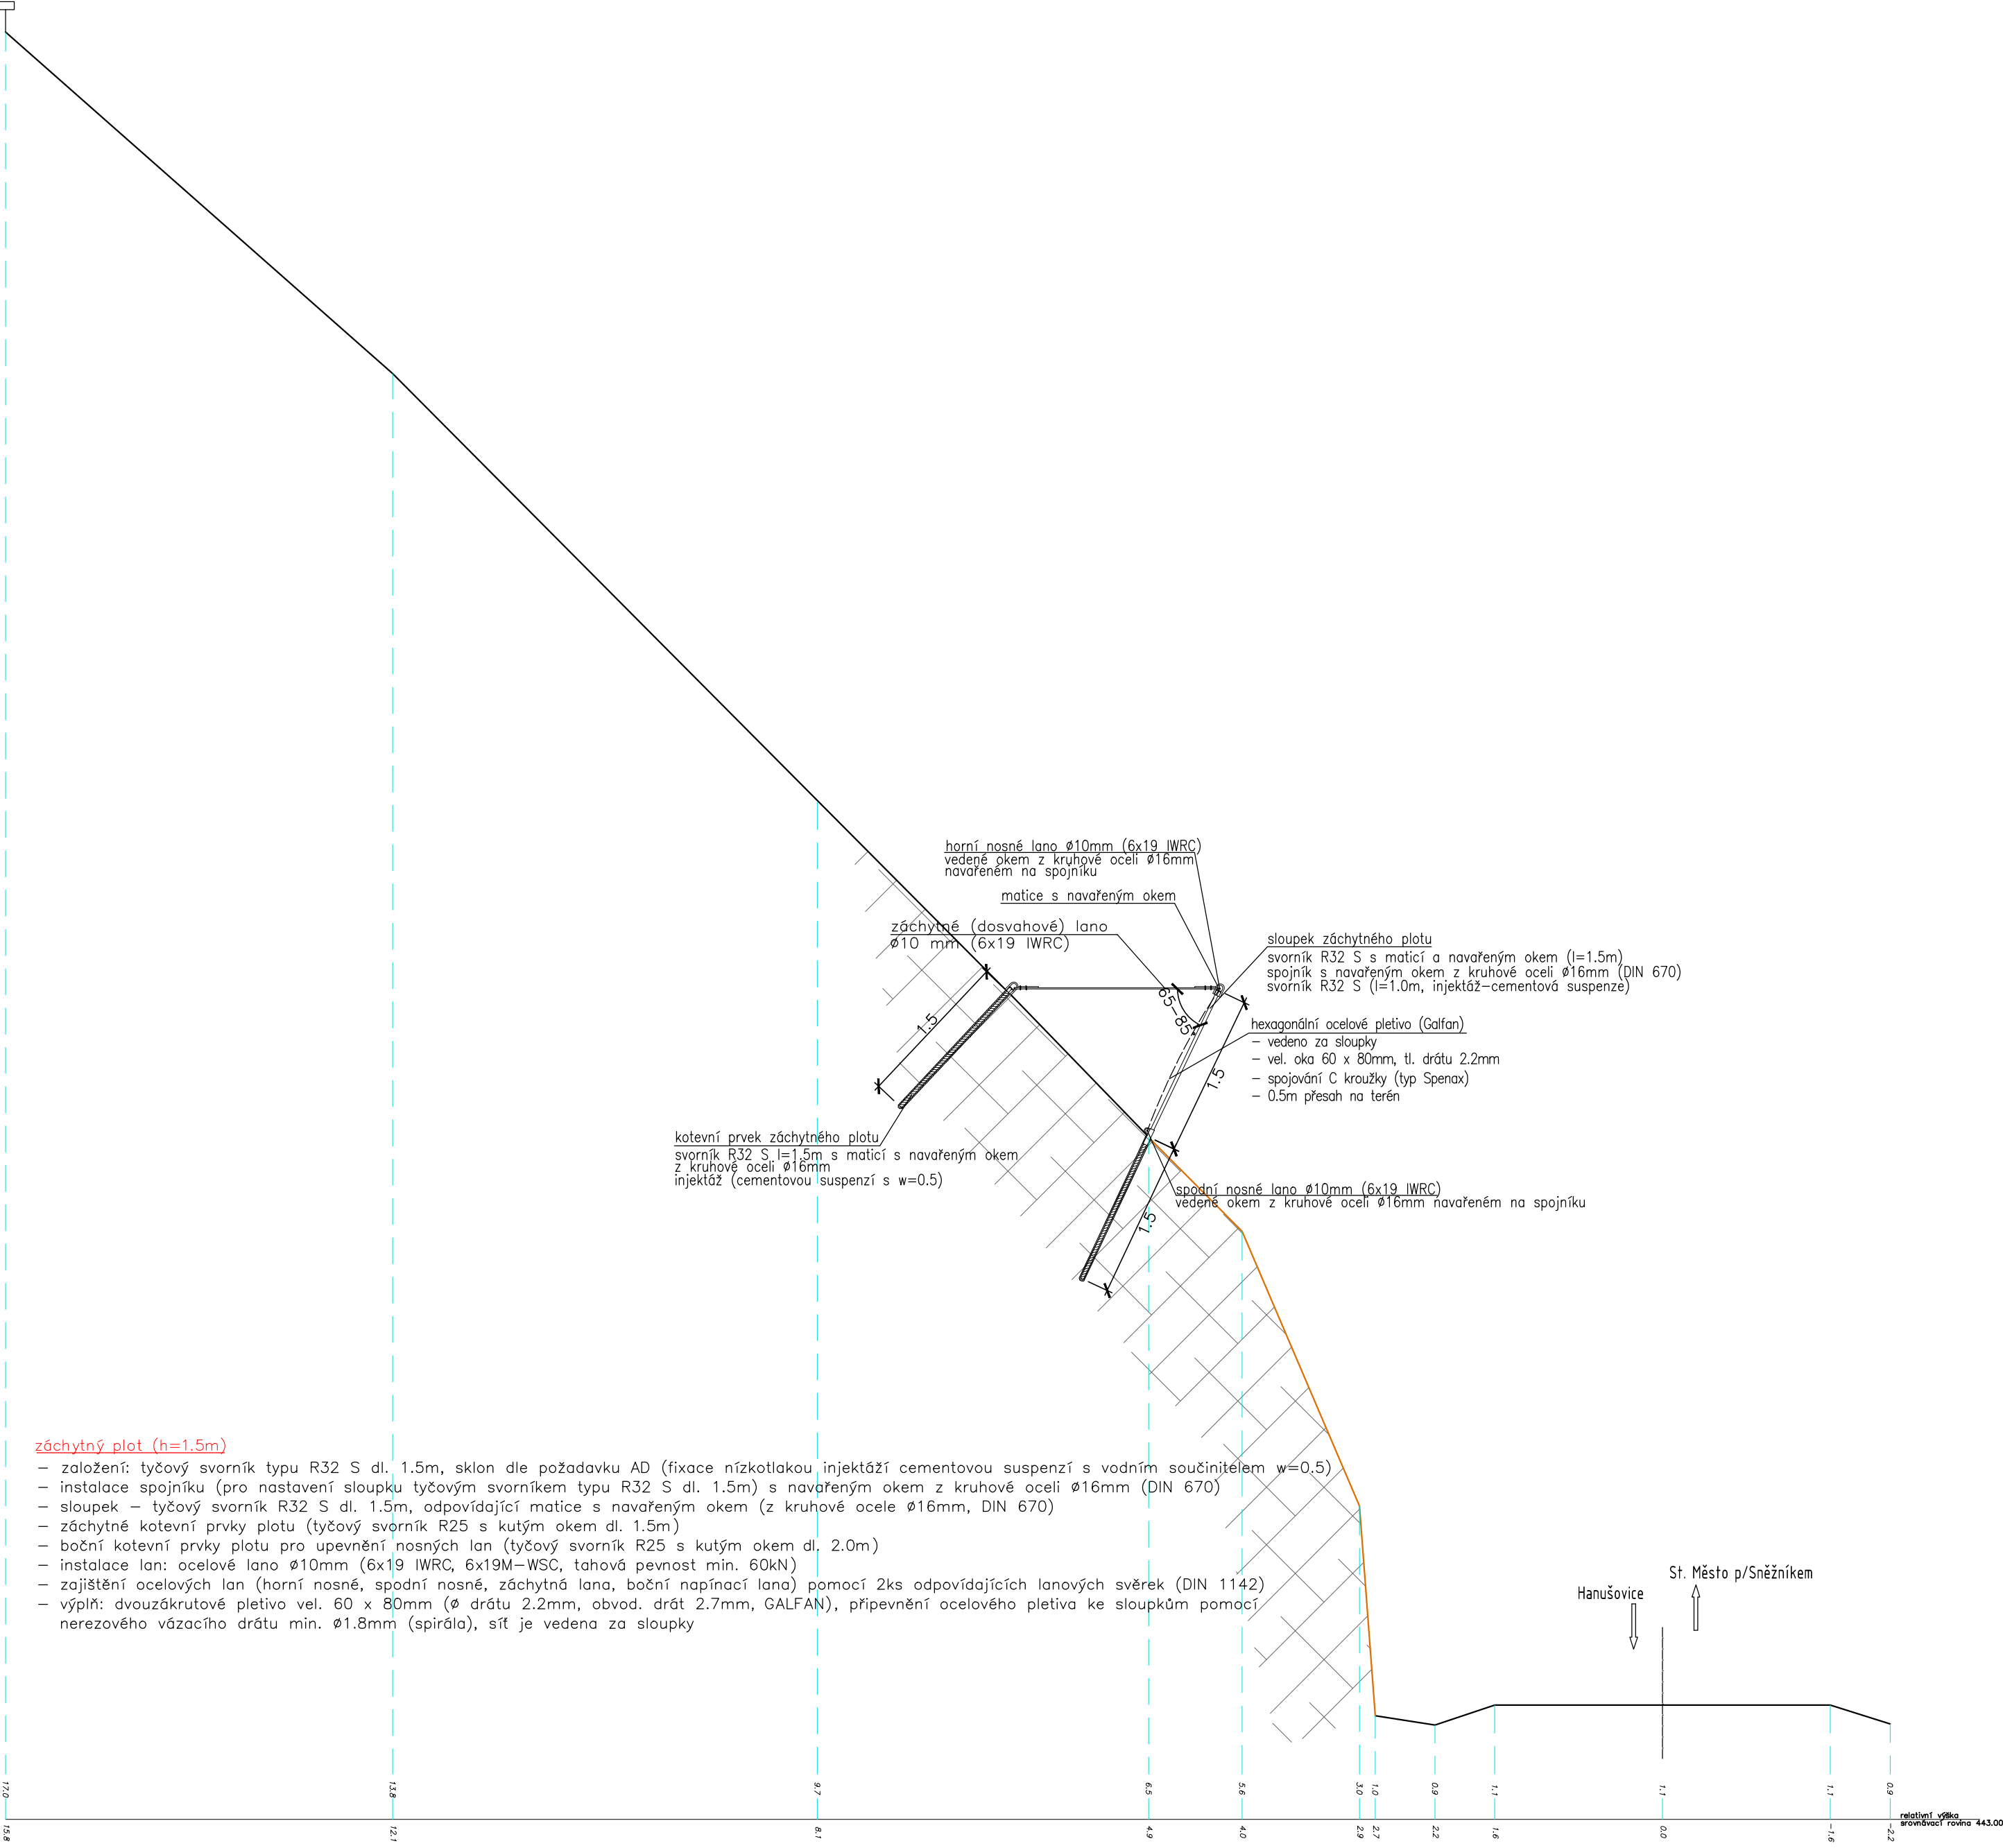

Pohled_záchytný plot
(měřítko 1:20)

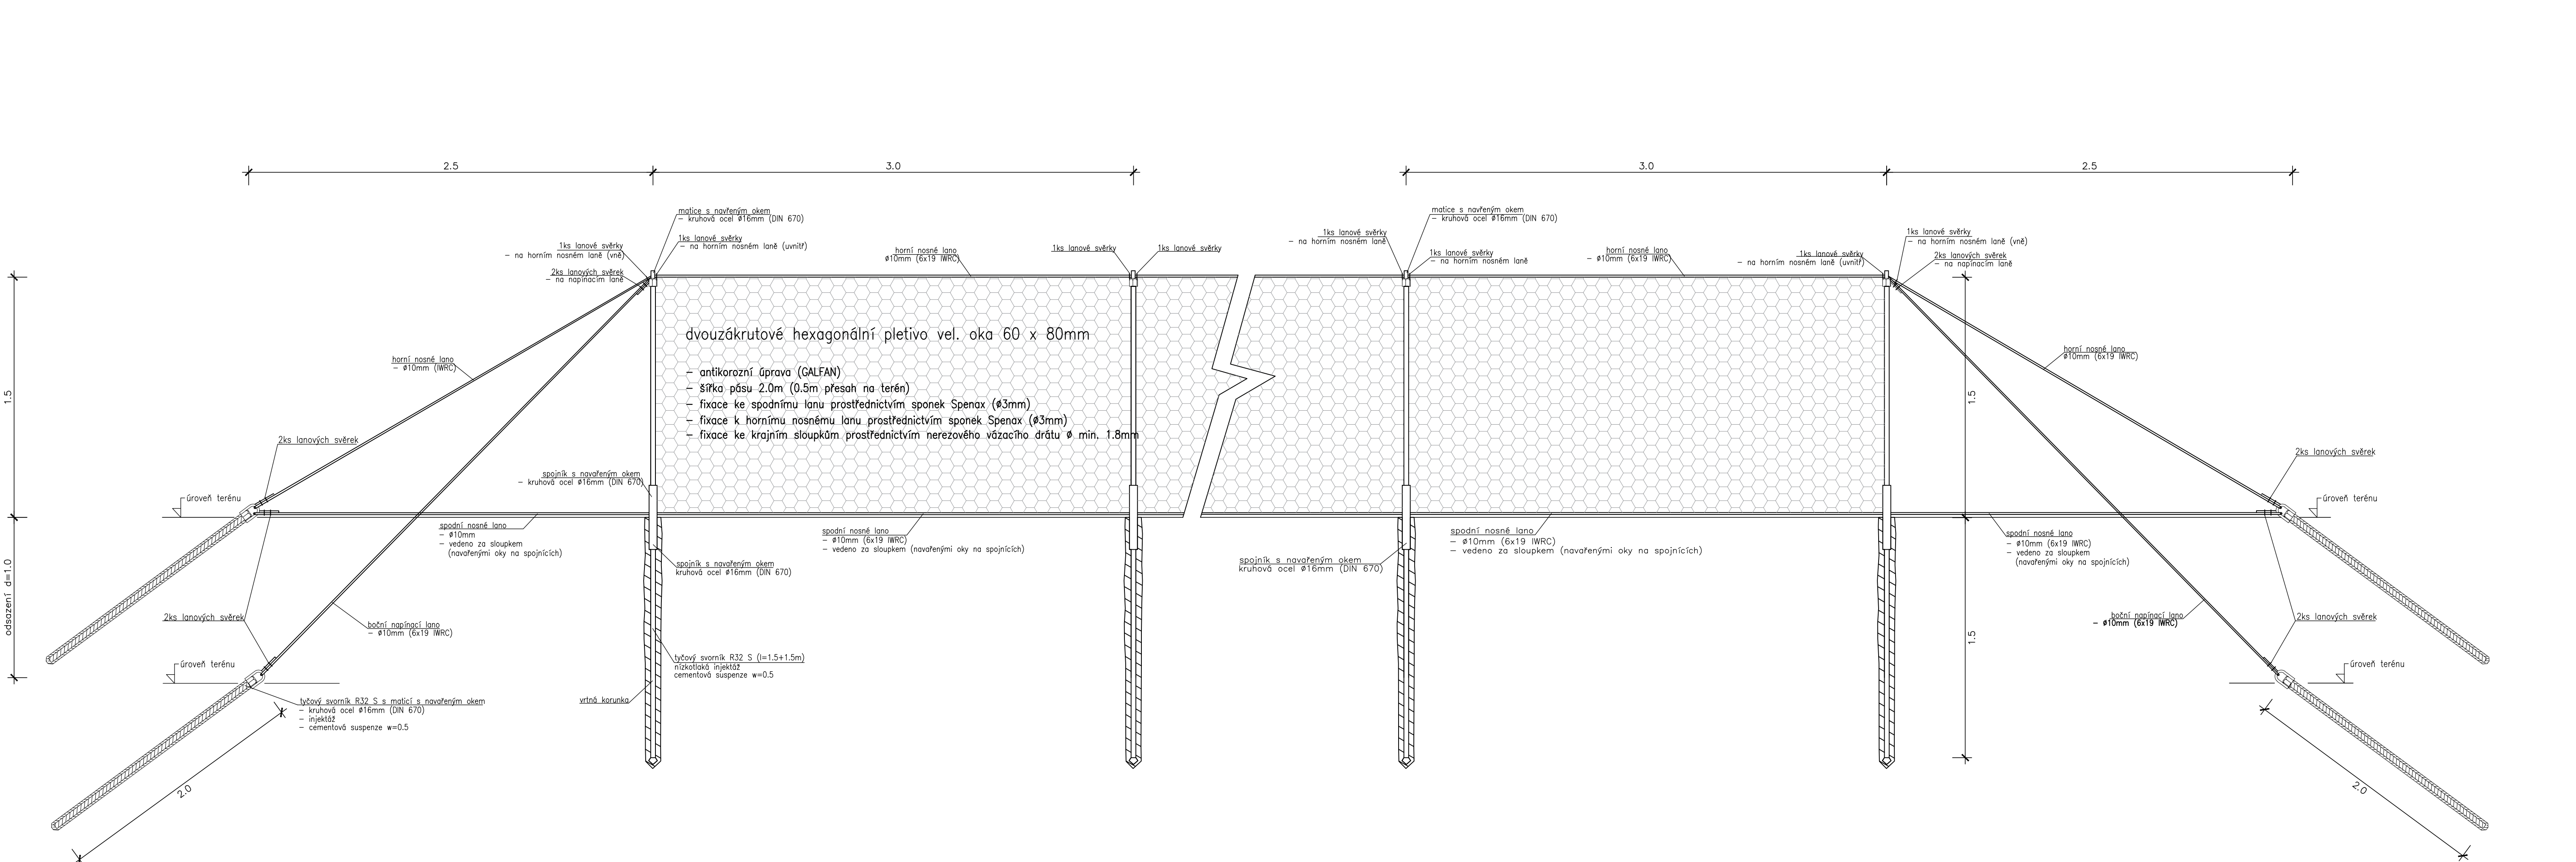

Výškový systém Bpv			Souřadnicový systém S-JTSK		
Číslo změny:	Obsah změny:		Číslo změny:	Obsah změny:	
01	-		01	-	
02	-		02	-	
03	-		03	-	

Vypracoval:	Žadp. projektant:	Kontroloval:
Alexandr Kačora	Martin Jech	Ing. Miroslav Rykl
Kraj	Traťový úsek/Obec:	
Olomoucký	Hanušovice - Staré Město pod Sněžníkem	
Investor		
Správa železnic, státní organizace, Dílždná 1003/7, 110 00 Praha 1		
Akce:		
Zajištění skalních masivů na trati Hanušovice - Staré Město pod Sněžníkem/Červený Potok		
SO 01-11-01 Železniční spodek Sanace skalních stěn a svahů		
Obsah dokumentace:	Detaily_záchytný plot	

Formát	12x44 (594x1260mm)
Datum	03/2021
Účel	PDPs
Č. zakázky	175C
Změna	Č. kopie
Měřítko	1:50, 1:20
Číslo dokumentace	Č. výkresu
E.11.2	.301