


Rekonstrukce mostu v km 118,646 trati Frýdek Místek – Český Těšín

Koordinační situační výkres
M 1:1000

- ZS

Plocha zařízení staveniště
- Přístup na staveniště ze silnice
- Přístup na staveniště po koleji
- Hranice drážního pozemku

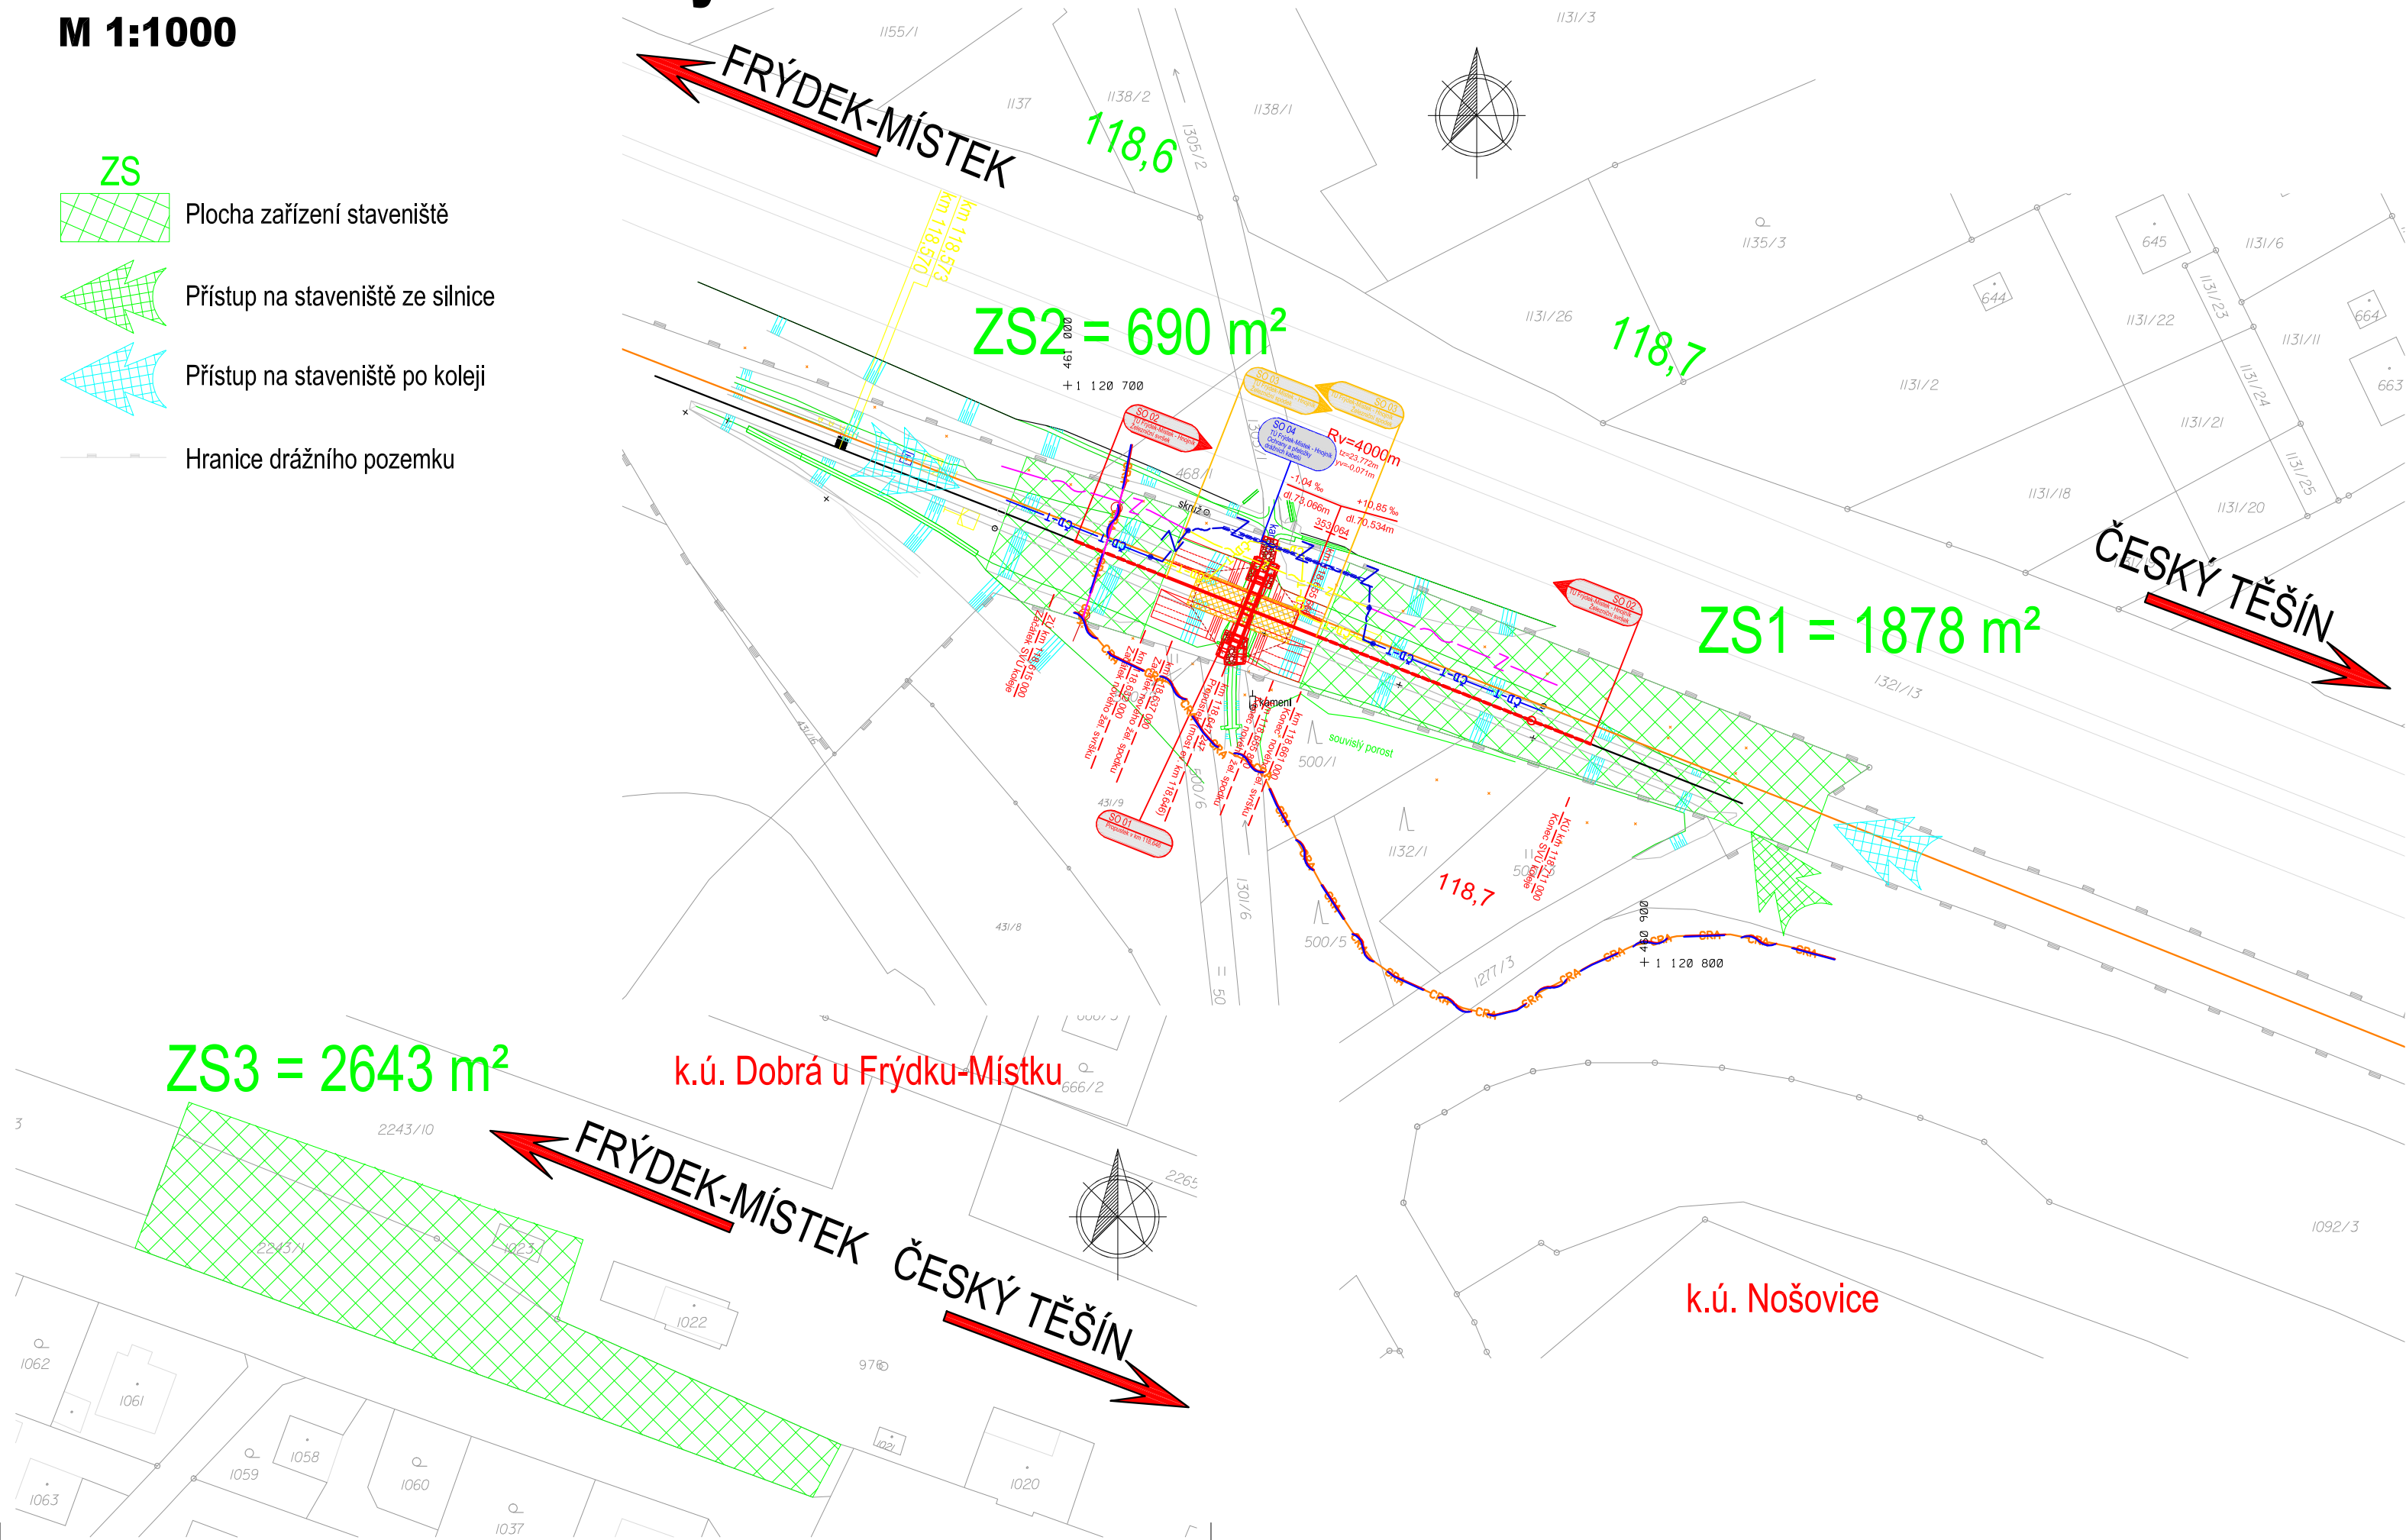

			ČÍSLO SOUPRAVY:
		PO PŘIPOMÍNKOVÉM ŘÍZENÍ	
REVIZE Č.	DATUM	ZMĚNA	

		EXPROJEKT s.r.o. Heršpická 758/13 619 00 Brno	tel. : +420 533 312 000 E-mail: info@exprojekt.cz ID: dh84e85
--	--	--	---

OBJEDNATEL:		 <div>Správa železnic, státní organizace Stavební správa východ, Nerudova 1, 772 58 Olomouc</div>			
HLAVNÍ INŽENÝR PROJEKTU Ing. Martin Chaloupka		ODPOVĚDNÝ PROJ. PS, SO Ing. Martin Chaloupka	VYPRACOVAL Ing. David Rose	KONTROLOVAL Ing. Martin Chaloupka	
KRAJ: Moravskoslezský		POVĚŘENÝ OÚ: Frýdek-Místek / k.ú. Nošovice		STUPEŇ: DSP+PDPS	
Rekonstrukce mostu v km 118,646 trati Frýdek Místek – Český Těšín Část C: Situace stavby				ZAK. ČÍSLO 2020-049	
				MĚŘITKO 1:1000	POČET FORMÁTŮ 3 x A4
				DATUM: 03/2021	
Koordinační situační výkres				ČÁST DOKUM. C	PŘÍLOHA C.3