


"Rekonstrukce mostu v km 118,646
trati Frýdek Místek - Český Těšín"

KOORDINAČNÍ VYTYČOVACÍ VÝKRES

Souřadnicový systém S - JTSK
Výškový systém Bpv

Katastrální území:
Nošovice [704911]

M 1:1000

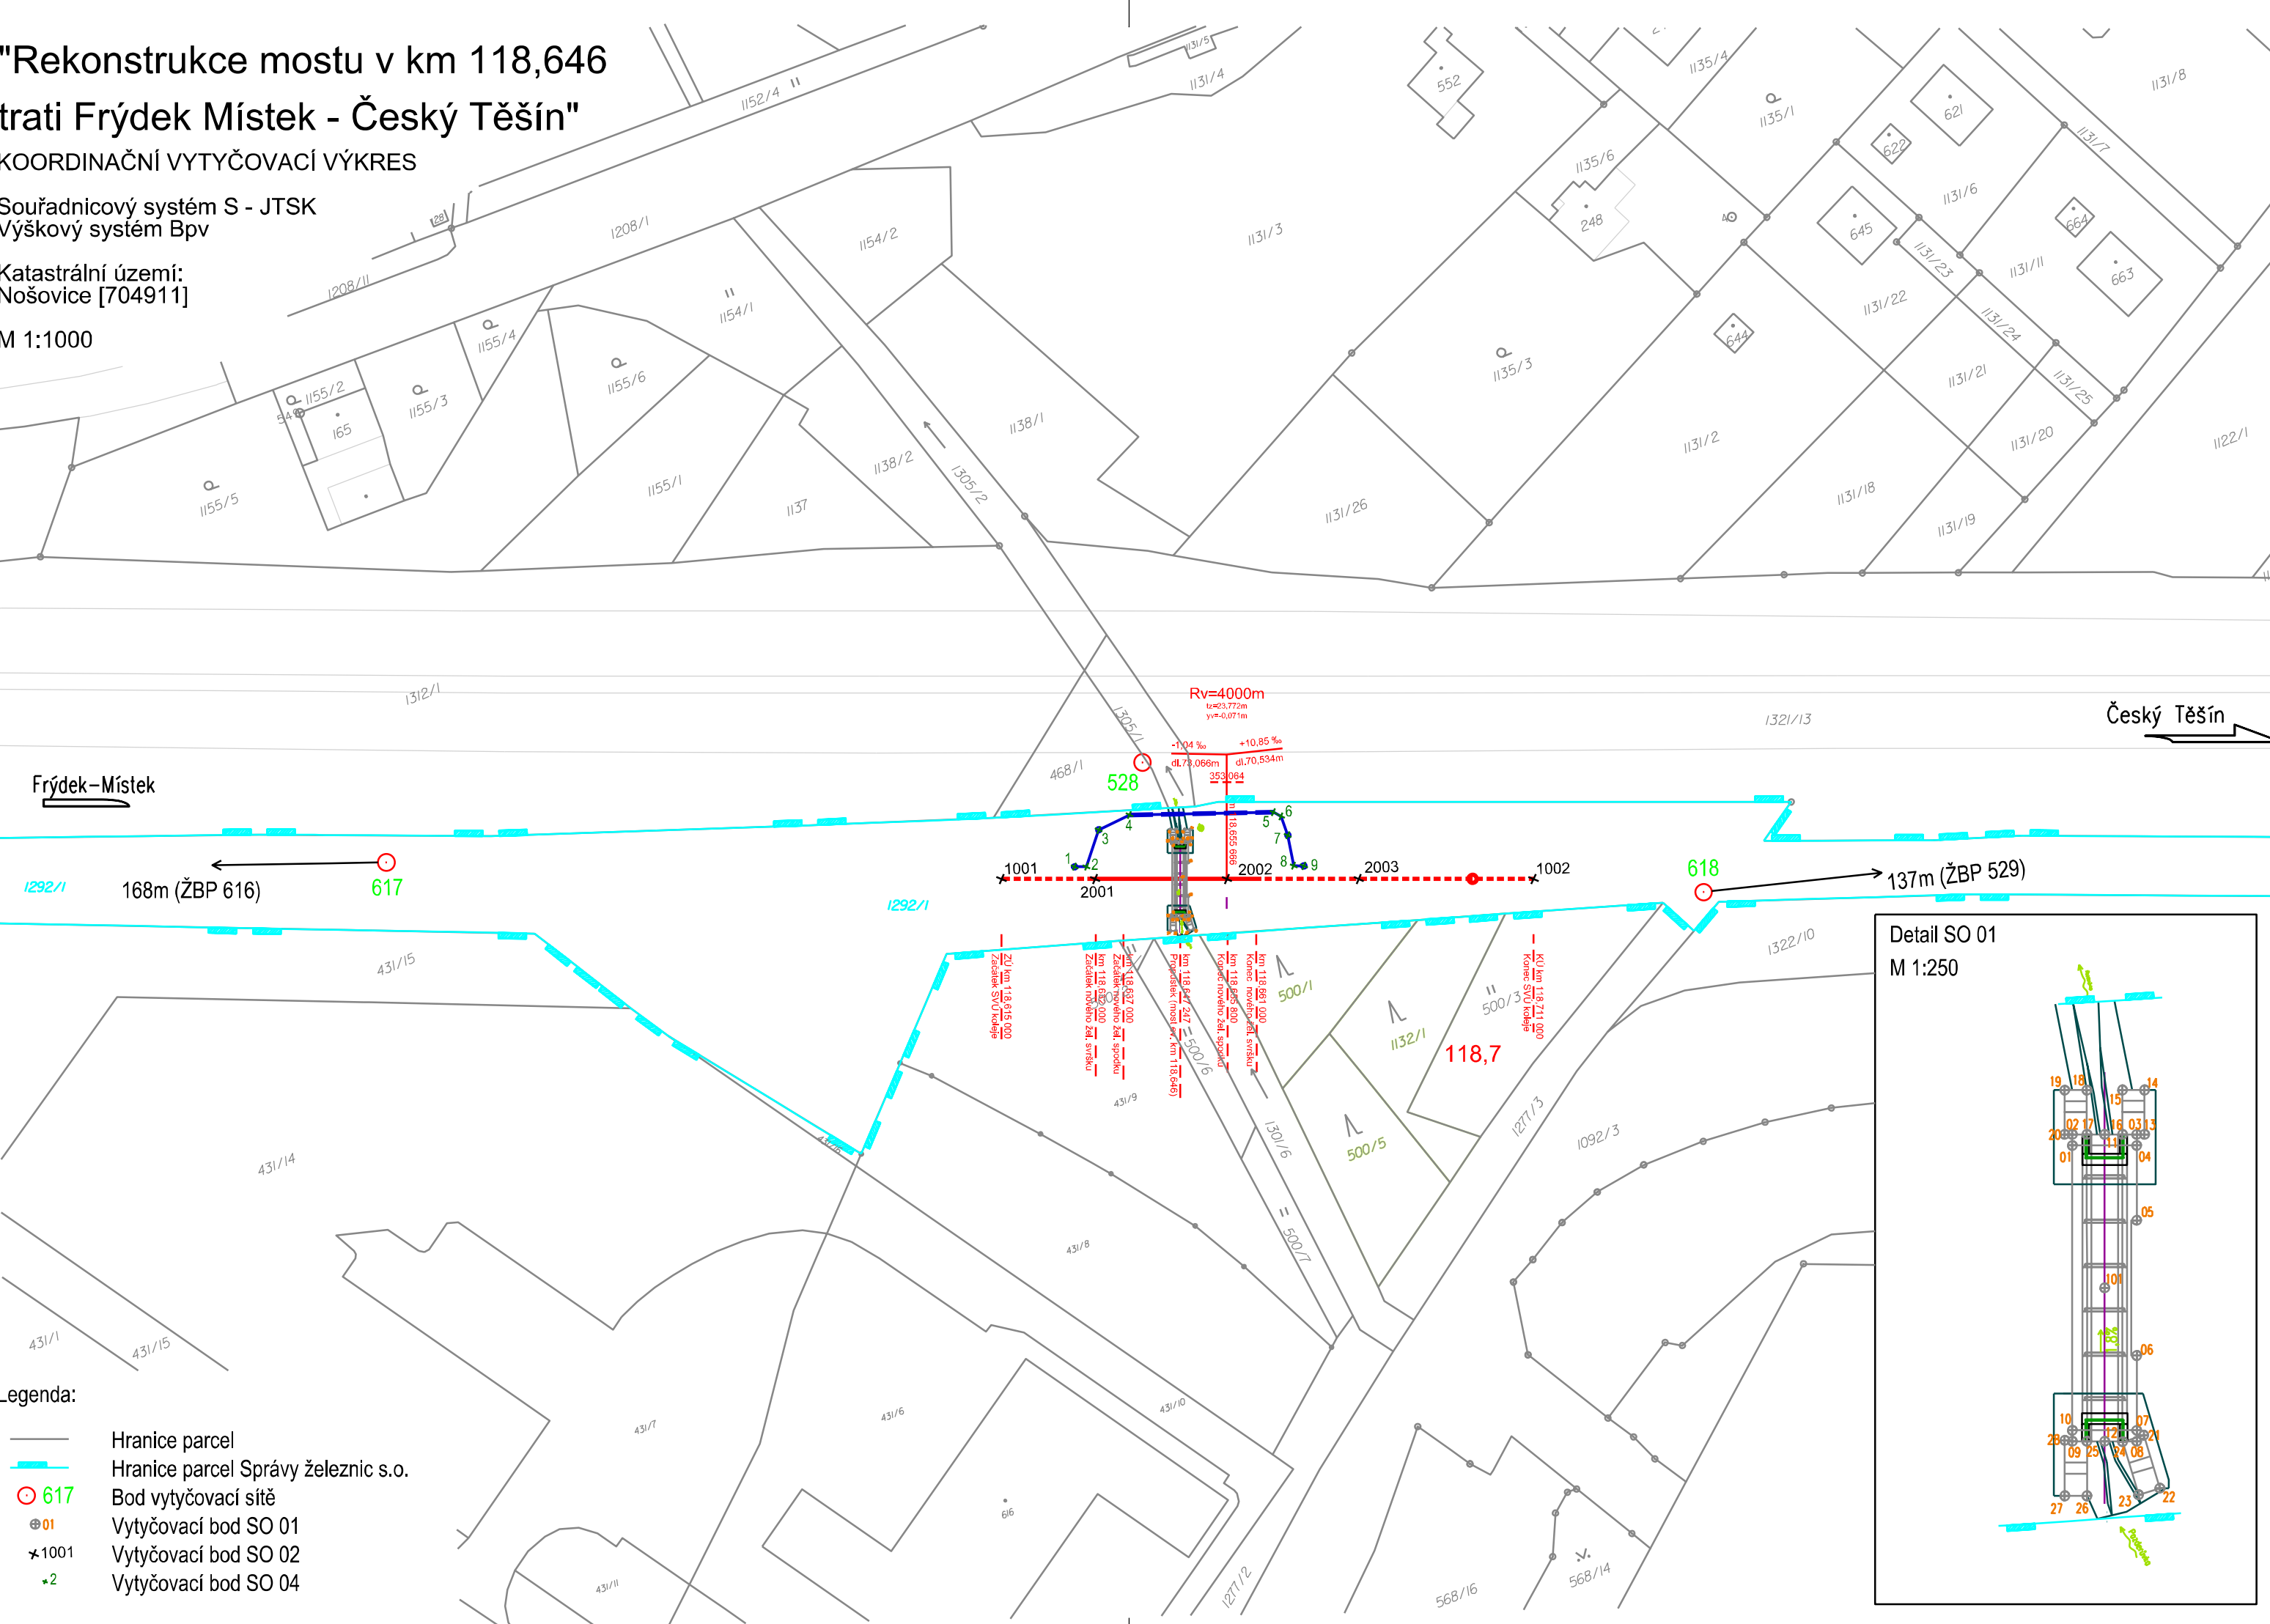


			ČÍSLO SOUPRAVY:
		PO PŘIPOMÍNKOVÉM ŘÍZENÍ	
REVIZE Č.	DATUM	ZMĚNA	



EXPROJEKT s.r.o.
Herspická 758/13
619 00 Brno

tel. : +420 533 312 000
E-mail: info@exprojekt.cz
ID: dh84e85

OBJEDNATEL:	 Správa železnic, státní organizace Stavební správa východ, Nerudova 1, 779 00 Olomouc			
HLAVNÍ INŽENÝR PROJEKTU Ing. Martin Chaloupka Ing. Petr Libosvár	ODPOVĚDNÝ PROJ. PS, SO Ing. Stanislav Sabo	VYPRACOVAL Ing. Stanislav Sabo	KONTOLOVAL Ing. Bohumil Brechta	
KRAJ: Moravskoslezský	POVĚŘENÝ MŮ: Frýdek-Místek/k.ú. Nošovice		STUPEŇ: DSP+PDPS	
„Rekonstrukce mostu v km 118,646 trati Frýdek Místek – Český Těšín“ Geodetická dokumentace			ZAK. ČÍSLO 2020-049	
			MĚŘITKO 1:1000	POČET FORMÁTŮ 3 x A4
			DATUM: 02/2021	
Koordinační vytyčovací výkres			ČÁST DOKUM. I	PŘÍLOHA 4.1