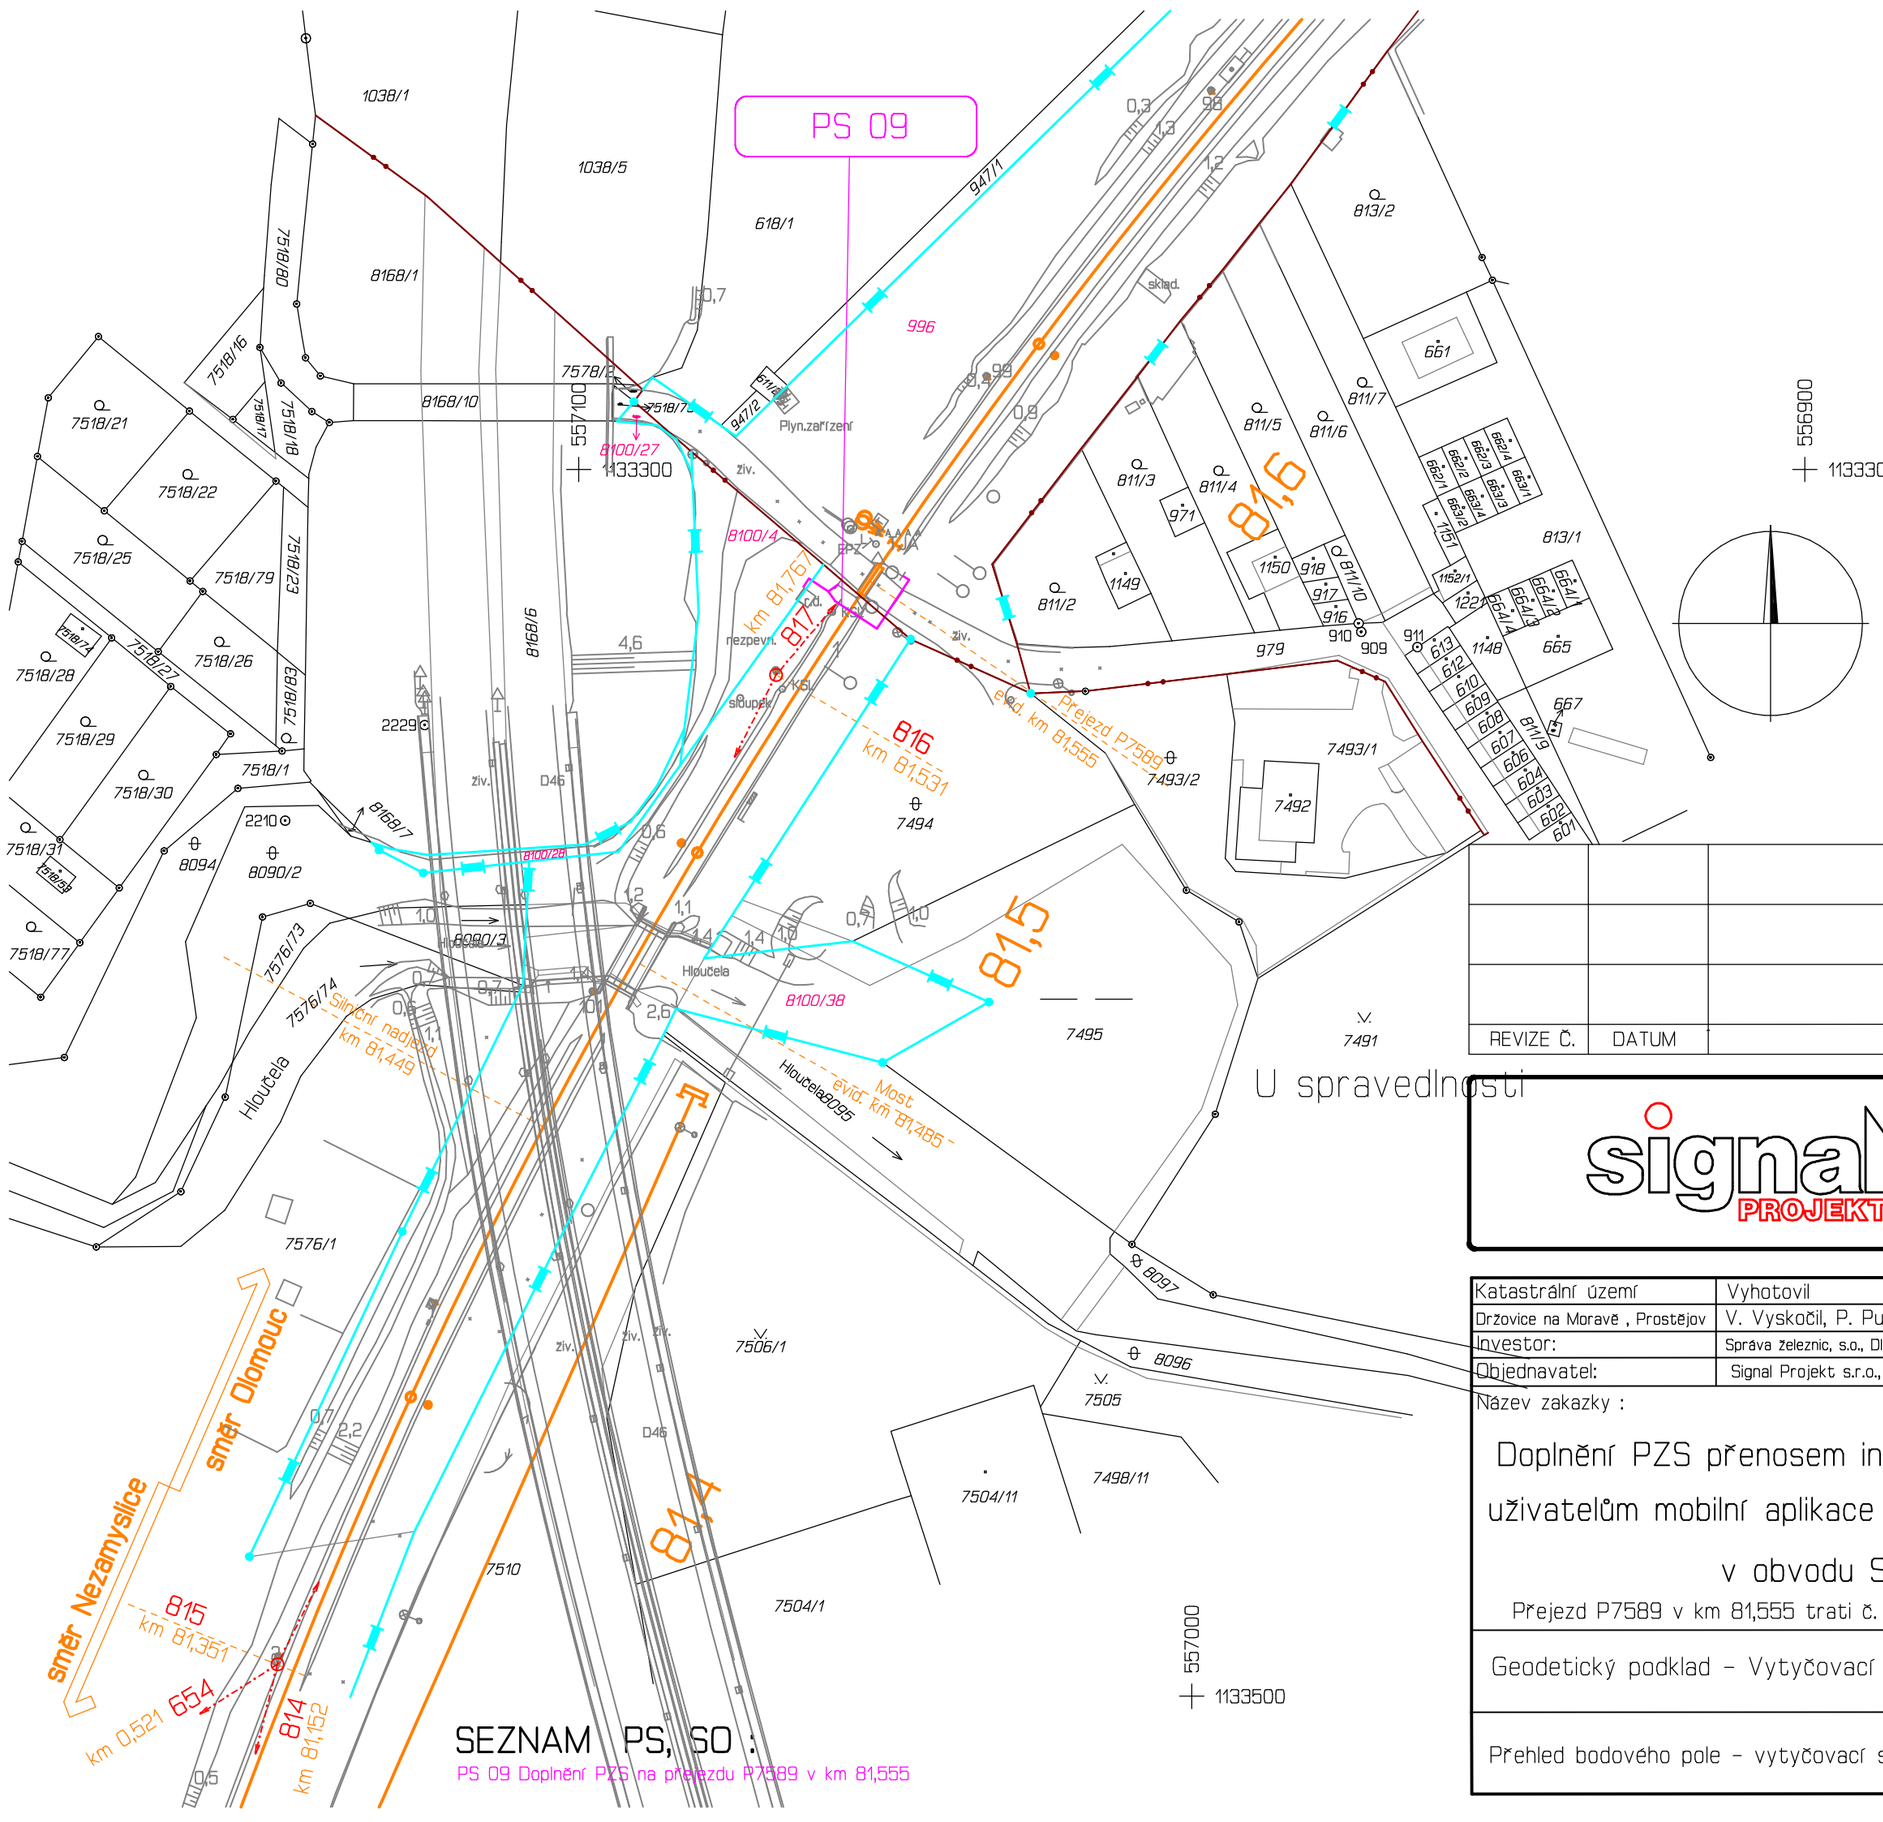
PS 09
1038/1
1038/5
618/1
8168/1
7578/80
7518/16
7518/17
7518/18
8168/10
7578/2
7518/79
947/1
947/2
611/6
Plyn.zařízení
996
8100/27
557100
1133300
8100/4
ziv.
km 81,767
817
km 81,531
816
81,6
81,5
81,4
Přejezd P7589
evid. km 81,555
7493/1
7493/2
7492
7494
7495
7491
U spravedlnosti
7506/1
7505
7504/11
7498/11
7504/1
7510
7576/1
7518/21
7518/22
7518/25
7518/79
7518/23
7518/71
7518/28
7518/27
7518/26
7518/83
7518/29
7518/30
7518/1
7518/31
7518/77
8168/6
8168/7
8100/26
2229
2210
8094
8090/2
8090/3
7576/73
7576/74
Silniční nadjezd
km 81,449
Hloučela
8100/38
Most
evid. km 81,485
Hloučela8095
8097
8096
směr Olomouc
směr Nezamyslice
815
km 81,351
km 0,521 654
814
km 81,152
D46
D5
sloupek
Ksl.
zpev.
nezpevn.
813/2
sklad.
661
811/7
811/5
811/6
811/3
811/4
971
1149
1150
918
917
916
910
909
811/10
811/2
979
911
813/1
1151
1152/1
1221
665
667
811/9
613
612
610
609
608
607
606
604
603
602
601
1148
0,3
0,99
0,9
0,7
1,2
1,1
1,4
1,0
0,6
2,6
2,2
4,6
0,5
0,4
