

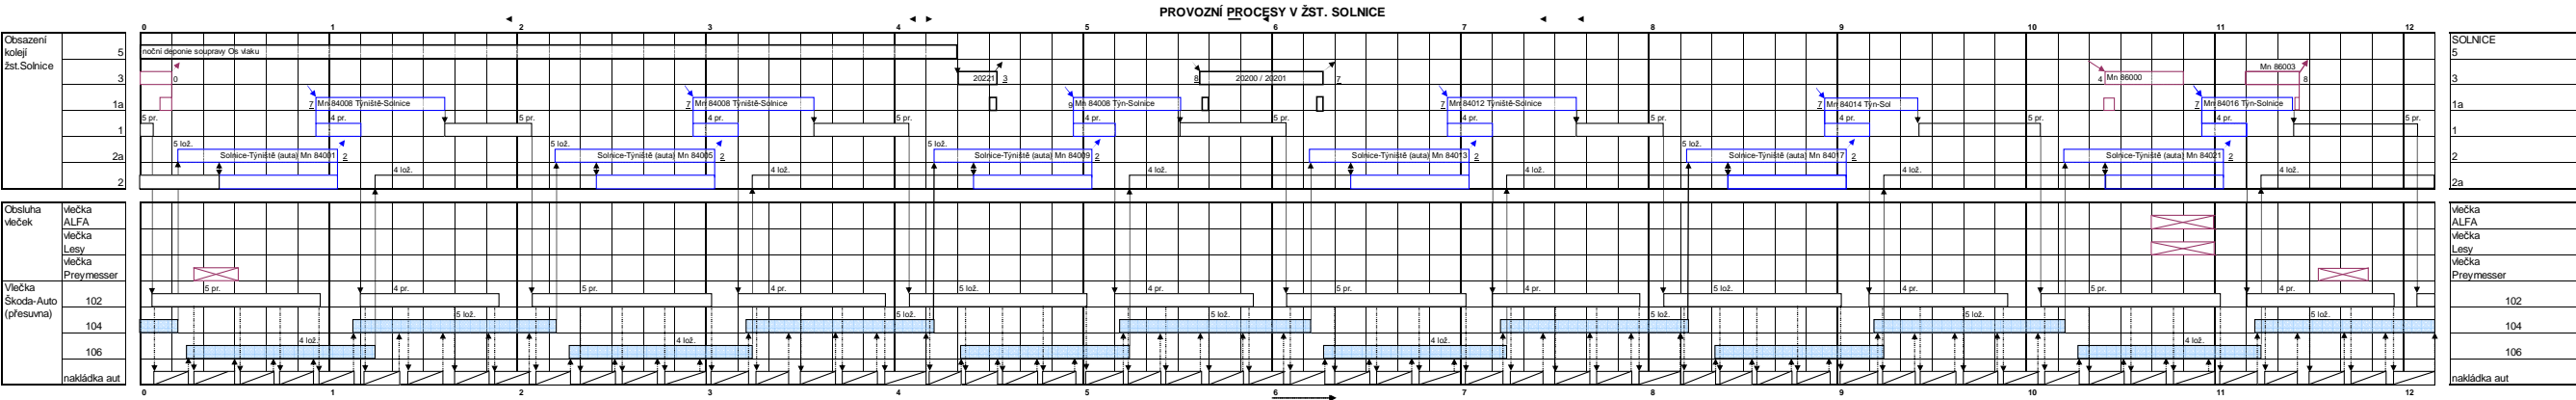
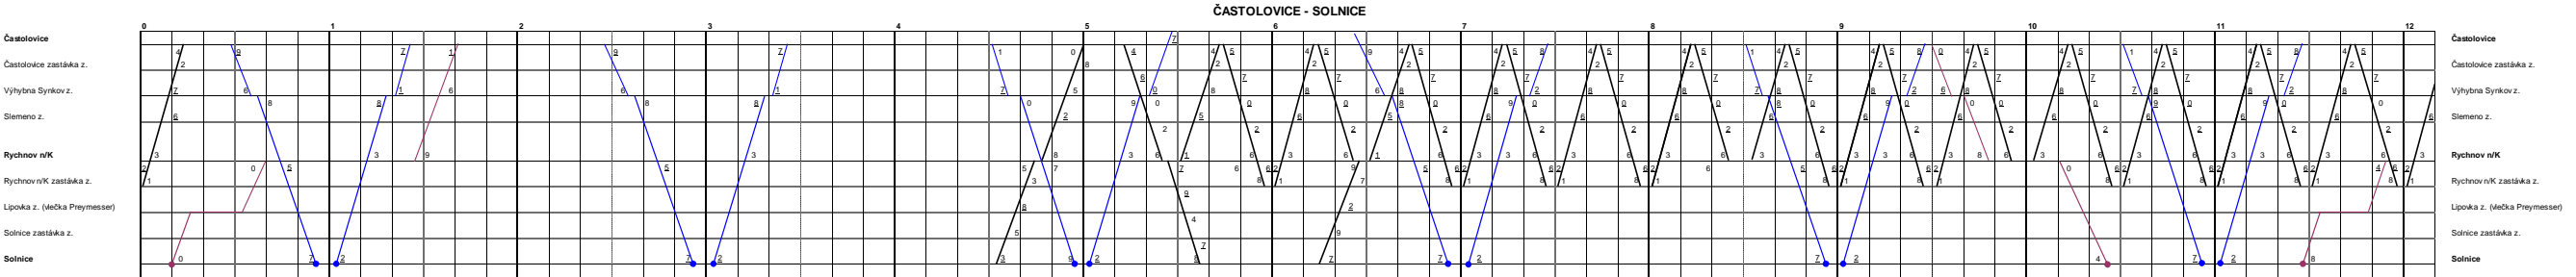
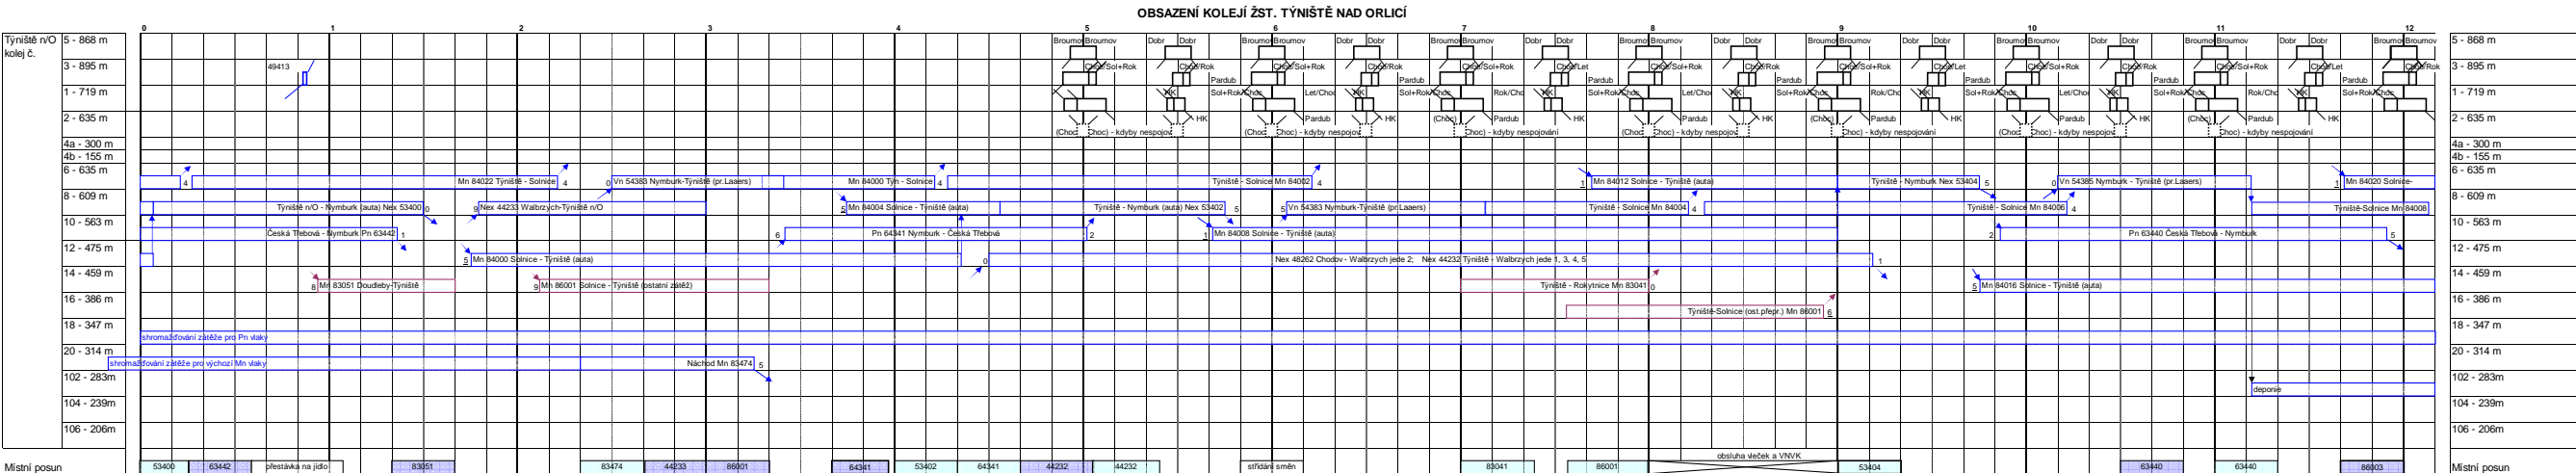


VARIANTA PROJEKTOVÁ OPTIMÁLNÍ

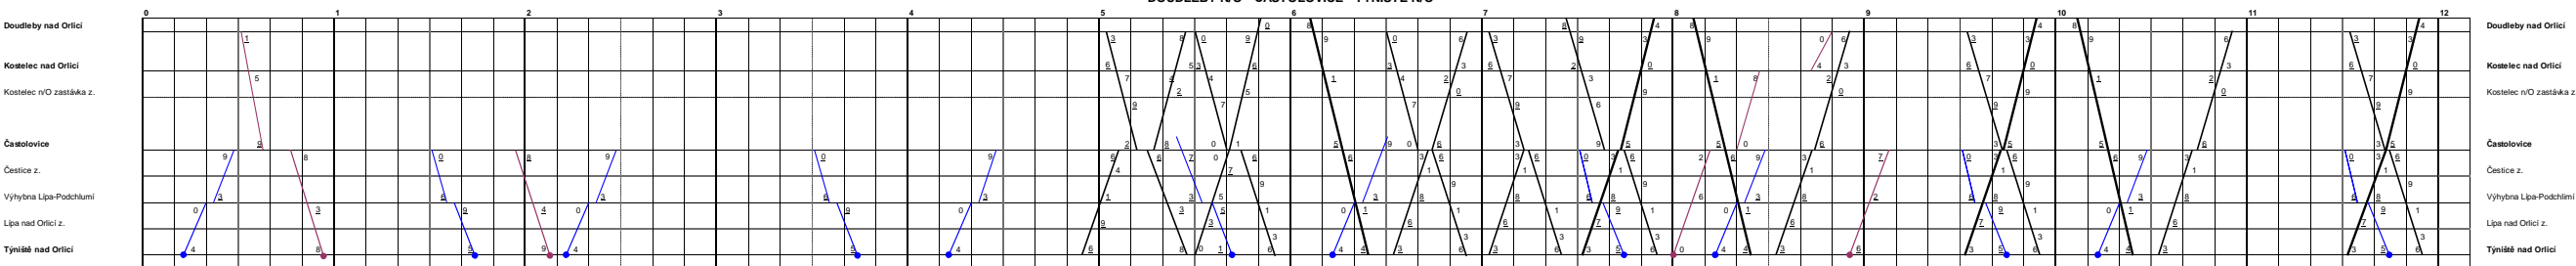


VARIANTA PROJEKTOVÁ OPTIMÁLNÍ


DOUDLEBY N/O - ČASTOLOVICE - TÝNŠTĚ N/O

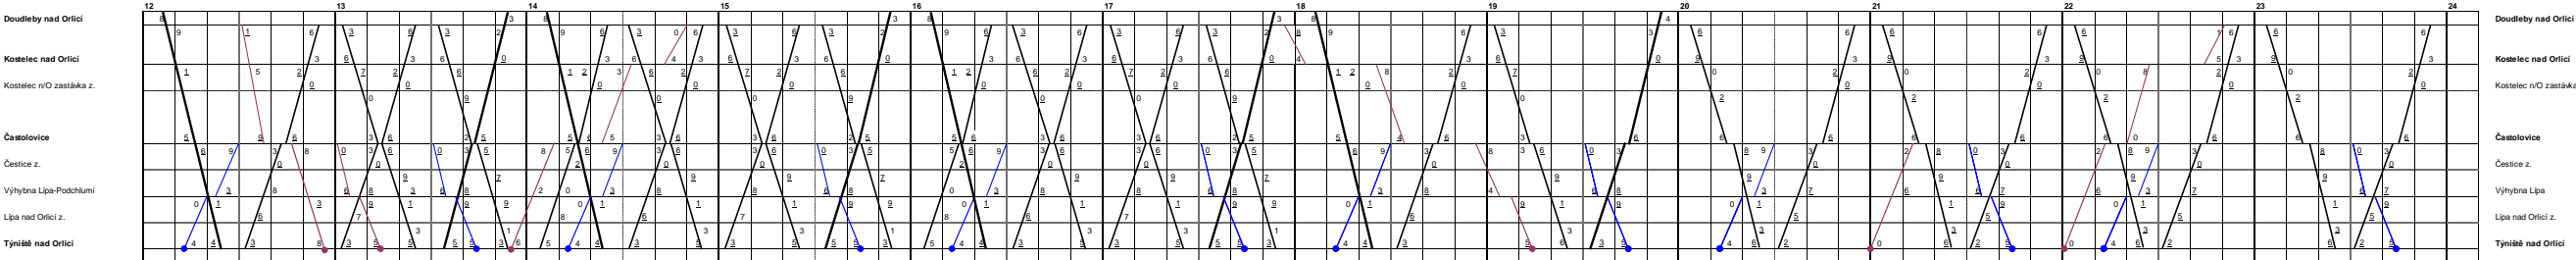


OBSAZENÍ KOLEJÍ ŽST. TÝNŠTĚ NAD ORLICÍ

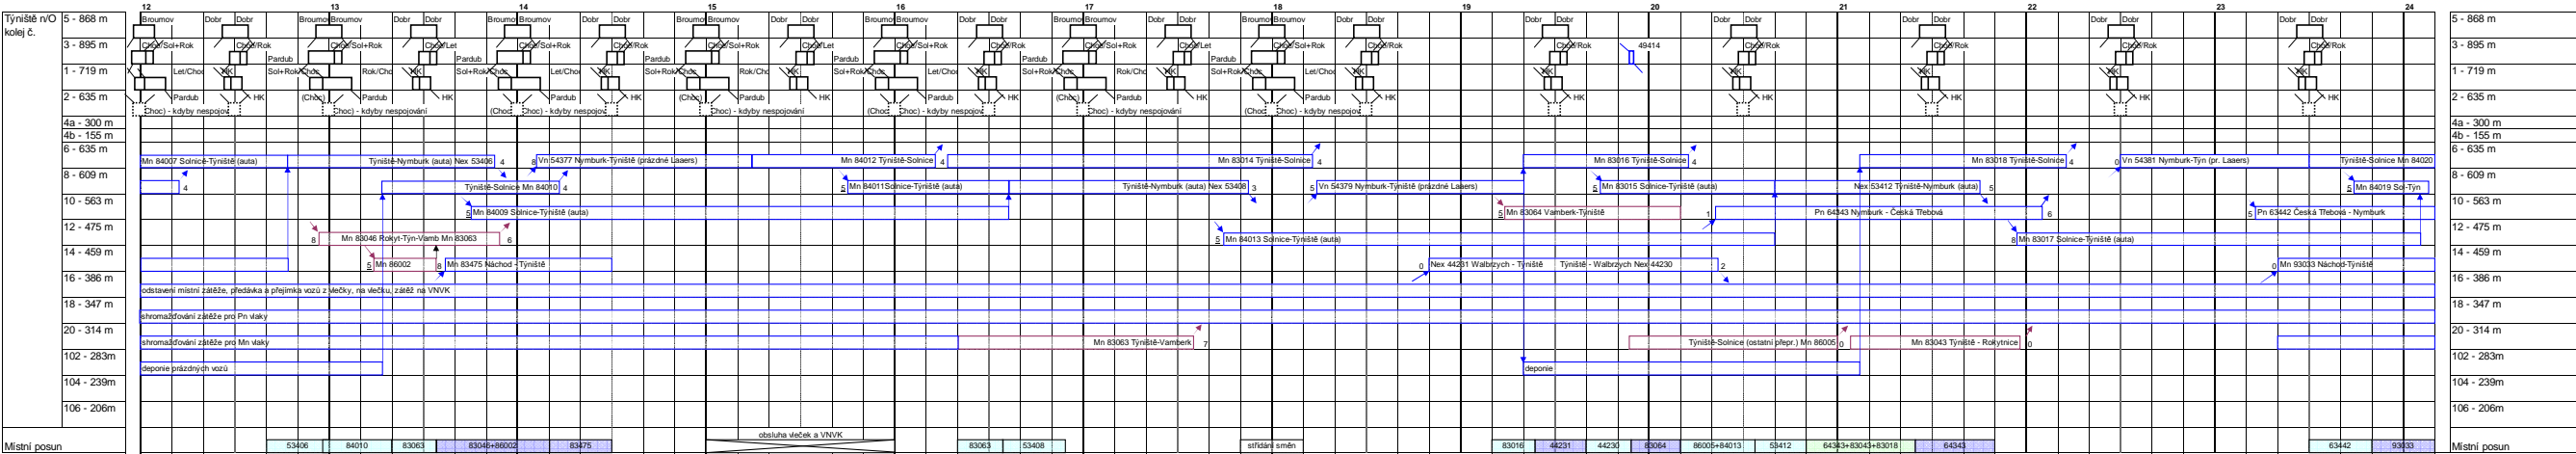

OBSAZENÍ KOLEJÍ ŽST. ČASTOLOVCE

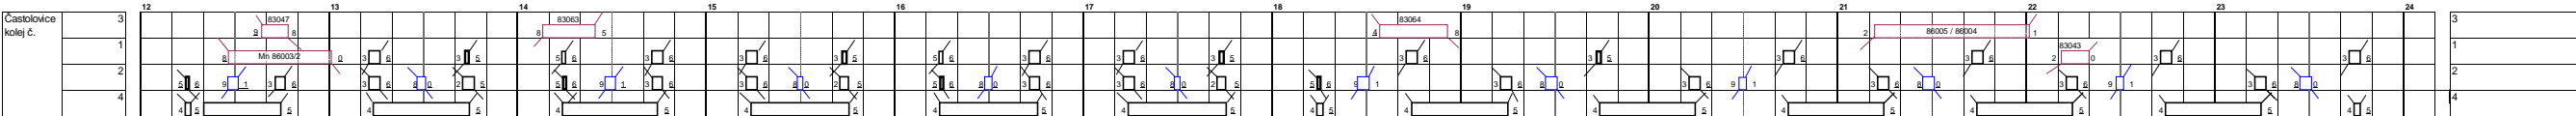

ČASTOLOVCE - SOLNICE

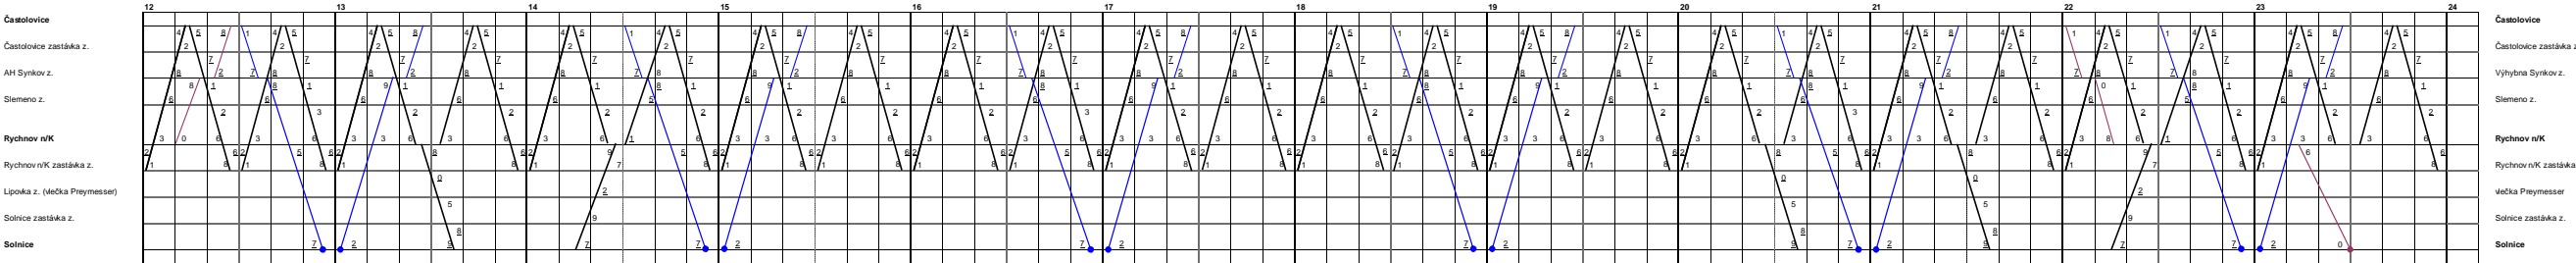

PROVOZNÍ PROCESY V ŽST. SOLNICE

