


ŽST RYCHNOV NAD KNĚŽNOU

Zastávka
RYCHNOV N.K. zast.

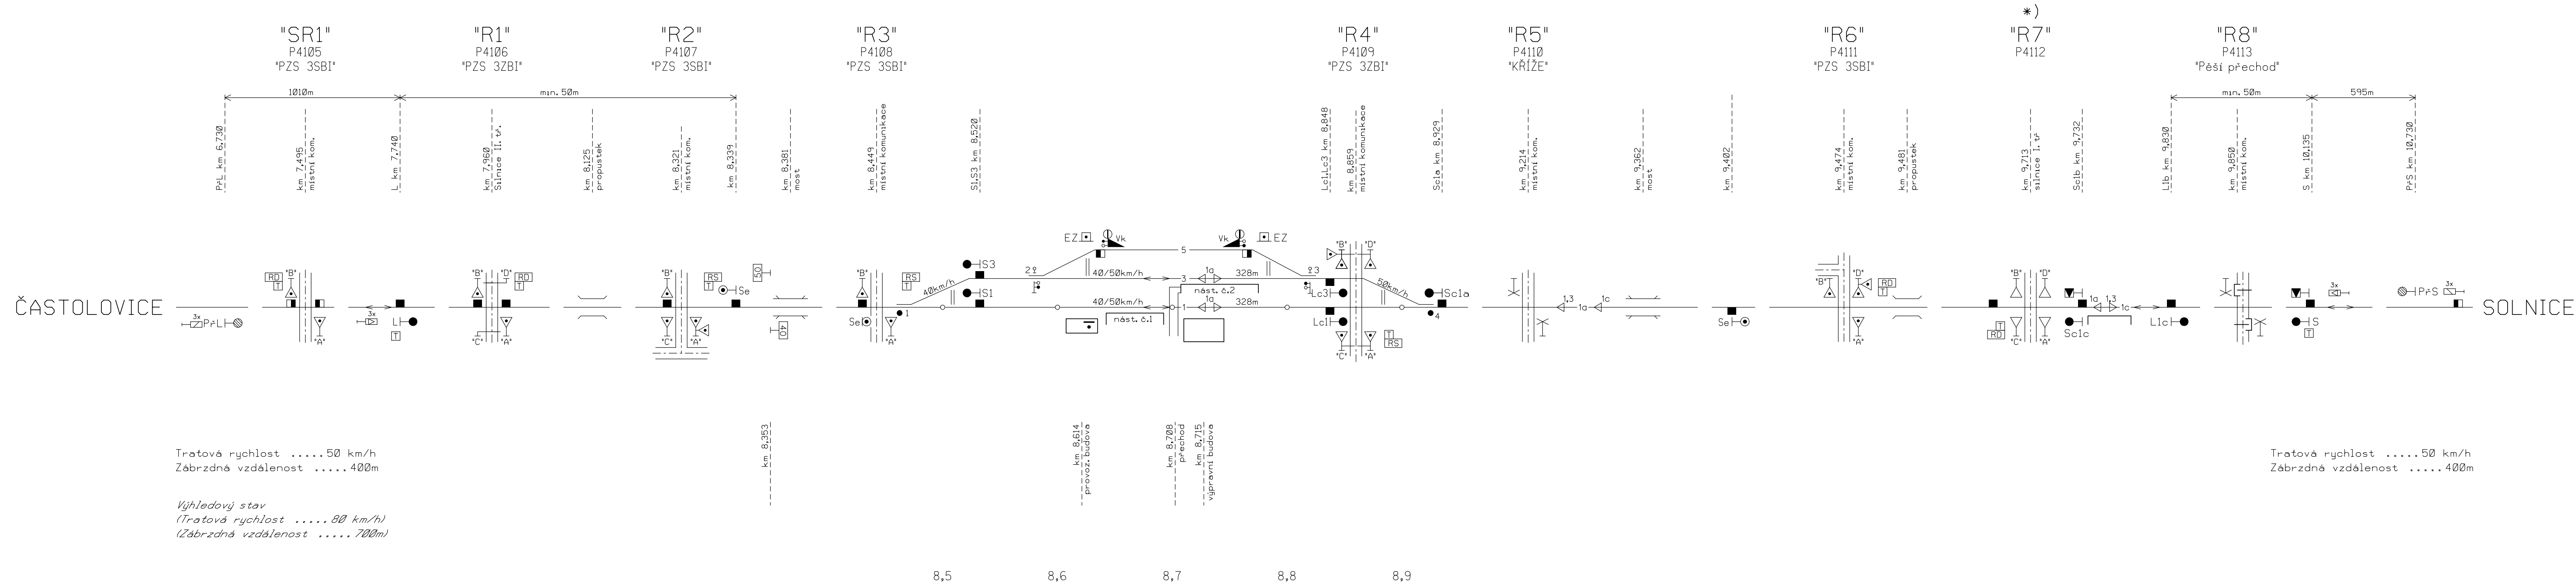

VÝŠKOVÝ SYSTÉM Bpv SOUŘADNICOVÝ SYSTÉM S-JTSK		
Číslo změny:	Obsah změny:	Datum změny:
01	PD po zapracování připomínek	02/2012
02	-	-
03	-	-

Objednatel: SZDC <small>Správa železniční dopravní cesty</small>		SŽDC, s.o. Dlážděná 1003/7, 110 00 Praha 1 tel.: +420 222 335 777 e-mail: szdc@szdc.cz	
Generální projektant: SUDOP PRAHA Olšanská 1a, 130 80 Praha 3 tel.: +420 267 094 111 fax: +420 224 230 316 e-mail: praha@sudop.cz		Hlavní inženýr projektu: ING. PETR NEKULA Garant profese: ZDENĚK PACHOLÍK	

Středisko: ELEKTROTECHNIKY, TRAKCE, SDĚLOVACÍ A ZABEZPEČOVACÍ TECHNIKY			
Vedoucí střediska:	Odpovědný projektant SO, IO, PS:	Vypracoval:	Kontroloval:
ING. MARTIN RAIBR	ING. PETR NEKULA	ING. PETR NEKULA	ING. MARTIN RAIBR

Název akce: Zvýšení kapacity trati Týniště n.O. - Častolovice - Solnice, 2. část, rekonstrukce žst. Častolovice		Číslo smlouvy: 11 271 208	
Část:		Datum: 29.02.2012	
TECHNOLOGICKÁ ČÁST ŽELEzniČNÍ ZABEZPEČOVACÍ ZAŘÍZENÍ		Číslo části: D.1.1	
Název přílohy:		Měřítka:	Počet formátů:
SITUAČNÍ SCHÉMA ŽST RYCHNOV N.K., VÝHLEDOVÝ STAV		-	6xA4
Číslo přílohy:		19	

DOKUMENT JE LÍŽVAT POJZE VE SMYSLU PŘEBLÍŠNĚ SMLUVY O DĚLO, ŽADNA JEHO ČÁST NEMŮŽE BYT DLE ZÁKONA č.121/2000 Sb. KOPROVÁNA NEBO JINÝM ZPŮSOBEM ROZŠŘOVÁNA. BEZ SOUHLASU SUDOP PRAHA A.S.