


GeoTec - GS, a. s. 106 00 Praha 10 Chmelová 2920/6	Název zakázky : Brno - Rapotice, průzkum PS	Zakázkové číslo: 2008 - 040	Vypracoval: Ing. Stanislav Mikunda
ZDVOUKOLEJNĚNÍ TRATI			
PODÉLNÝ GEOTECHNICKÝ PROFIL V KM 4,600 - 5,400	Měřítko horizontální 1 : 1 000 Měřítko vertikální 1 : 200	Číslo přílohy :	3.8

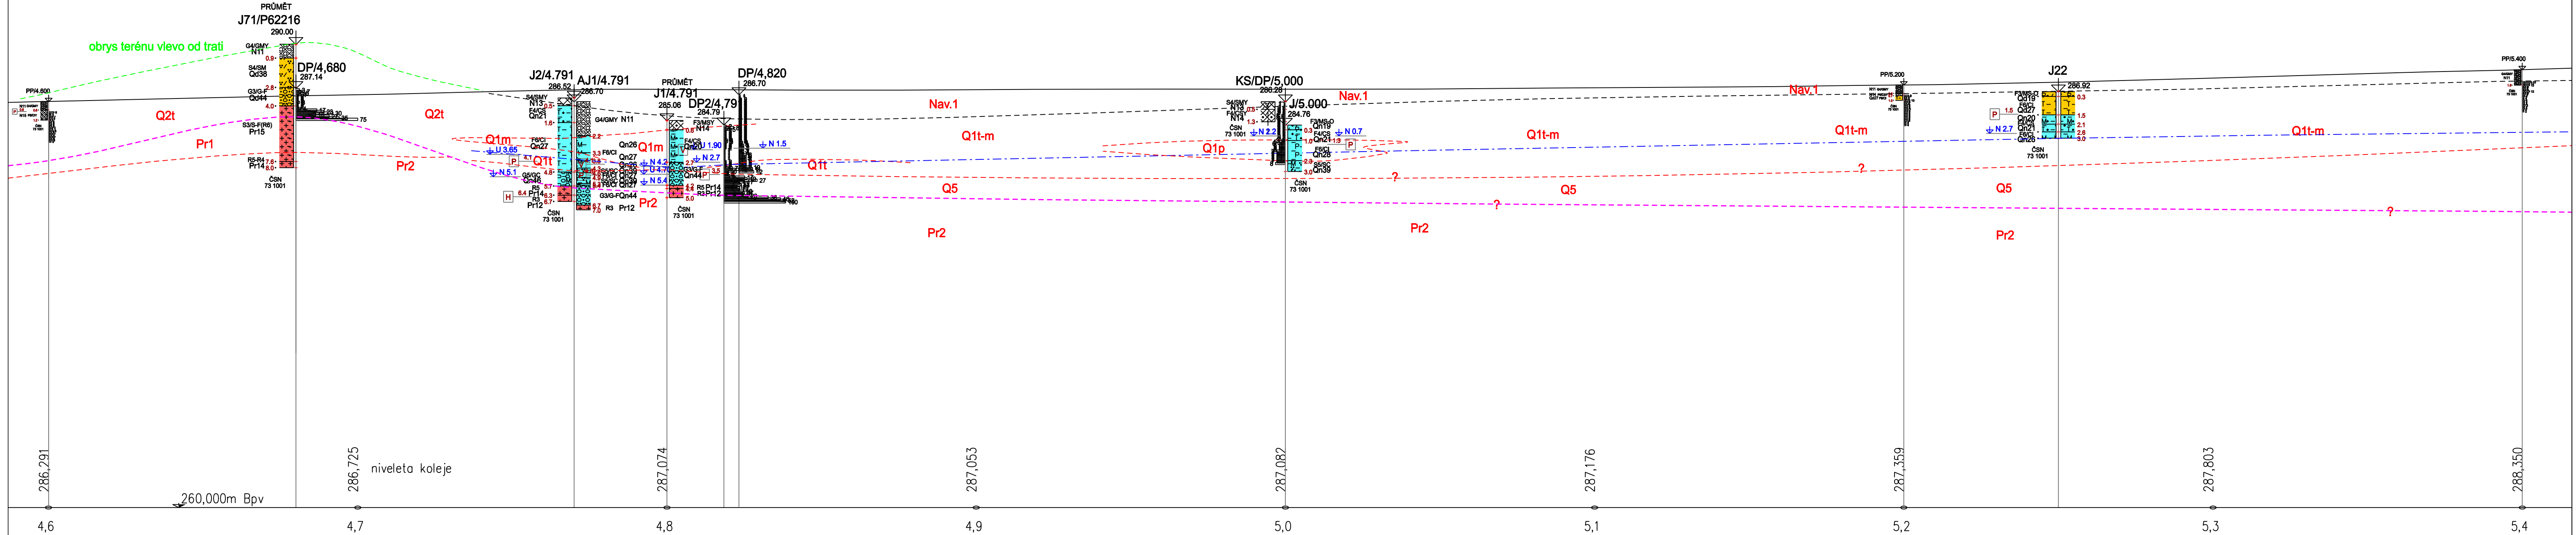

11. ÚSEK KM 4,600 - 4,750 TERÉN - LEVOSTRANNÝ ODŘEZ DO 2 M

12. ÚSEK KM 4,750 - 5,170 NÁSEP DO 2,5 M

13. ÚSEK KM 5,170 - 5,400 TERÉN - PRAVOSTRANNÝ ODŘEZ DO 1,5 M