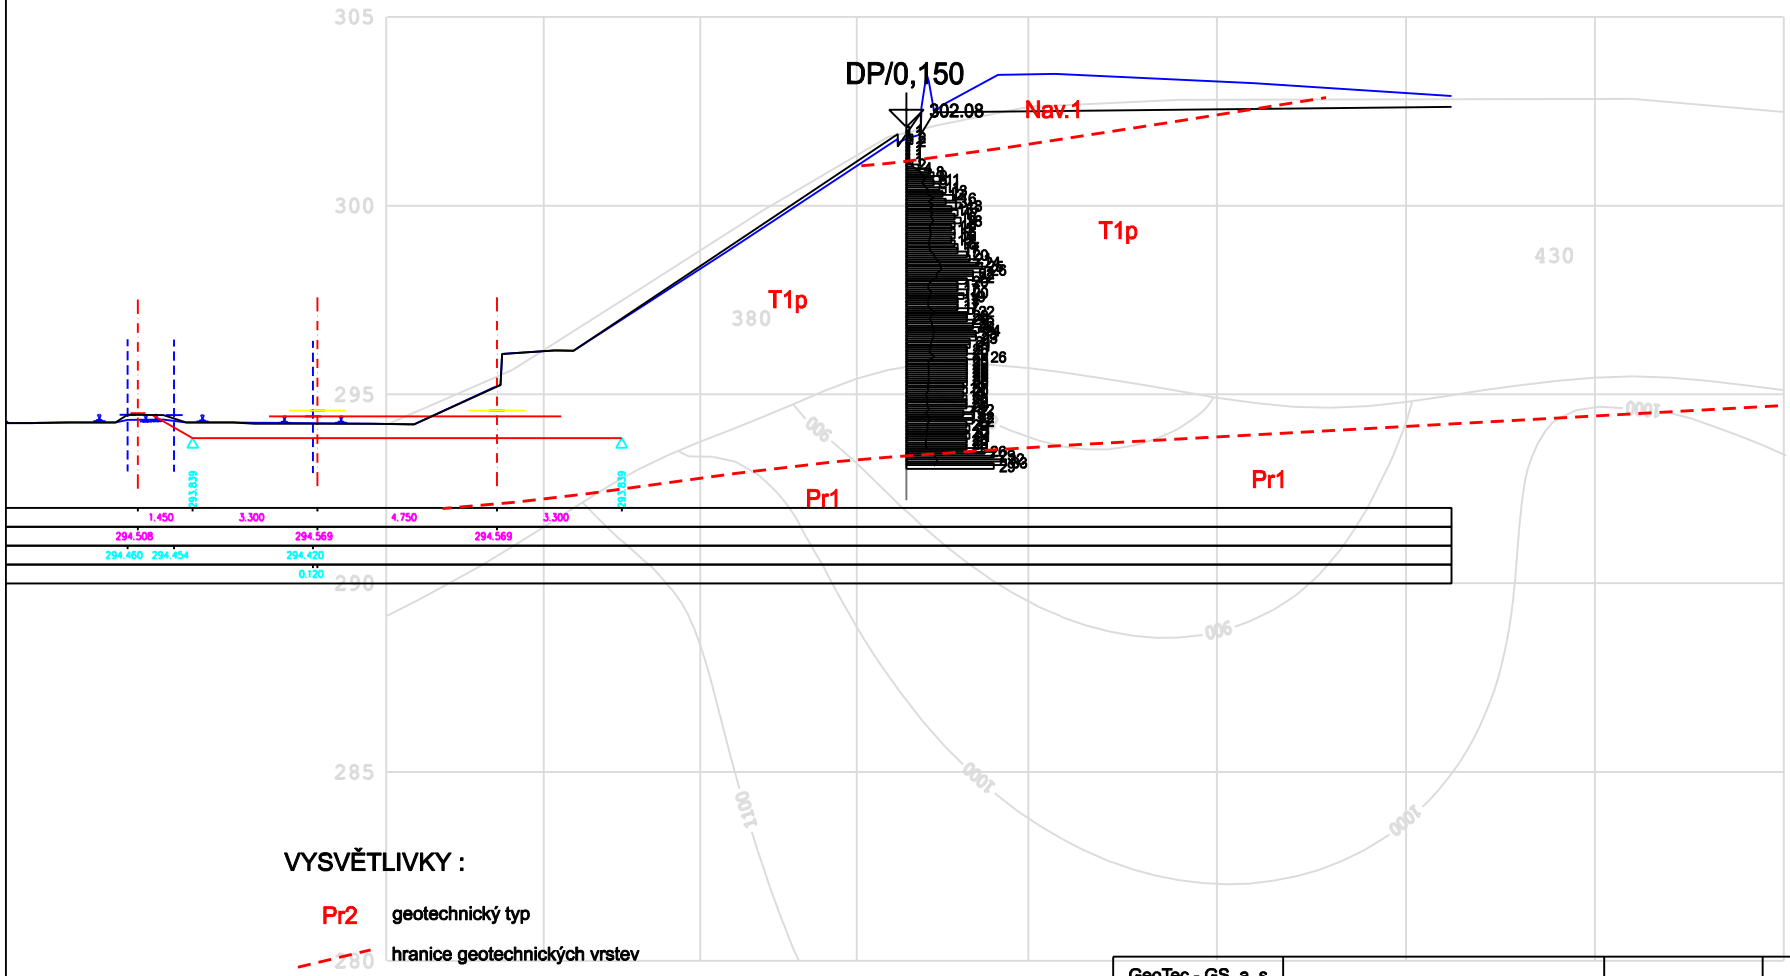

VYSVĚTLIVKY :

Pr2 geotechnický typ

hranice geotechnických vrstev

3000 izolinie seismických rychlostí získané geofyzikálním průzkumem

GeoTec - GS, a. s. 106 00 Praha 10 Chmelová 2920/6	Název zakázky : Brno - Rapotice, průzkum PS	Zakázkové číslo: 2008 - 040	Vypracoval: Ing. Stanislav Mikunda
ZDVOUKOLEJNĚNÍ TRATI			
PŘÍČNÝ PROFIL V KM 0,160	Měřítko 1 : 200/200	Číslo přílohy :	4.1