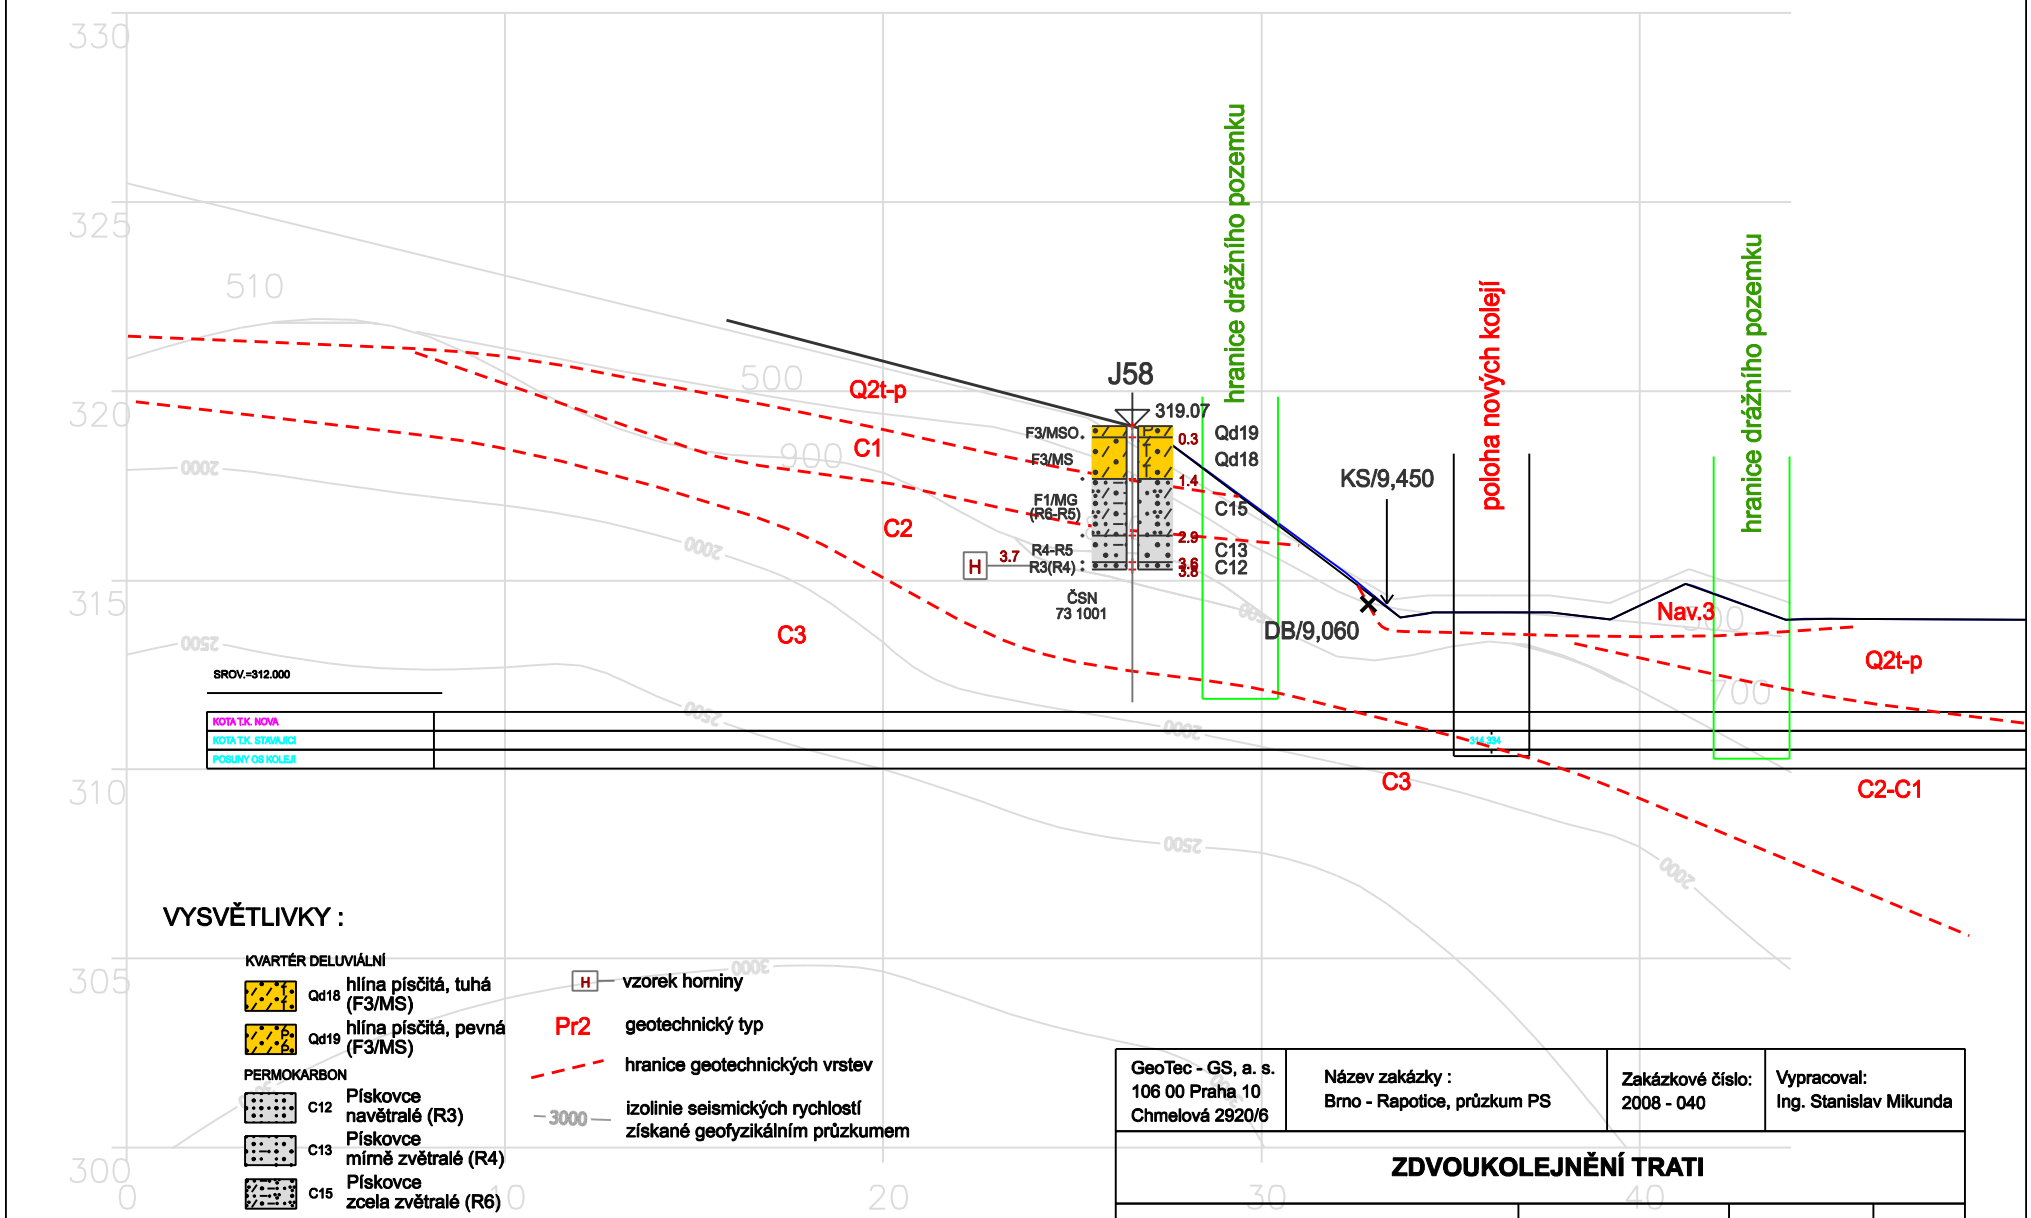

VYSVĚTLIVKY :

KVARTÉR DELUVIÁLNÍ

- Qd18 hlína písčitá, tuhá (F3/MS)
- Qd19 hlína písčitá, pevná (F3/MS)

PERMOKARBON

- C12 Pískovce navětralé (R3)
- C13 Pískovce mírně zvětralé (R4)
- C15 Pískovce zcela zvětralé (R6)

- H — vzorek horniny
- Pr2 — geotechnický typ
- hranice geotechnických vrstev
- 3000 — izolinie seismických rychlostí získané geofyzikálním průzkumem

GeoTec - GS, a. s. 106 00 Praha 10 Chmelová 2920/6	Název zakázky : Brno - Rapotice, průzkum PS	Zakázkové číslo: 2008 - 040	Vypracoval: Ing. Stanislav Mikunda
ZDVOUKOLEJNĚNÍ TRATI			
PŘÍČNÝ PROFIL V KM 9,440	Měřítko 1 : 200/200	Číslo přílohy :	4.13