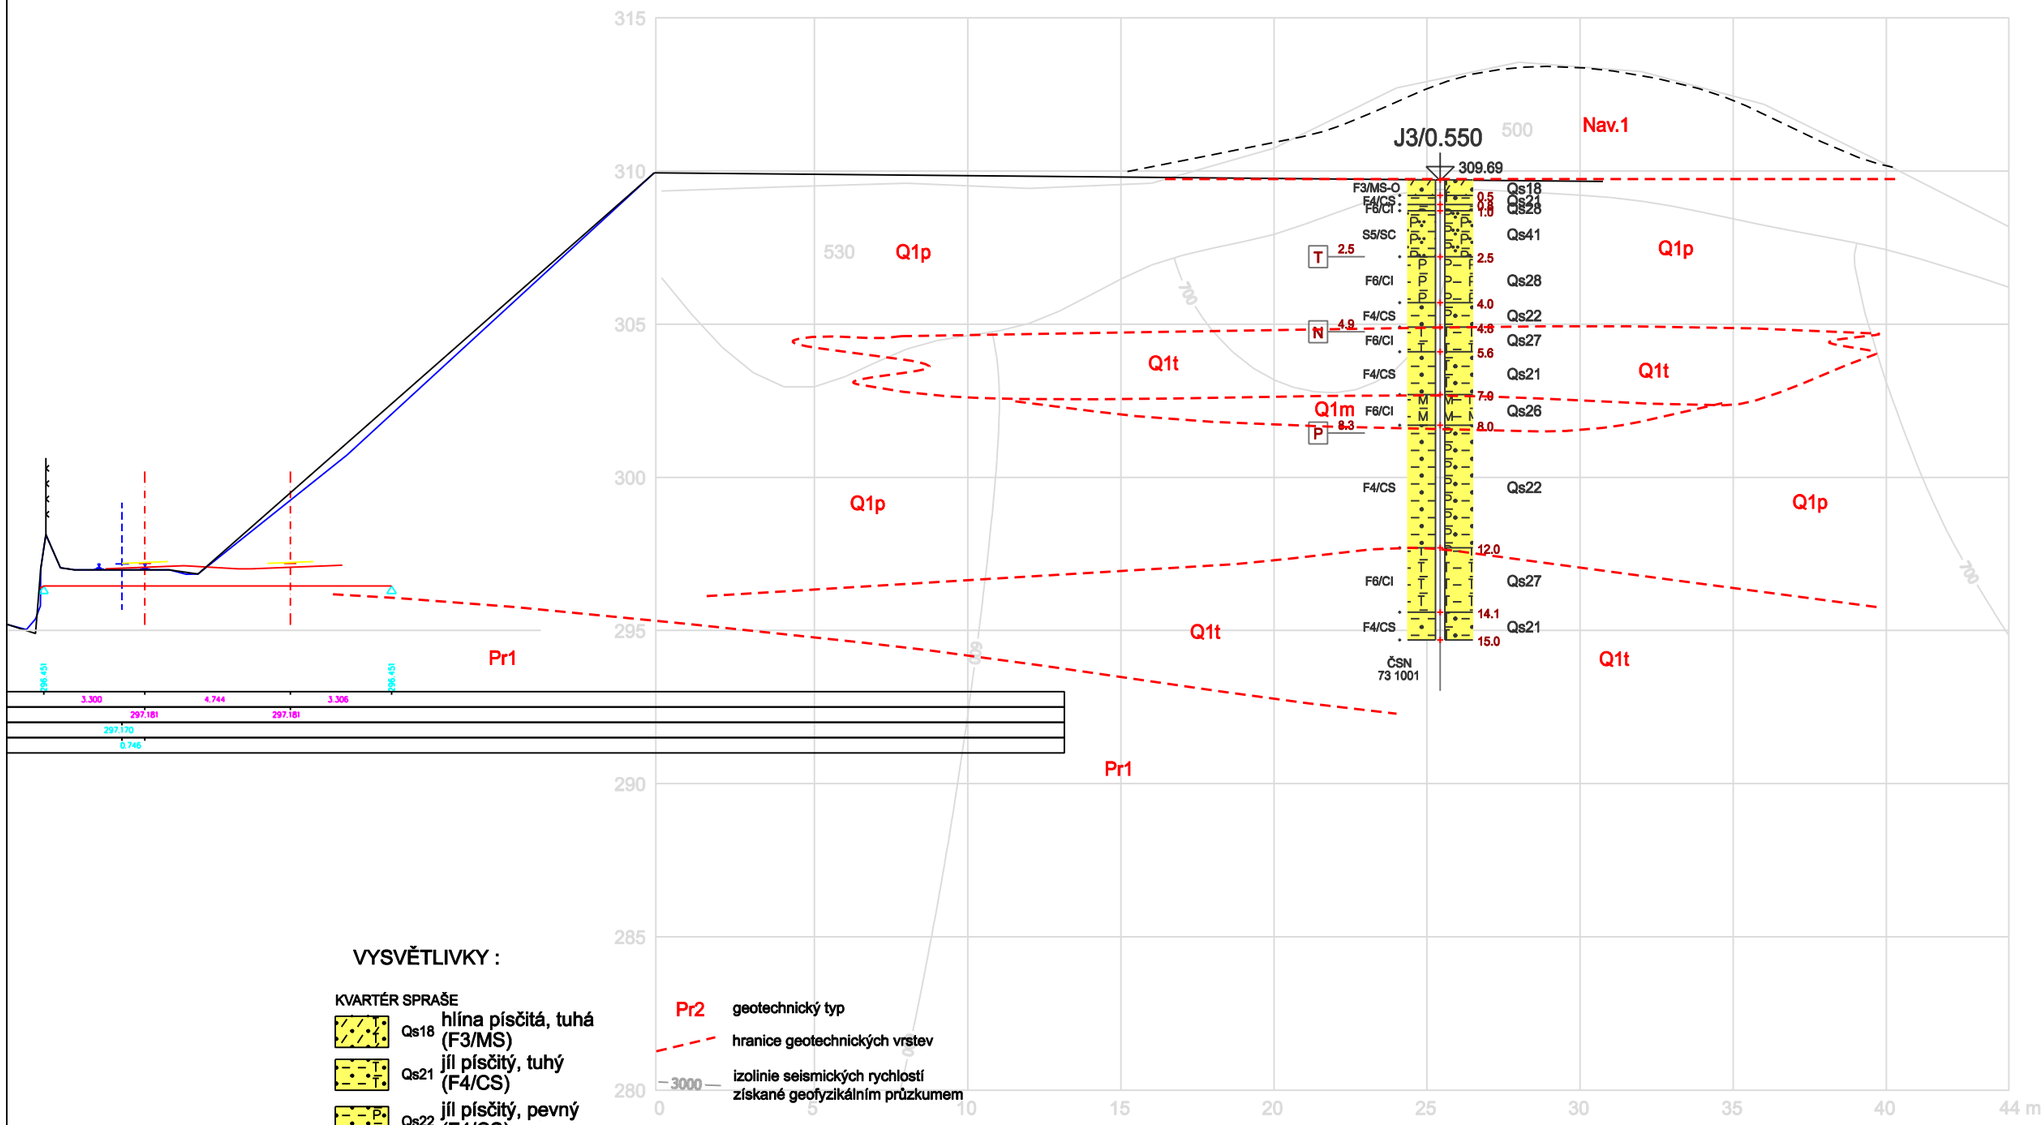

VYSVĚTLIVKY :

KVARTÉR SPRAŠE

- Qs18 hlína písčitá, tuhá (F3/MS)
- Qs21 jíl písčitý, tuhý (F4/CS)
- Qs22 jíl písčitý, pevný (F4/CS)
- Qs26 jíl s nízkou a střední plast., měkký (F6/CL,CI)
- Qs27 jíl s nízkou a střední plast., tuhý (F6/CL,CI)
- Qs28 jíl s nízkou a střední plast., pevný (F6/CL,CI)
- Qs41 písek jílovitý, pevný (S5/SC)

Pr2 geotechnický typ

hranice geotechnických vrstev

3000 izolinie seismických rychlostí získané geofyzikálním průzkumem

GeoTec - GS, a. s. 106 00 Praha 10 Chmelová 2920/6	Název zakázky : Brno - Rapotice, průzkum PS	Zakázkové číslo: 2008 - 040	Vypracoval: Ing. Stanislav Mikunda
ZDVOUKOLEJNĚNÍ TRATI			
PŘÍČNÝ PROFIL V KM 0,550	Měřítko 1 : 200/200	Číslo přílohy :	4.4