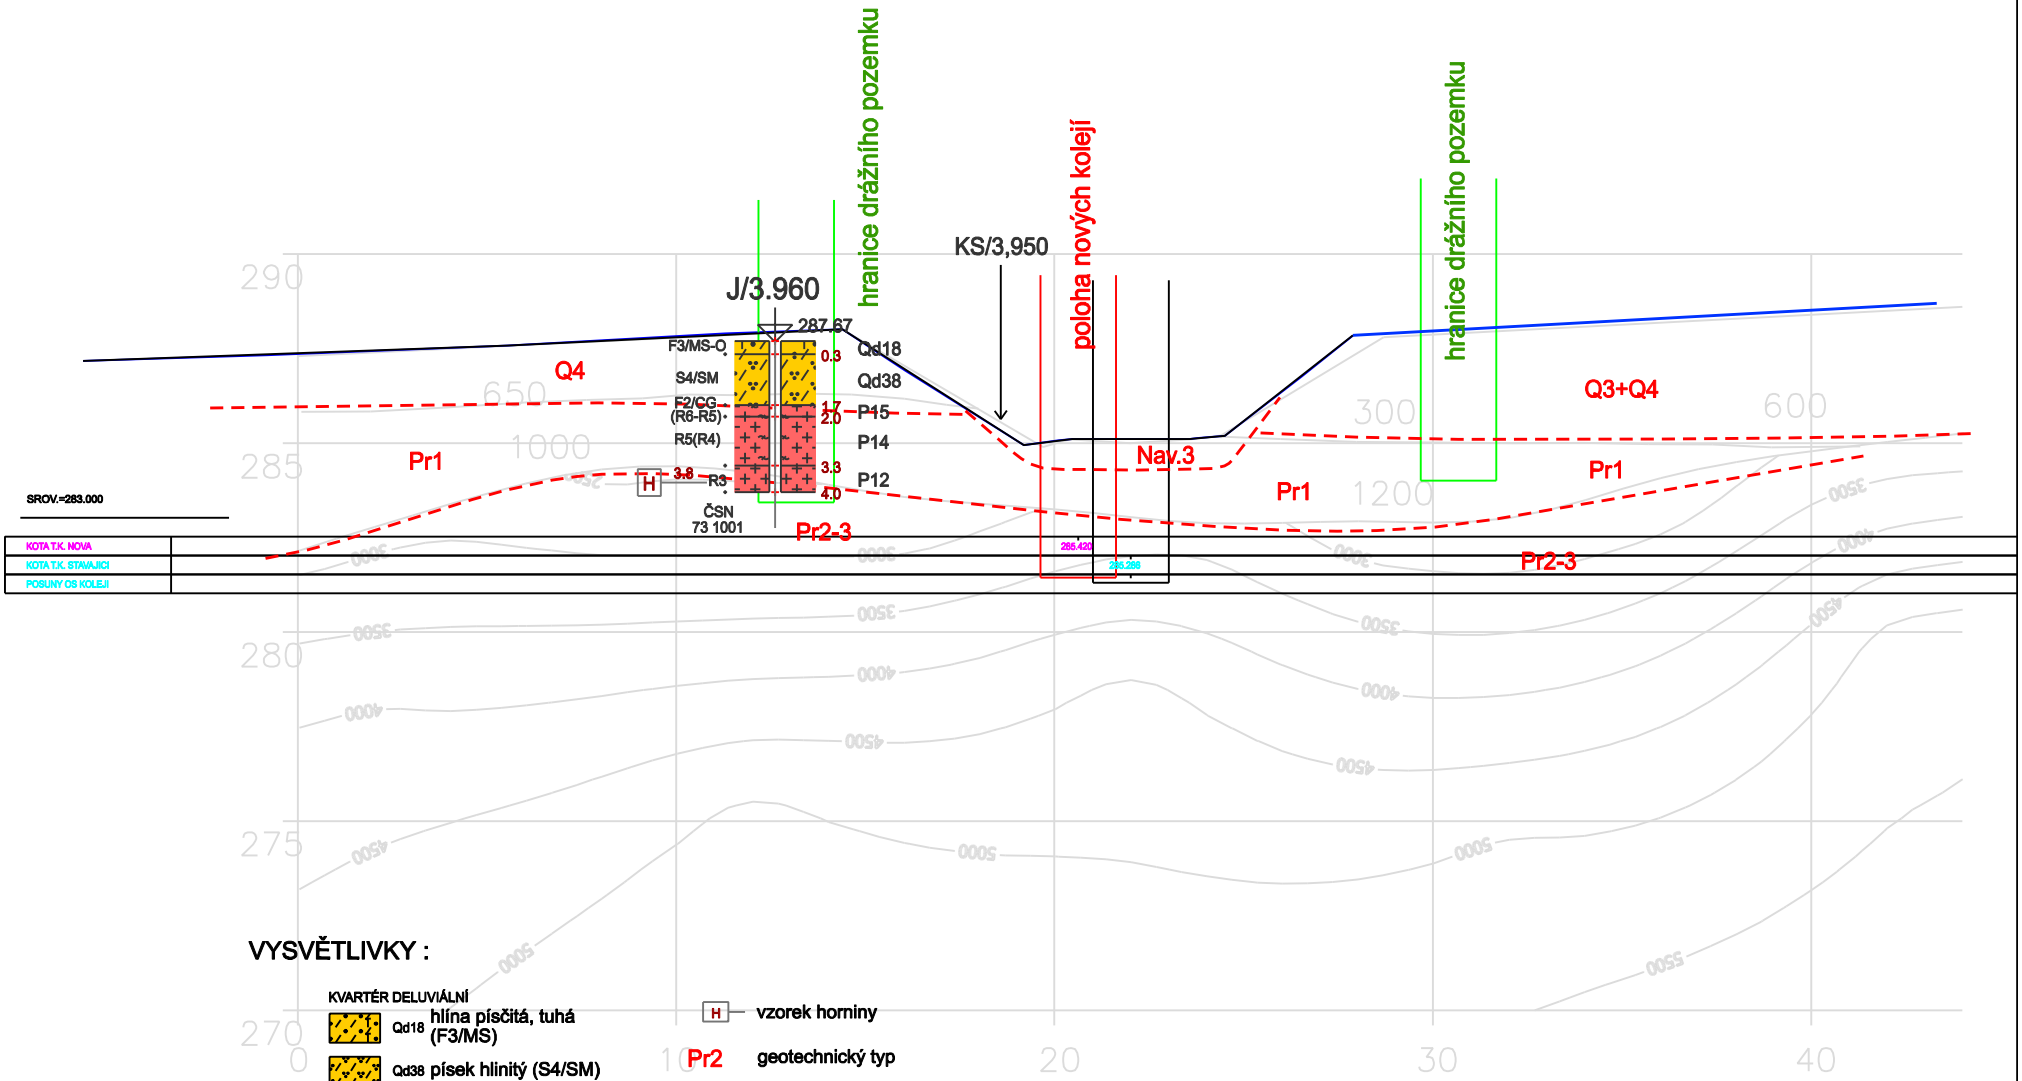

VYSVĚTLIVKY :

KVARTÉR DELUVIÁLNÍ

- Qd18 hlína písčitá, tuhá (F3/MS)
- Qd38 písek hlinitý (S4/SM)

PREKAMBRIUM1

- Pr12 Granitoidy navětralé (R2 - R3)
- Pr14 Granitoidy silně zvětralé (R4)
- Pr15 Granitoidy zcela zvětralé (R5 - R6)

H — vzorek horniny

Pr2 — geotechnický typ

hranice geotechnických vrstev

3000 — izolinie seismických rychlostí získané geofyzikálním průzkumem

GeoTec - GS, a. s. 106 00 Praha 10 Chmelová 2920/6	Název zakázky : Brno - Rapotice, průzkum PS	Zakázkové číslo: 2008 - 040	Vypracoval: Ing. Stanislav Mikunda
ZDVOUKOLEJNĚNÍ TRATI			
PŘÍČNÝ PROFIL V KM 3,950	Měřítko 1 : 200/200	Číslo přílohy :	4.8