


⇒ TÝNIŠTĚ NAD

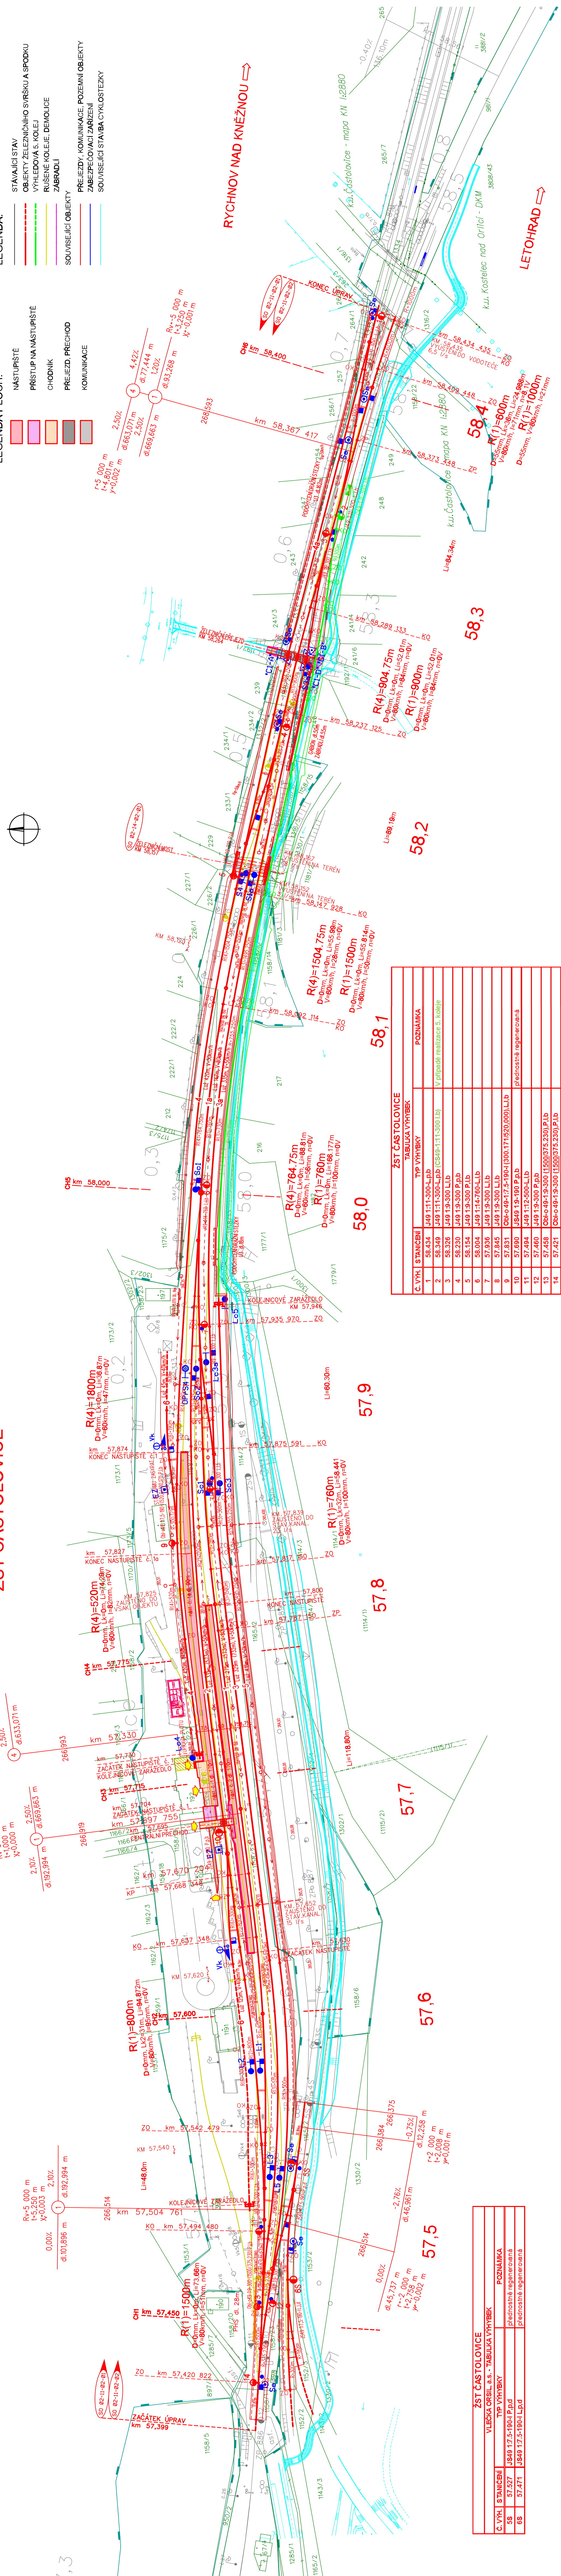

VLEČKA ORSL, a.s. - TABULKA VÝHÝBEK		
C. VÝH.	S. STANČINNÍ	POZNÁMKA
5S	JS49 17.5-190t-1 p.p.d	přednostně regenerovaná
6S	JS49 17.5-190t-1 p.d	přednostně regenerovaná

1	58.434	J49 111-300-Lp,b	
2	58.439	J49 111-300-Lp,b	V prípade realizácie S. koleje
3	58.326	J49 19-300-L1,b	
4	58.230	J49 19-300-P1,b	
5	58.154	J49 19-300-P1,b	
6	58.004	J49 114-760-L1,b	
7	57.936	J49 19-300-L1,b	
8	57.845	J49 19-300-L1,b	
9	57.831	Obh-o49-117.5-190-1 (300.171/920.000)-L1,b	prednostne egrenovaná
10	57.690	J549 19-190-P1,b	
11	57.494	J49 112-500-L1,b	
12	57.400	J49 19-300-P1,b	
13	57.458	Obh-o49-19-300 (1500/375.230)-P1,b	
14	57.421	Obh-o49-19-300 (1500/375.230)-P1,b	

VÝŠKOVÝ SYSTÉM **Bpv** SOUŘADNICOVÝ SYSTÉM S-JTSK

Číslo změny:	Obsah změny:
01	-
02	-
03	=

Objednatel:



Správa železniční dopravní cesty

Generální projektant:



1	2	
---	---	---	---	---	---	---	---	---	----	----	-----	-----	

Stredisko:
250 PROJEKTOVÉ ST-

Vedoucí střediska:

Smack

ING. PAVEL HORÁČEK

Název akce:

Zvýšení kapacity

2 část rekonstrukce