

PS 02-02-03-01 Častolovice - Týniště n.O.,DOK,TK
PS 02-01-03-01 Častolovice - Týniště n.O.,TZZ

SO 02-17-02-01 ŽST Častolovice,demolice přístavku výpravní budovy

SO 02-20-02-01 ŽST Častolovice,nápojení potrubního vedení objektu SÚ
SO 02-16-02-01 ŽST Častolovice,průvzdušně-technologický objekt

SO 02-19-02-01 ŽST Častolovice,kabelové rozvody NN a úprava osvětlení
SO 02-11-02-01 ŽST Častolovice,železniční spodek
SO 02-11-02-02 ŽST Častolovice,železniční svršek

PS 02-01-11-01 Častolovice - Rychnov n.K.,TZZ
PS 02-02-11-01 Častolovice - Rychnov n.K.,DOK,TK

SO 02-19-02-01 ŽST Častolovice,kabelové rozvody NN a úprava osvětlení

PS 02-01-02-01 ŽST Častolovice,SZZ

ZS4a,ZS4b

SO 02-15-02-01 ŽST Častolovice,protihlukové stěny

ZS3

SO 02-13-03-01 Častolovice - Týniště n.O.,železniční přejezdy

SO 02-12-02-01 ŽST Častolovice,nástupiště
SO 02-11-02-01 ŽST Častolovice,železniční spodek
SO 02-11-02-02 ŽST Častolovice,železniční svršek

SO 02-19-01-01 Kostelec - Častolovice,kabelové rozvody NN
PS 02-02-01-01 Kostelec n.O.- Častolovice,DOK,TK
PS 02-01-01-01 Kostelec n.O.- Častolovice,TZZ

LEGENDA :

katastr nemovitostí

zjednodušená evidence

popis SO, PS

trvalý zábor ZPF

trvalý zábor- OSTATNÍ

dočasný zábor do 1 roku


dražní pozemky dotčené stavbou:

SZDC s.o.

ČD a.s. - trvalé využití

ČD a.s. - dočasné využití


demolice

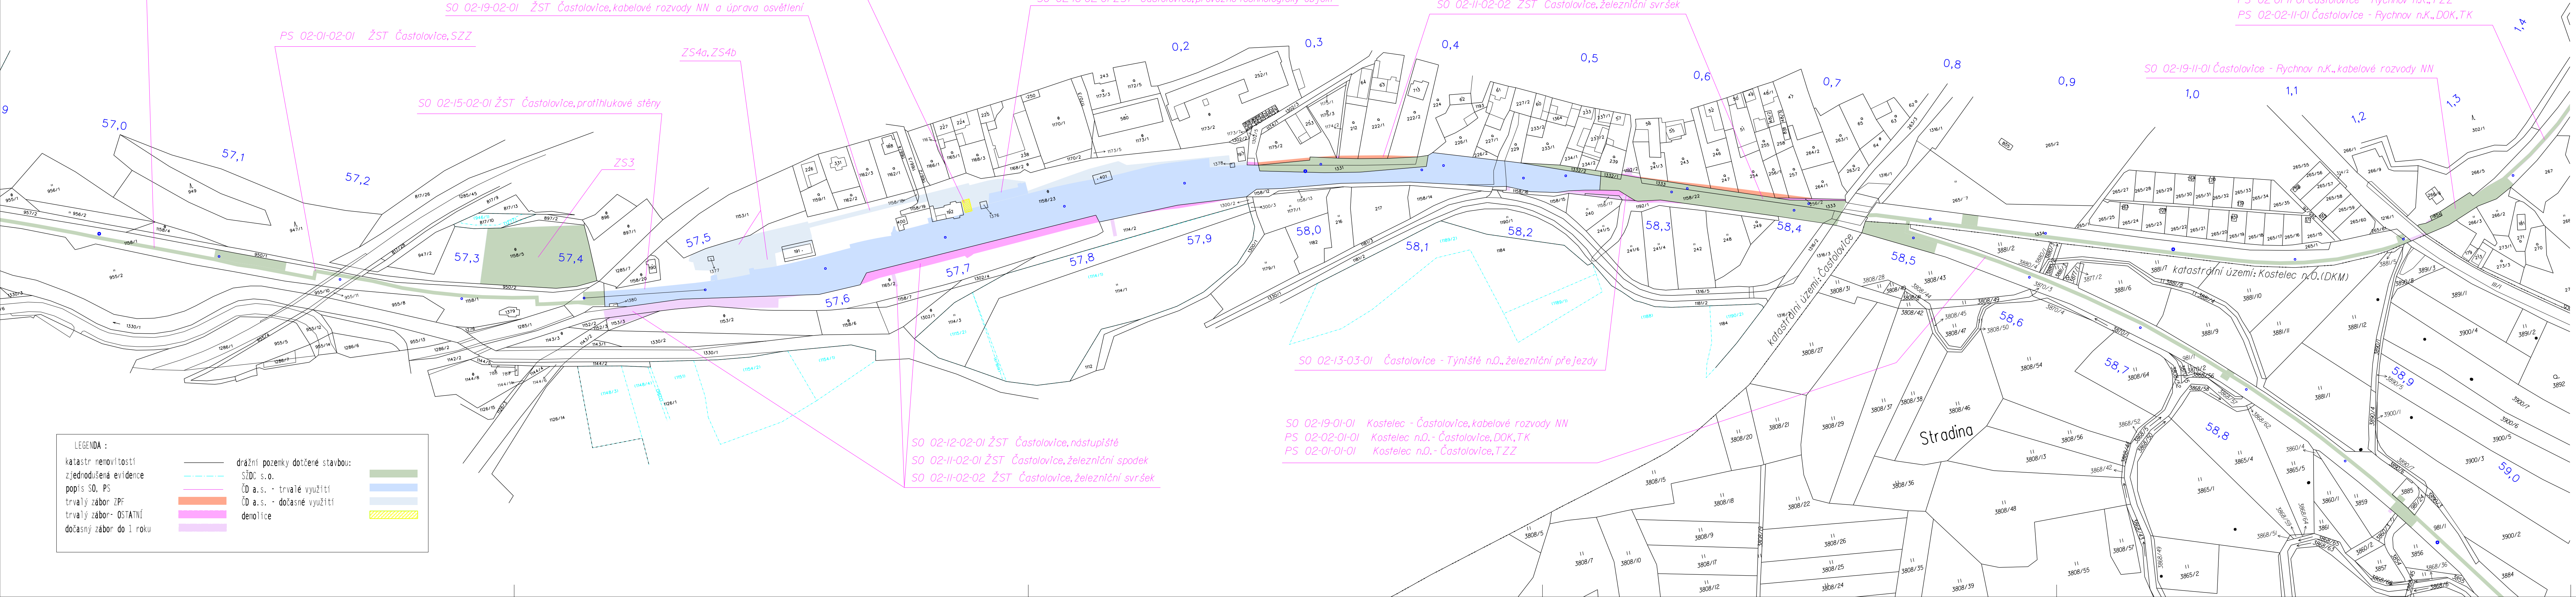

Číslo změny:	Obsah změny:	Datum změny:
01	-	-
02	-	-
03	-	-

Obdávatel:

SZDC s.o.
Díazdéná 1003/7, 110 00 Praha 1
tel.: +420 222 335 777
e-mail: szdc@szdc.cz

Generální projektant:

SUDOP PRAHA a.s.
Olšanská 1a, 130 80 Praha 3
tel.: +420 267 084 111
fax: +420 224 230 316
e-mail: praha@sudop.cz

Hlavní inženýr projektu:
ING. PETR NEKULA
Garant profese:
ING. MARTIN ČIŽINSKÝ

Středisko:
STŘEDISKO 204 - INŽENÝRINGU A GEODÉZIE
Vedoucí střediska:
ING. ROMAN ČÍTEK

Odpovědný projektant SO, IO, PS:
ING. MARTIN ČIŽINSKÝ

Vypracoval:
ING. MARTIN ČIŽINSKÝ

Kontroloval:
ING. PETR NEKULA

Název akce:
**Zvýšení kapacity trati Týniště n.O. - Častolovice - Solnice,
2. část, rekonstrukce žst. Častolovice**

Číslo smlouvy:
11 271 208

Projektový stupeň:
PD

Část:
PŘEDBĚŽNÝ VÝKRES VÝKUPU POZEMKŮ

Datum:
29.02.2012

Číslo části:
I.2.3

Název přílohy:
VÝKRES V KM 56,92 - 59,07 A 0,00 - 1,37

Měřítko:
1 : 2 000

Počet formátů:
6A4

Číslo přílohy:
5