



47,8

47,9

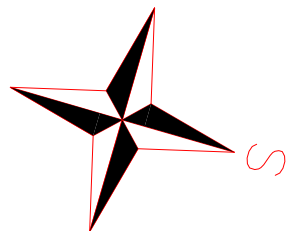

Legenda:

RE01  Stávající elektroměrový rozvaděč


R-rozhlas  Stávající rozvaděč rozhlasu


R-VO  Nový rozvaděč osvětlení


 Nová kabelová trasa

 Nový osvětlovací stožár

 Rušená kabelizace

 Rušený osvětlovací stožár

  Stávající kabelová trasa SSZT

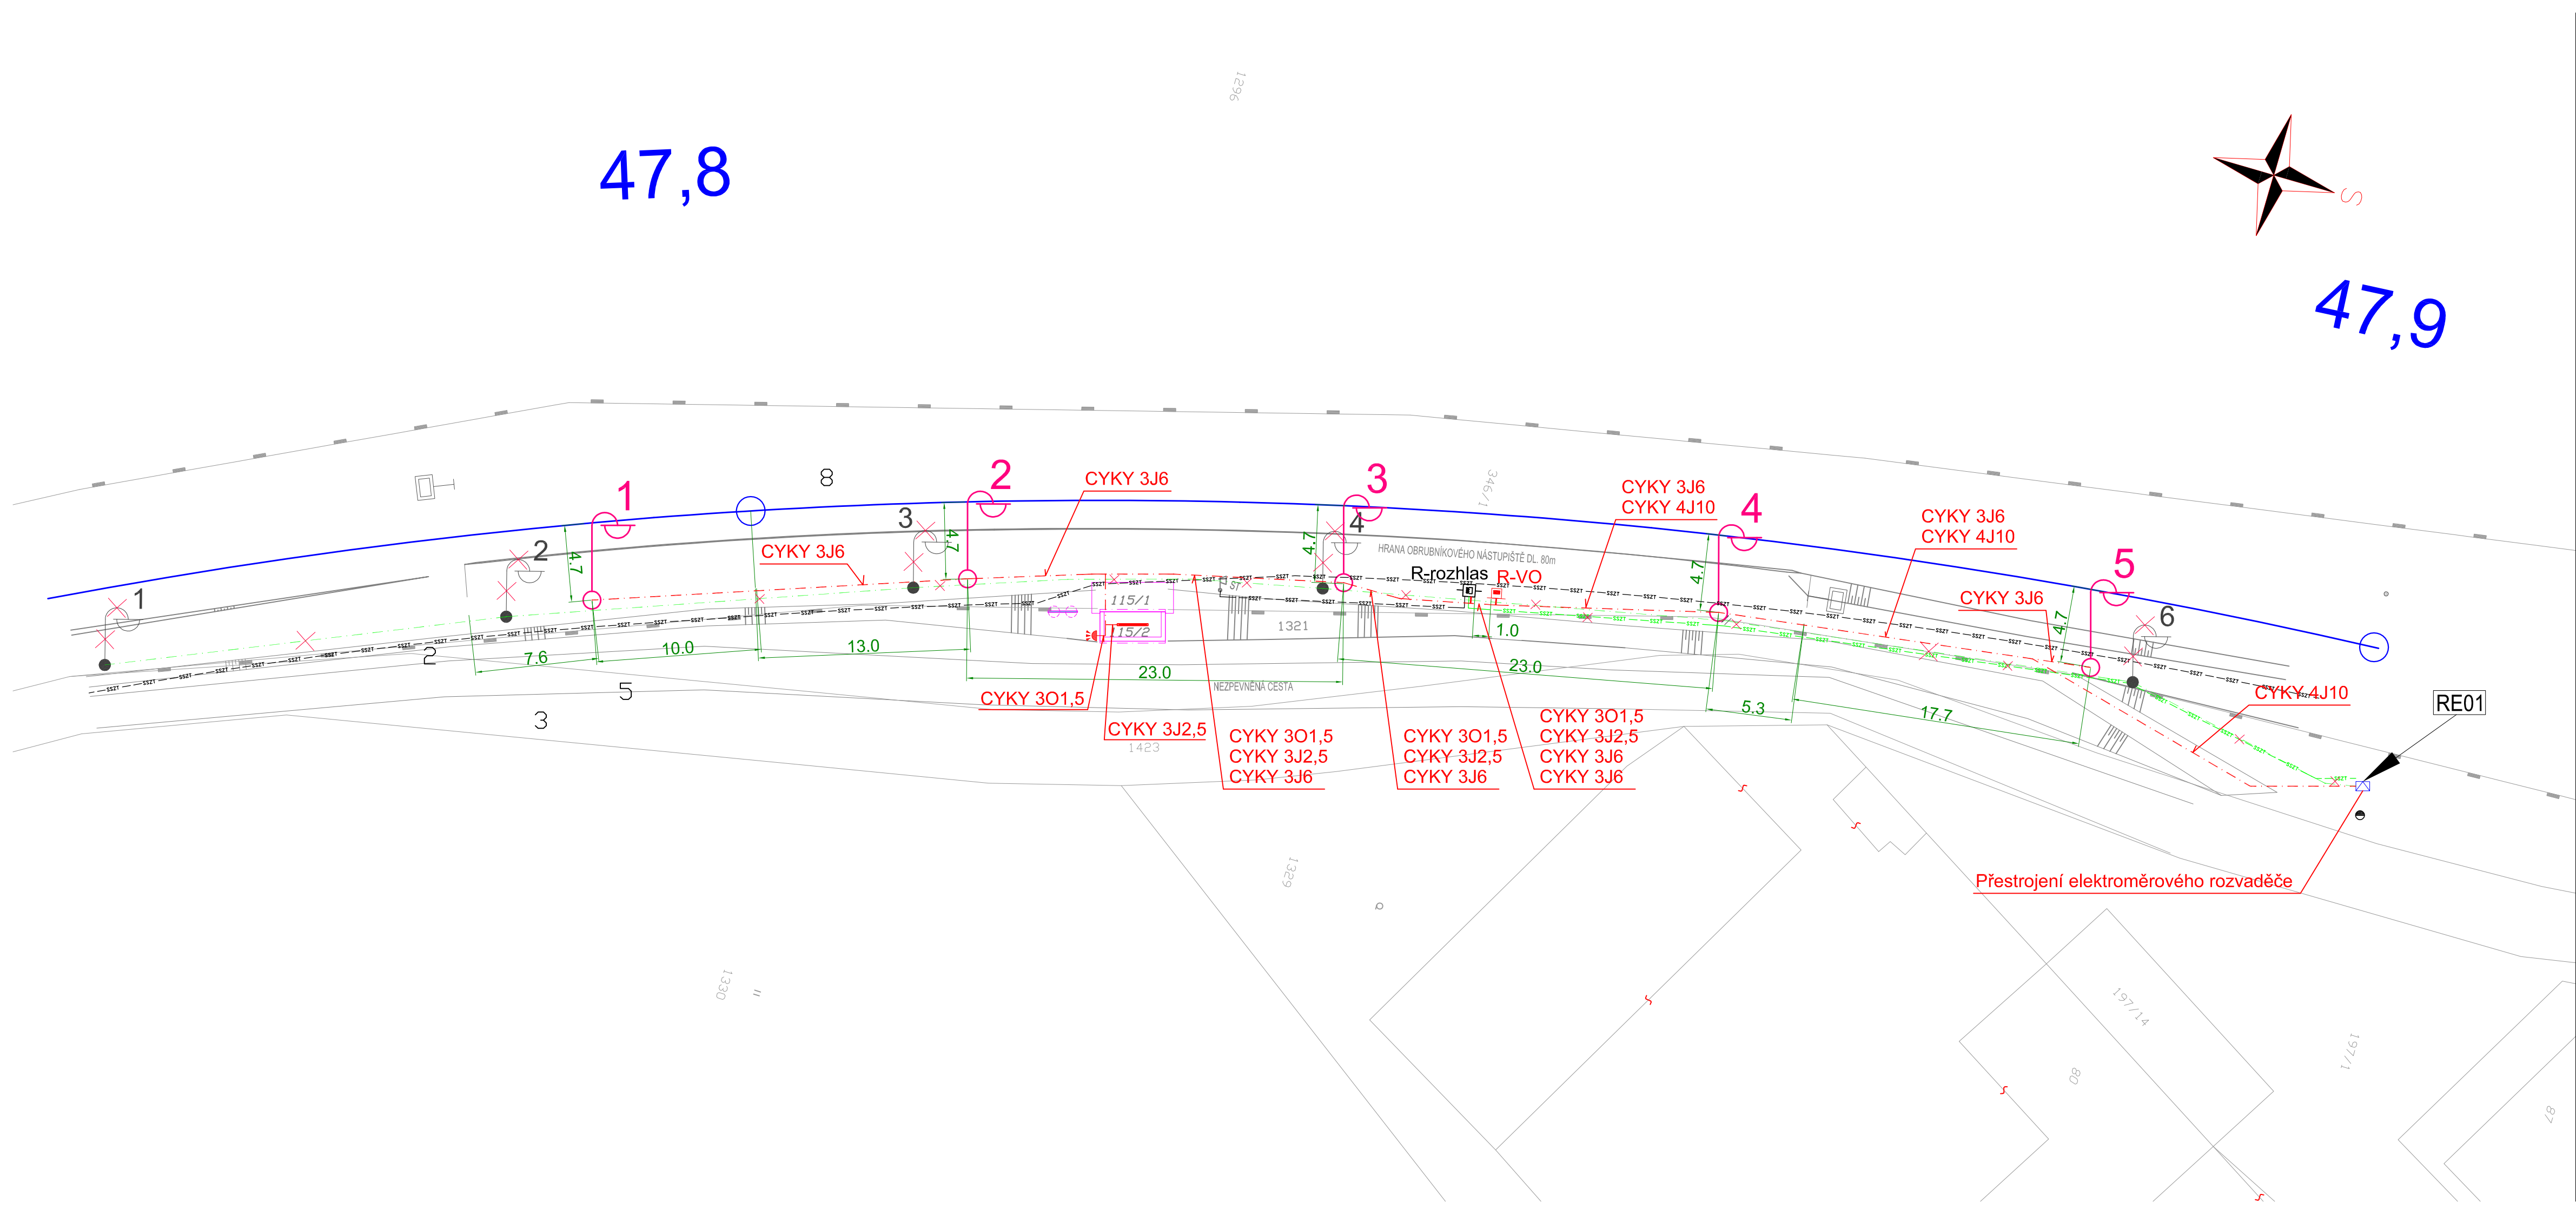

STAVEBNÍK : Správa železniční dopravní cesty, s. o. IČO: 70994234, Dlážděná 1003/7, Nové Město, 110 00 Praha 1		GENERÁLNÍ PROJEKTANT : 
PROJEKTANT ČÁSTI/PROFESE :	A 3 PROJEKT, s.r.o. J. V. Sládka 699 391 81 Veselí nad Lužnicí IČO: 26046920 tel.: +420 381 582 202 e-mail: a3projekt@a3projekt.cz	A 3 PROJEKT, s.r.o. J. V. Sládka 699 391 81 Veselí nad Lužnicí IČO: 26046920 tel.: +420 381 582 202 e-mail: a3projekt@a3projekt.cz

PROJEKT :	„SO 03 - ČEKÁRENSKÝ PŘÍSTŘEŠEK - MYSLÍN“	
STUPEŇ :	PROJEKT (P)	ČÁST/PROFESE :
OBSAH/VÝKRES :		ESI

SO 03.2 - SITUACE

KÓD/ČÍSLO VÝKRESU/PŘÍLOHY :	E.3.6.b.1
-----------------------------	-----------

VYPRACOVAL : Jan Landa	DATUM AKTUALIZACE : 15.9.2017	MĚŘITKO : 1:250	ZODPOVĚDNÝ PROJEKTANT : Jan Landa
	ZAKÁZKA:	VÝTISK :	
SOUBOR :	Myslín.dwg		