







**PODÉLNÝ PROFIL km 0,000 - km 0,072**  
**M 1:100/100**

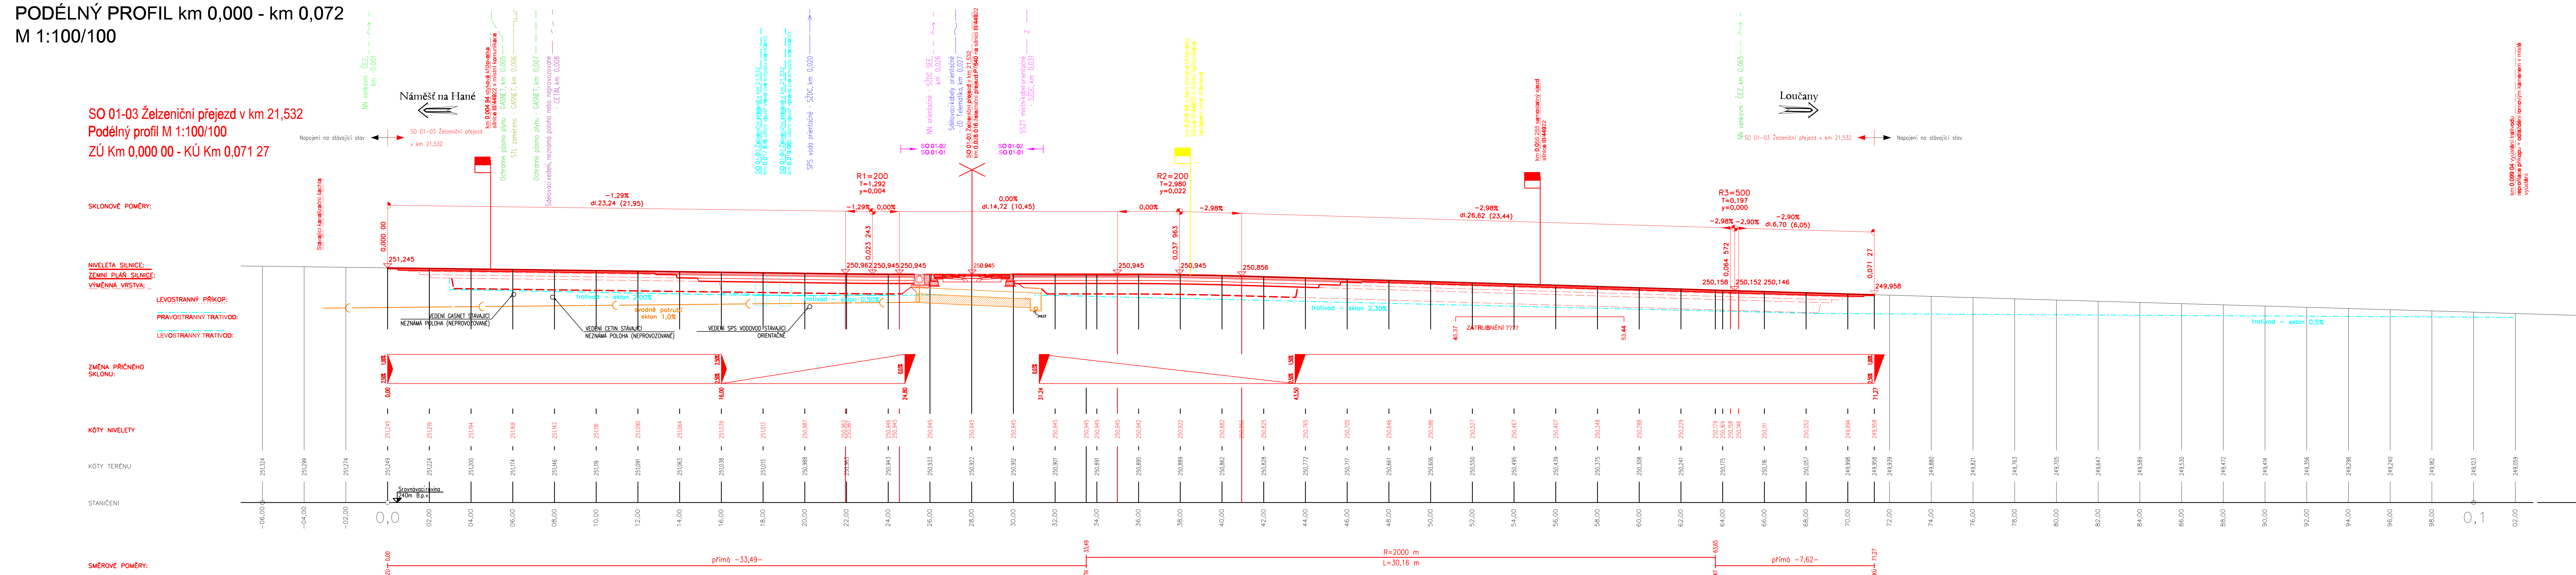

			ČÍSLO SOUPRAVY:
		PO PŘIPOMÍNKÁCH	
REVIZE Č.	DATUM	ZMĚNA	

**MCO** MORAVIA CONSULT Olomouc a.s.  
LEGIONÁŘSKÁ 1085/8, 779 00 Olomouc

tel.: +420 585 570 444  
IDS: kje9md  
e-mail: moravia@moravia.cz  
<http://www.moravia.cz>

OBJEDNATEL		 <b>Správa železnic, státní organizace</b> v zastoupení: Stavební správa východ, Nerudova 1, 779 00 Olomouc	
HLAVNÍ INŽENÝR PROJEKTU	ING. TOMÁŠ MALÝ 	VEDOUcí TÝMU: ING. TOMÁŠ MALÝ	
ODPOVĚDNÝ PROJ. OBJ., PS	NAVRHL, VYPRACOVAL	KONTROLOVAL	
ING. RADIM CHÝLEK 	ING. RADIM CHÝLEK 	ING. TOMÁŠ MALÝ 	
KRAJ: OLOMOUCKÝ	POVĚŘENÝ OÚ: OLOMOUČ	OBEC: NÁMEŠTÍ NA HANĚ	
„Rekonstrukce přejezdů v km 21,532 (P7640) trati Kostelec na Hané - Olomouc“  SO 01-03 Železniční přejezd v km 21,532		ZAK. ČÍSLO MČO	19 - 043 - 239 - SR
		ÚČEL	DUPŠ
		DATUM	ŘÍJEN 2020
		FORMÁT	7 A4
		MEŘÍTKO	1:100/100
Podélný profil		ČÁST	POŘ.Č.
		E.1.3	4