


VYTYČOVACÍ VÝKRES  
km 0,000 - km 0,071 27  
M 1:200

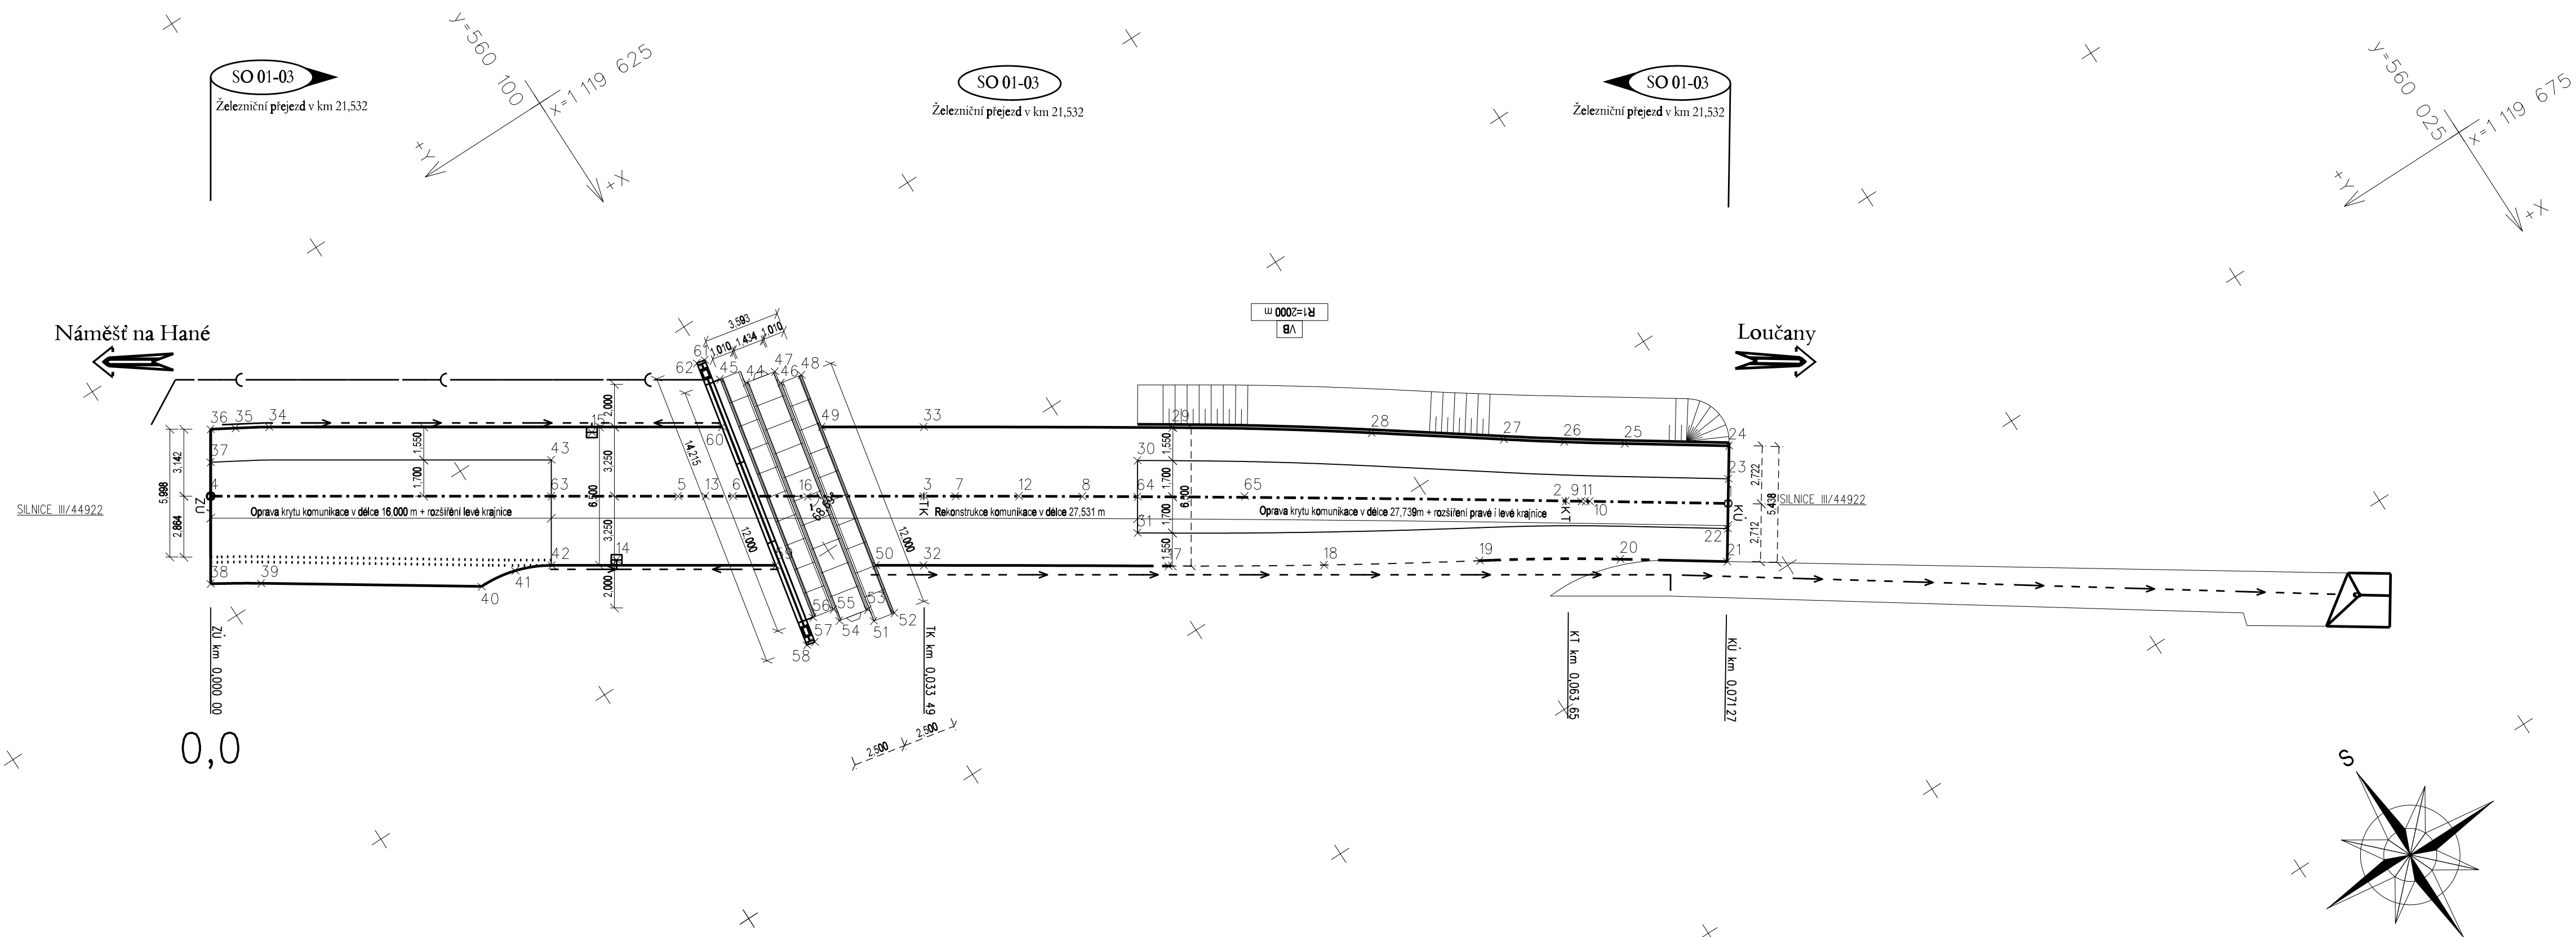

SOUŘADNICOVÝ SYSTÉM: S-JTSK  
VÝŠKOVÝ SYSTÉM: Bpv  
PŘESNOST VYTYČENÍ: ČSN 730420-1, ČSN 730420-2  
PRO VYTYČENÍ BUDE POUŽITA PLATNÁ VYTYČOVACÍ SÍŤ STAVBY V DOBĚ VYTYČENÍ




|           |       |       |                 |
|-----------|-------|-------|-----------------|
|           |       |       | ČÍSLO SOUPRAVY: |
|           |       |       |                 |
|           |       |       |                 |
| REVIZE Č. | DATUM | ZMĚNA |                 |



MORAVIA CONSULT Olomouc a.s.  
LEGIONÁRSKÁ 1085/8 , 779 00 Olomouc

tel.: +420 585 570 444  
IDS: kjee9md  
e-mail: moravia@moravia.cz  
http://www.moravia.cz

|  |                                 |                                  |
|--|---------------------------------|----------------------------------|
| OBJEDNATEL  <b>Správa železnic, státní organizace</b><br>v zastoupení: Stavební správa východ, Nerudova 1, 779 00 Olomouc |                                 |                                  |
| HLAVNÍ INŽENÝR PROJEKTU  | ING. TOMÁŠ MALÝ <i>malý</i>     | VEDOUcí TÝMU:<br>ING. TOMÁŠ MALÝ |
| ODPOVĚDNÝ PROJ. OBJ., PS   | NAVRHL, VYPRACOVAL              | KONTRLOVAL                       |
| ING. RADIM CHÝLEK <i>Chýlek</i>  | ING. RADIM CHÝLEK <i>Chýlek</i> | ING. TOMÁŠ MALÝ <i>malý</i>      |
| KRAJ: OLOMOUCKÝ  | POVĚŘENÝ OÚ: OLOMOUC            | OBEC: NÁMĚŠŤ NA HANÉ             |
| „Rekonstrukce přejezdu<br>v km 21,532 (P7640)<br>trati Kostelec na Hané - Olomouc“   |                                 | ZAK. ČÍSLO MCO                   |
|  |                                 | 19 - 043 - 239 - SR              |
|  |                                 | ÚČEL                             |
|  |                                 | DUSP                             |
| SO 01-03 Železniční přejezd v km 21,532  |                                 | DATUM                            |
|  |                                 | ŘÍJEN 2020                       |
| Vytyčovací výkres  |                                 | FORMÁT                           |
|  |                                 | 4 A4                             |
|  |                                 | MĚŘITKO                          |
|  |                                 | 1:200                            |
|  |                                 | ČÁST                             |
|  |                                 | POŘ.Č.                           |
|  |                                 | E.1.3                            |
|  |                                 | 10                               |

DOKUMENT LZE UŽÍVAT POUZE VE SMYSLU PŘÍSLUŠNÉ SMLOUVY O DÍLO. ŽÁDÁ JEHO ČÁST NEMŮŽE BYT DLE ZÁKONA č.121/2000 Sb. KOPÍROVÁNA NEBO ROZŠŮŘOVÁNA BEZ SOUHLASU MORAVIA CONSULT Olomouc s.r.o.