


VYTYČOVACÍ VÝKRES  
M 1:100

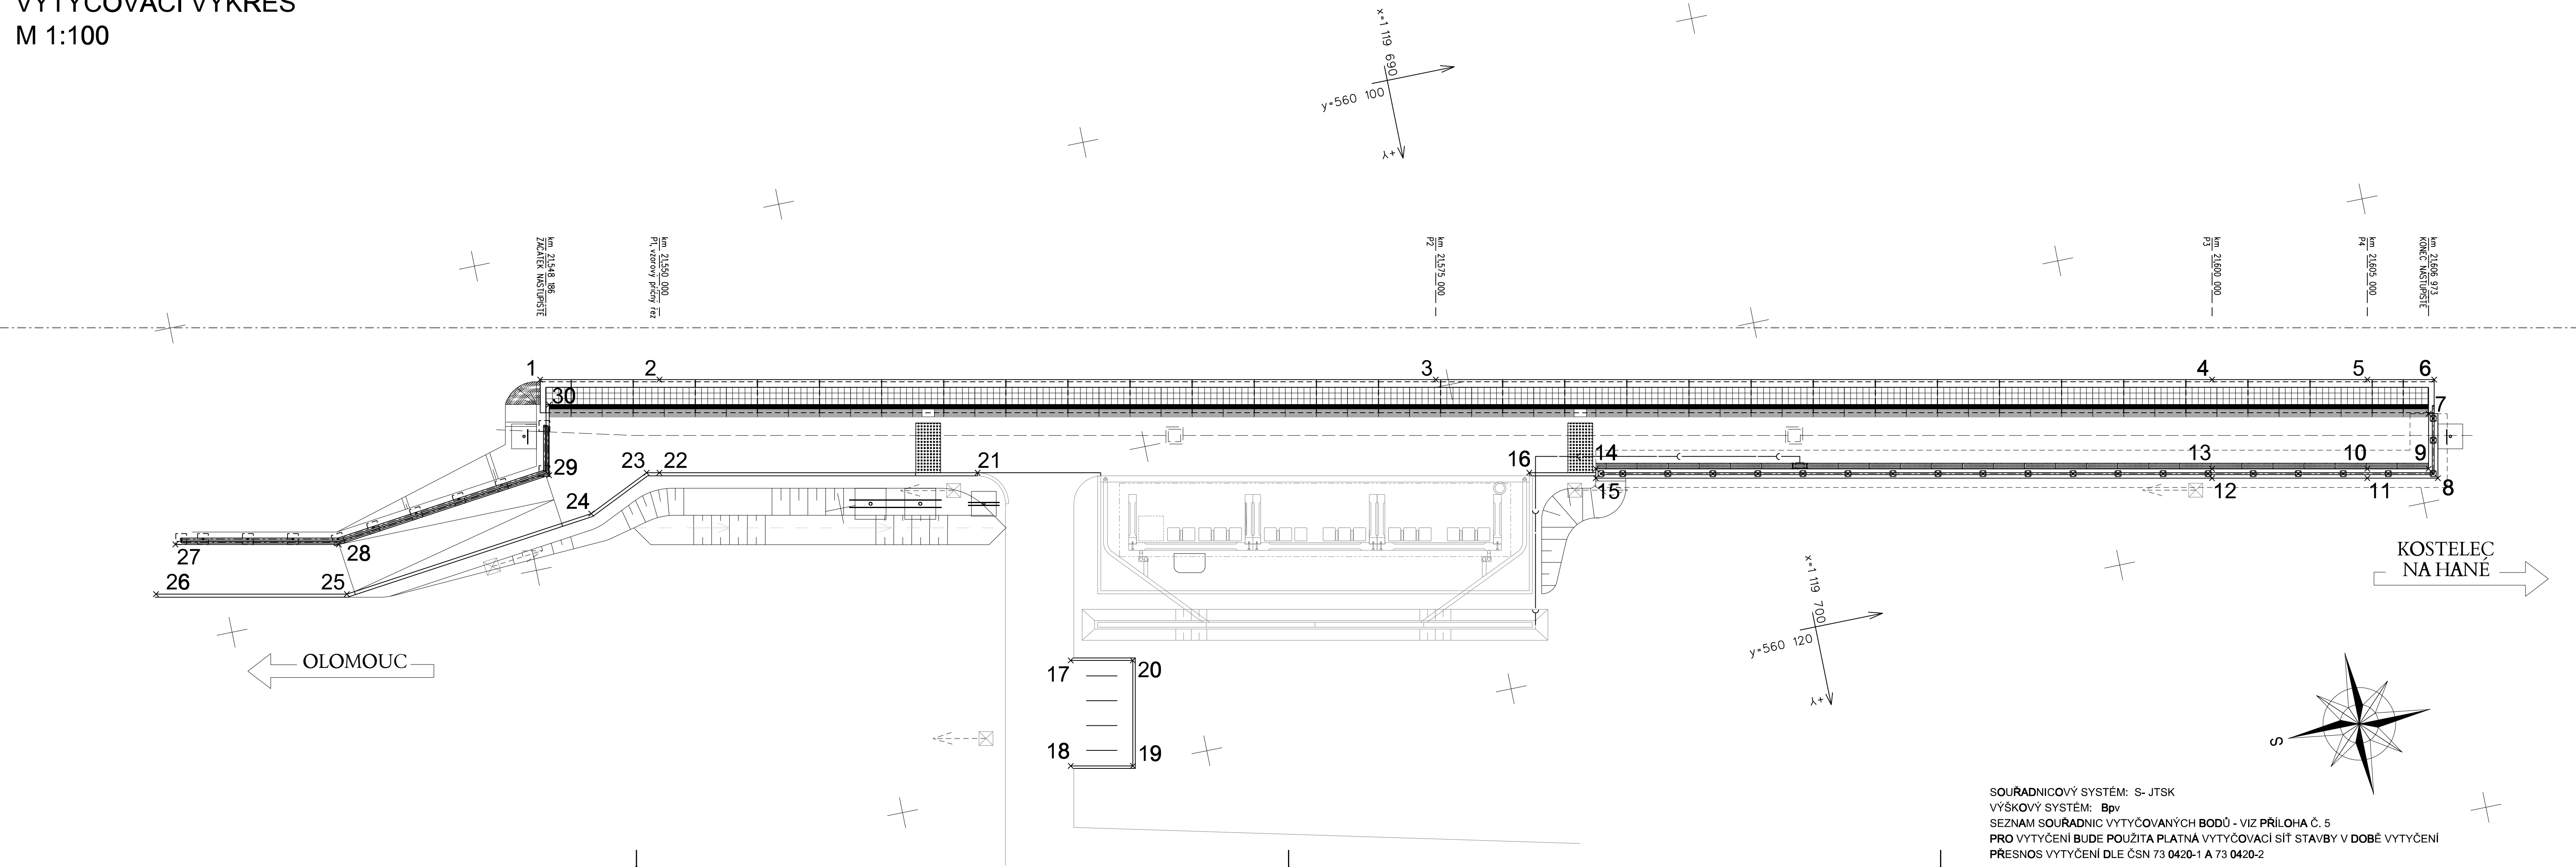


SOUŘADNICOVÝ SYSTÉM: S- JTSK  
VÝŠKOVÝ SYSTÉM: Bpv  
SEZNAM SOUŘADNIC VYTYČOVANÝCH BODŮ - VIZ PŘÍLOHA Č. 5  
PRO VYTYČENÍ BUDE POUŽITA PLATNÁ VYTYČOVACÍ SÍŤ STAVBY V DOBĚ VYTYČENÍ  
PŘESNOS VYTYČENÍ DLE ČSN 73 0420-1 A 73 0420-2

			ČÍSLO SOUPRAVY:
		PO PŘIPOMÍNKÁCH	
REVIZE Č.	DATUM	ZMĚNA	



MORAVIA CONSULT Olomouc a.s.  
LEGIONÁŘSKÁ 1085/8 , 779 00 Olomouc

tel.: +420 585 570 444  
IDS: kjee9md  
e-mail: moravia@moravia.cz  
http://www.moravia.cz

OBJEDNATEL  <b>Správa železnic, státní organizace</b> v zastoupení: Stavební správa východ, Nerudova 1, 779 00 Olomouc			
HLAVNÍ INŽENÝR PROJEKTU	ING. TOMÁŠ MALÝ <i>Maš</i>	VEDOUČÍ TÝMU: ING. TOMÁŠ MALÝ	
ODPOVĚDNÝ PROJ. OBJ., PS	NAVRHL, VYPRACOVAL	KONTROLOVAL	
ING. TOMÁŠ MALÝ <i>Maš</i>	ING. TOMÁŠ MALÝ <i>Maš</i>	ING. TOMÁŠ MALÝ <i>Maš</i>	
KRAJ: OLOMOUCKÝ	POVĚŘENÝ OÚ: OLOMOUC	OBEC: NÁMĚŠŤ NA HANĚ	
„Rekonstrukce železniční zastávky Náměšť na Hané“		ZAK. ČÍSLO MCO	19 - 043 - 239 - SR
		ÚČEL	DUSP
		DATUM	ŘÍJEN 2020
SO 02-03 Nástupiště		FORMÁT	5 A4
		MĚŘÍTKO	1:100
Vytyčovací výkres		ČÁST	POŘ.Č.
E.1.2			4

DOKUMENT LZE UŽÍVAT POUZE VE SMYSLU PŘÍSLUŠNÉ SMLOUVY O DÍLO. ZADÁNÍ JEHO ČÁST NEMŮŽE BYT DLE ZÁKONA Č.121/2000 Sb. KOPÍROVÁNA NEBO JINAK ROZŠÍŘOVÁNA BEZ SOUHLASU MORAVIA CONSULT Olomouc a.s.