SITUACE M 1:500

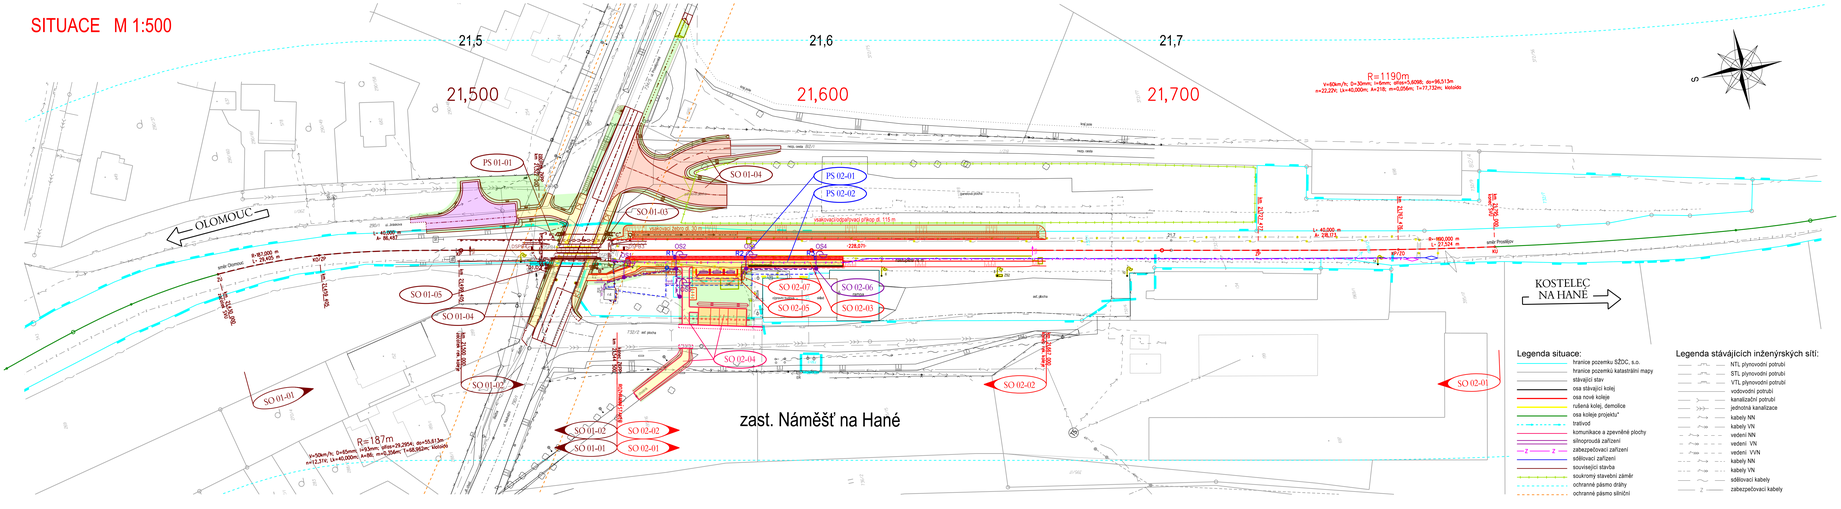
21,5
21,6
21,7
21,500
21,600
21,700
R=1190m
v=60km/h; b=30cm; h=6cm; sRoh=5,00%; do=99,513m
m=22,22‰; Lk=40,000m; A=218; m=0,056m; T=177,732m; klotoida
OLOMOUC
KOSTELEC NA HANÉ
zast. Náměšť na Hané
PS 01-01
PS 02-01
PS 02-02
SO 01-01
SO 01-02
SO 01-03
SO 01-04
SO 01-41
SO 02-01
SO 02-02
SO 02-03
SO 02-04
SO 02-05
SO 02-06
SO 02-07
R=187m
v=50km/h; b=30cm; h=6cm; sRoh=29,290‰; do=55,613m
m=12,31‰; Lk=40,000m; A=86; m=0,356m; T=48,663m; klotoida
R=180,000 m
L= 21,524 m
L= 40,000 m
R= 190,000 m
R= 187,000 m
L= 40,000 m
R= 187,000 m
L= 40,000 m
R= 180,000 m
L= 40,000 m
R= 190