

M 1:1000/100

KŘÍŽUJÍCÍ INŽENÝRSKÉ SÍTĚ
(stávající)

KŘÍŽUJÍCÍ INŽENÝRSKÉ SÍTĚ
(chráničky pod kolejemi - nové)

PRŮZKUM PRAŽCOVÉHO PODLOŽÍ
(KOPANÉ SONDY)

STAVEBNÍ OBJEKTY
(NOVÉ STANIČENÍ)

PLÁŇ TĚLESA ŽEL. SPODKU
ZEMNÍ PLÁŇ
PARAPLÁŇ

LEVOSTRANNÝ TRATIVOD

SVODNÉ POTRUBÍ

POPIS ODVODNĚN

ROZDÍL VÝŠEK (TK)

NAVRŽENÁ NIVELETA (TK)

STÁVAJÍCÍ NIVELETA TH

SROVNÁVACÍ ROVINA 140.000 m/n.m

STANIČENÍ (VZTAŽENO KE KOLEJI Č. 1)

SKLONOVÉ POMĚRY

SMĚROVÉ POMĚRY


PŘEVÝŠENÍ

SKLADBA PRAŽCOVÉHO PODLOŽÍ
SKLON PLÁŇ ŽEL. SPODKU

UMÍSTĚNÍ KOPANÉ SONDY
ZATŘÍDĚNÍ ZEMIN V ÚROVNI ZAMNÍ PLÁŇ
REDUKOVANÝ MODUL PŘETVÁRNOSTI E_{or} (Mpa)

KVALITA DO HLO

VODNI REZIM
NAMRZAVOST

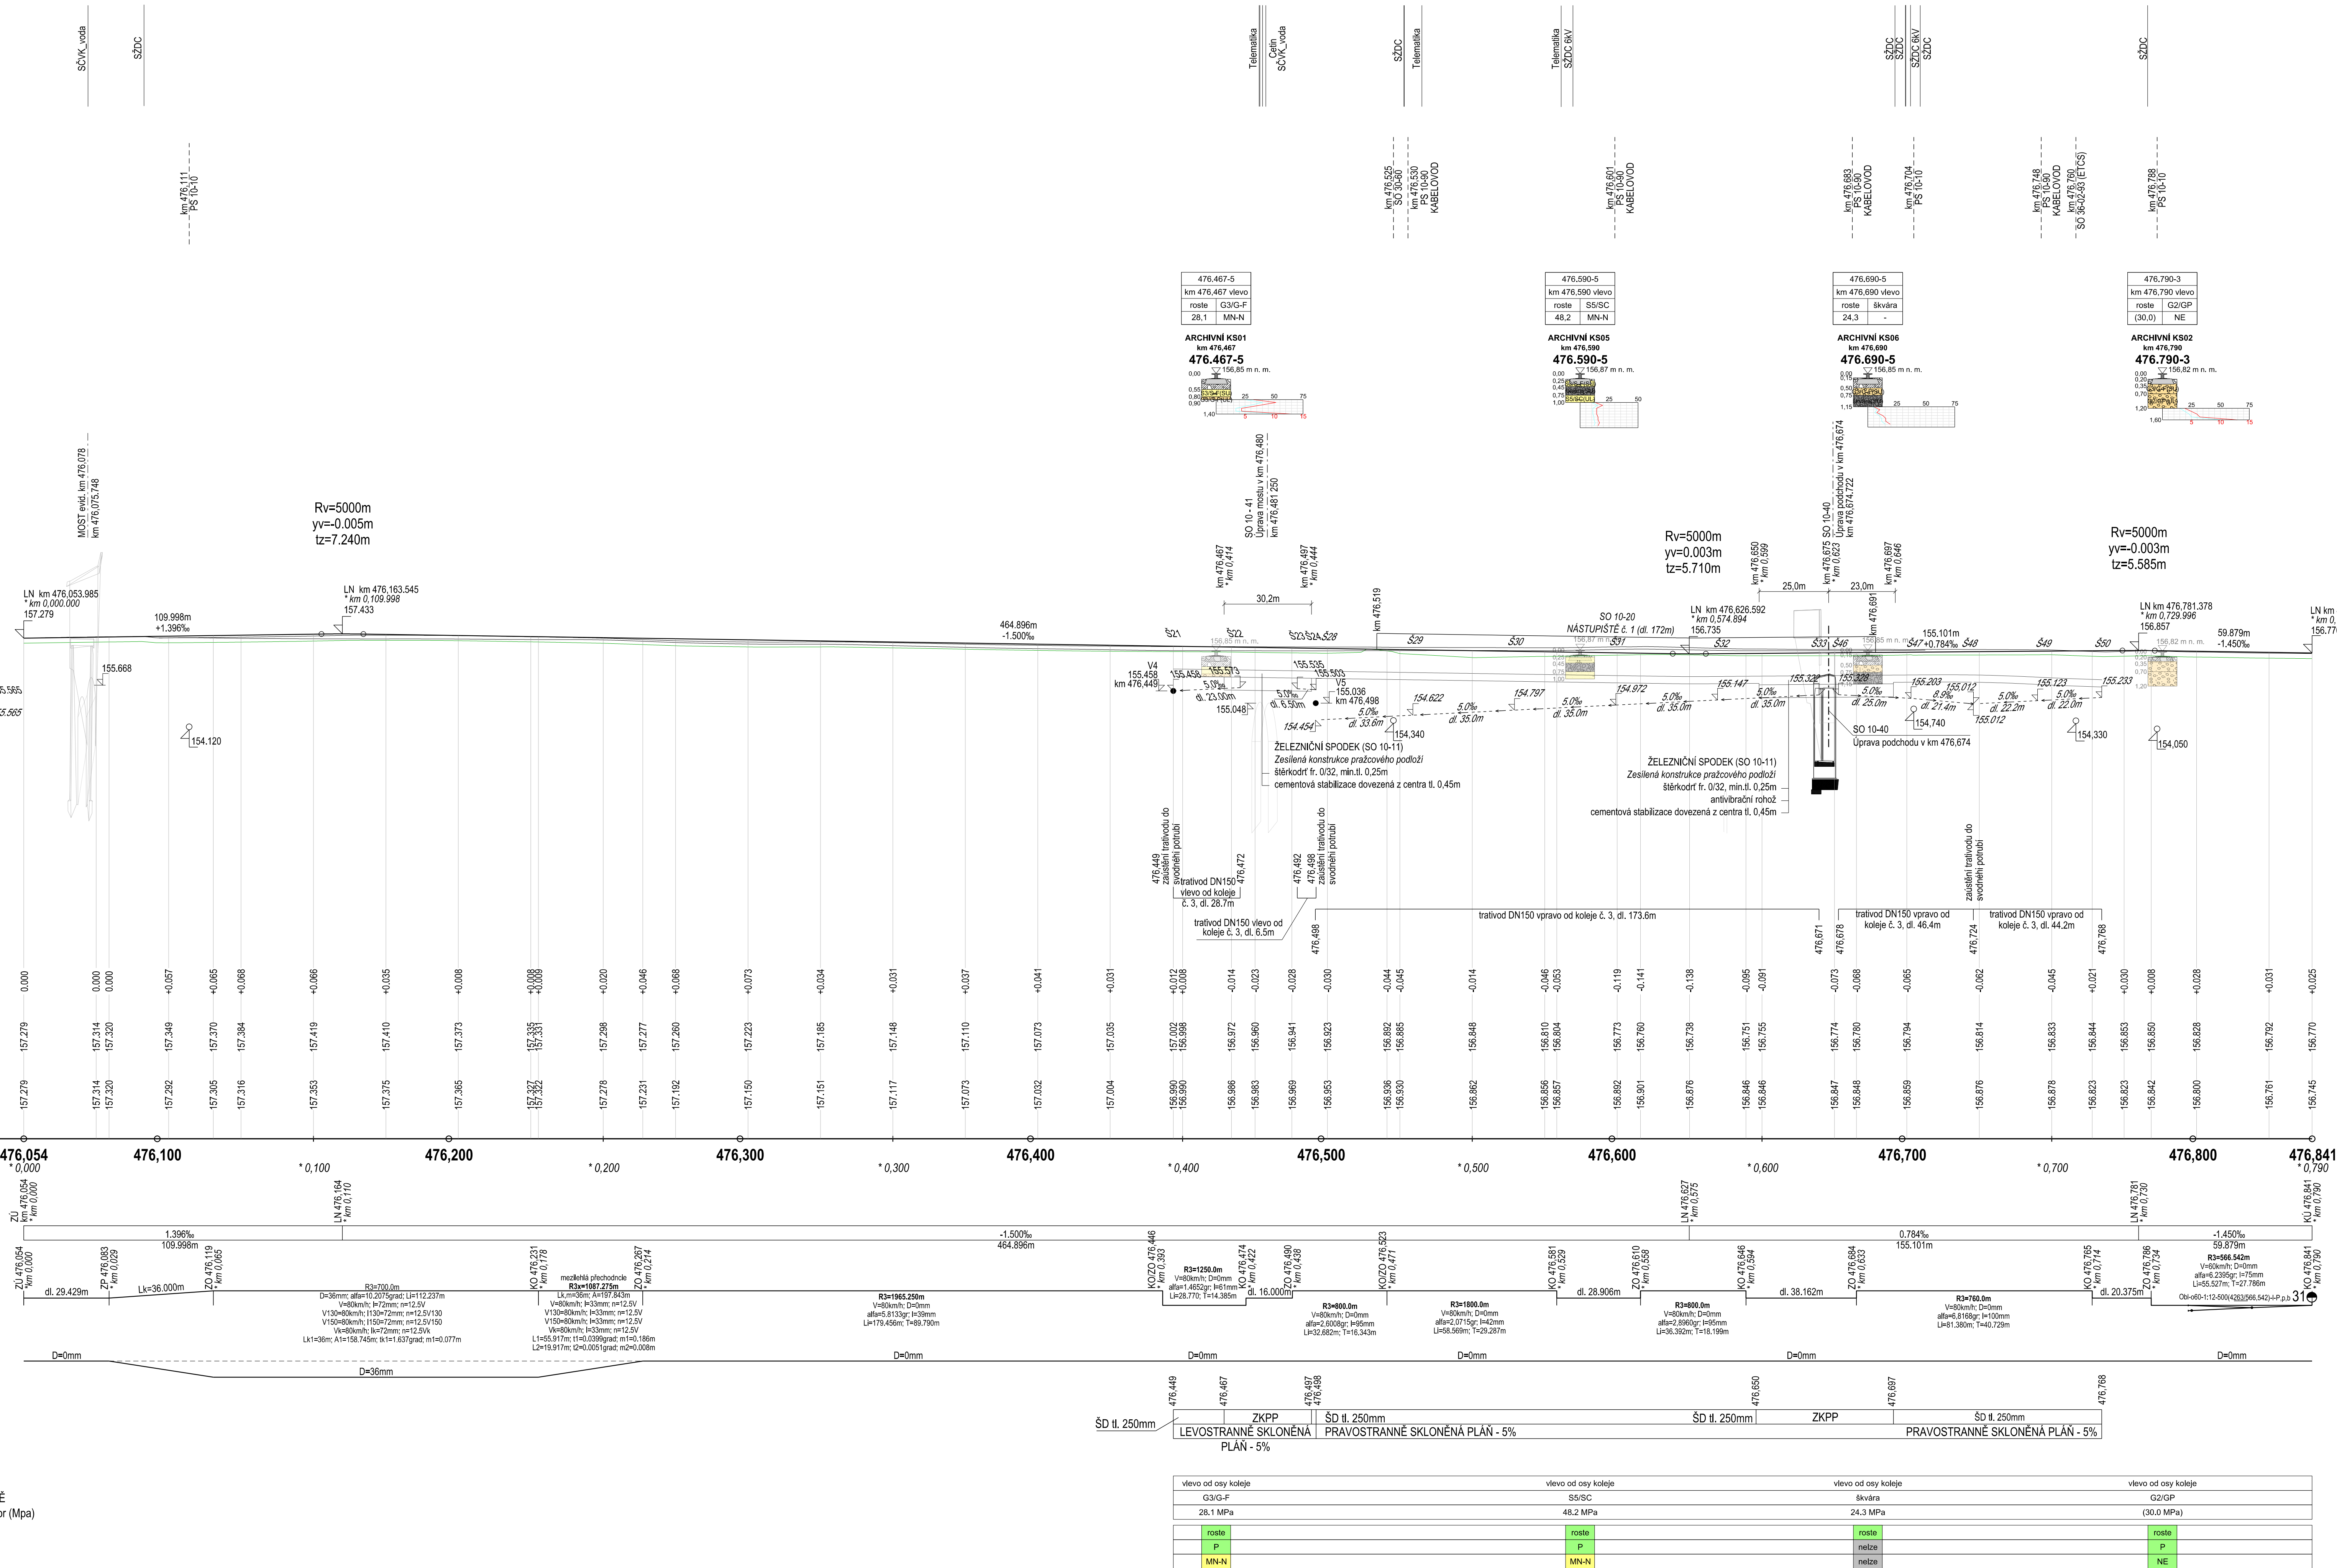


 EVROPSKÁ UNIE
 Evropské strukturální a investiční fondy
 Operační program doprava

Ministerstvo dopravy
 Státní fond dopravní infrastruktury



SO 1010
SO 1011
ČÁST E.1.1

VÝŠKOVÝ SYSTÉM B_{pV} SOUŘADNICOVÝ SYSTÉM S-JTSK


Číslo změny:	Obsah změny:	Datum změny:
01	-	
02	-	
03	-	


Objednatel: **SPRÁVA ŽELEŽNICÍ
DOPRAVNÍ CESTY**

Správa železniční dopravní cesty, s.p.
Dlážděná 1003/7, 110 00 Praha 1

Stavební správa západ
Sokolovská 278/1955, 190 00 Praha 9

Sdružení: „SEU + SP_Bezbariérové přístupy žst. Roudnice_F

 **SUDOP
EU**

<p>Generální projektant:</p>  <p>SUDOP EU a.s. Olšanská 1a, 130 80 Praha Tel.: +420 267 094 305 E-mail: info@sudopeu.cz</p>	<p>Hlavní inženýr projektu: ING. STANISLAV JAROŠ</p> <p>Garant profese: Bc. JAN TAŠKE</p>
---	---

Středisko:			
PROJEKTOVÉ STŘEDISKO ÚSTÍ NAD LABEM			
Vedoucí střediska:	Odpovědný projektant - SO, IO, PS:	Vypracoval:	Kontroloval:
ING. MIROSLAV VÁNA	MARKÉTA ŠTADLEROVÁ, DIS.	MARKÉTA ŠTADLEROVÁ, DIS.	Bc. JAN TAŠKE

Název akce:	Číslo smlouvy:
REKONSTRUKCE NÁSTUPIŠŤ A ZŘÍZENÍ BEZBARIÉROVÝCH PŘÍSTUPŮ V ŽST. ROUDNICE N. L.	17-091.64
	Projektový stupeň:

část:	Datum:
E.1.1 ŽELEZNIČNÍ SPODEK A SVRŠEK	10 / 201
SO 1010 Železniční svršek	Číslo části:
SO 1011 Železniční spodek	E.1

Název přílohy:	Měřitko:	Počet formátů:
	1 - 1.000/1000	10

PODÉLNÝ PROFIL - KOLEJ č. 3	Číslo přílohy:	3.
-----------------------------	----------------	----