


LEGENDA MATERIÁLŮ

- STAVAJÍCÍ KONSTRUKCE
- KONSTRUKCE BOURANÉ
- ODSTRANĚNÁ KONSTRUKCE PODLAHY DO POŽADOVANÉ HLoubKY

3

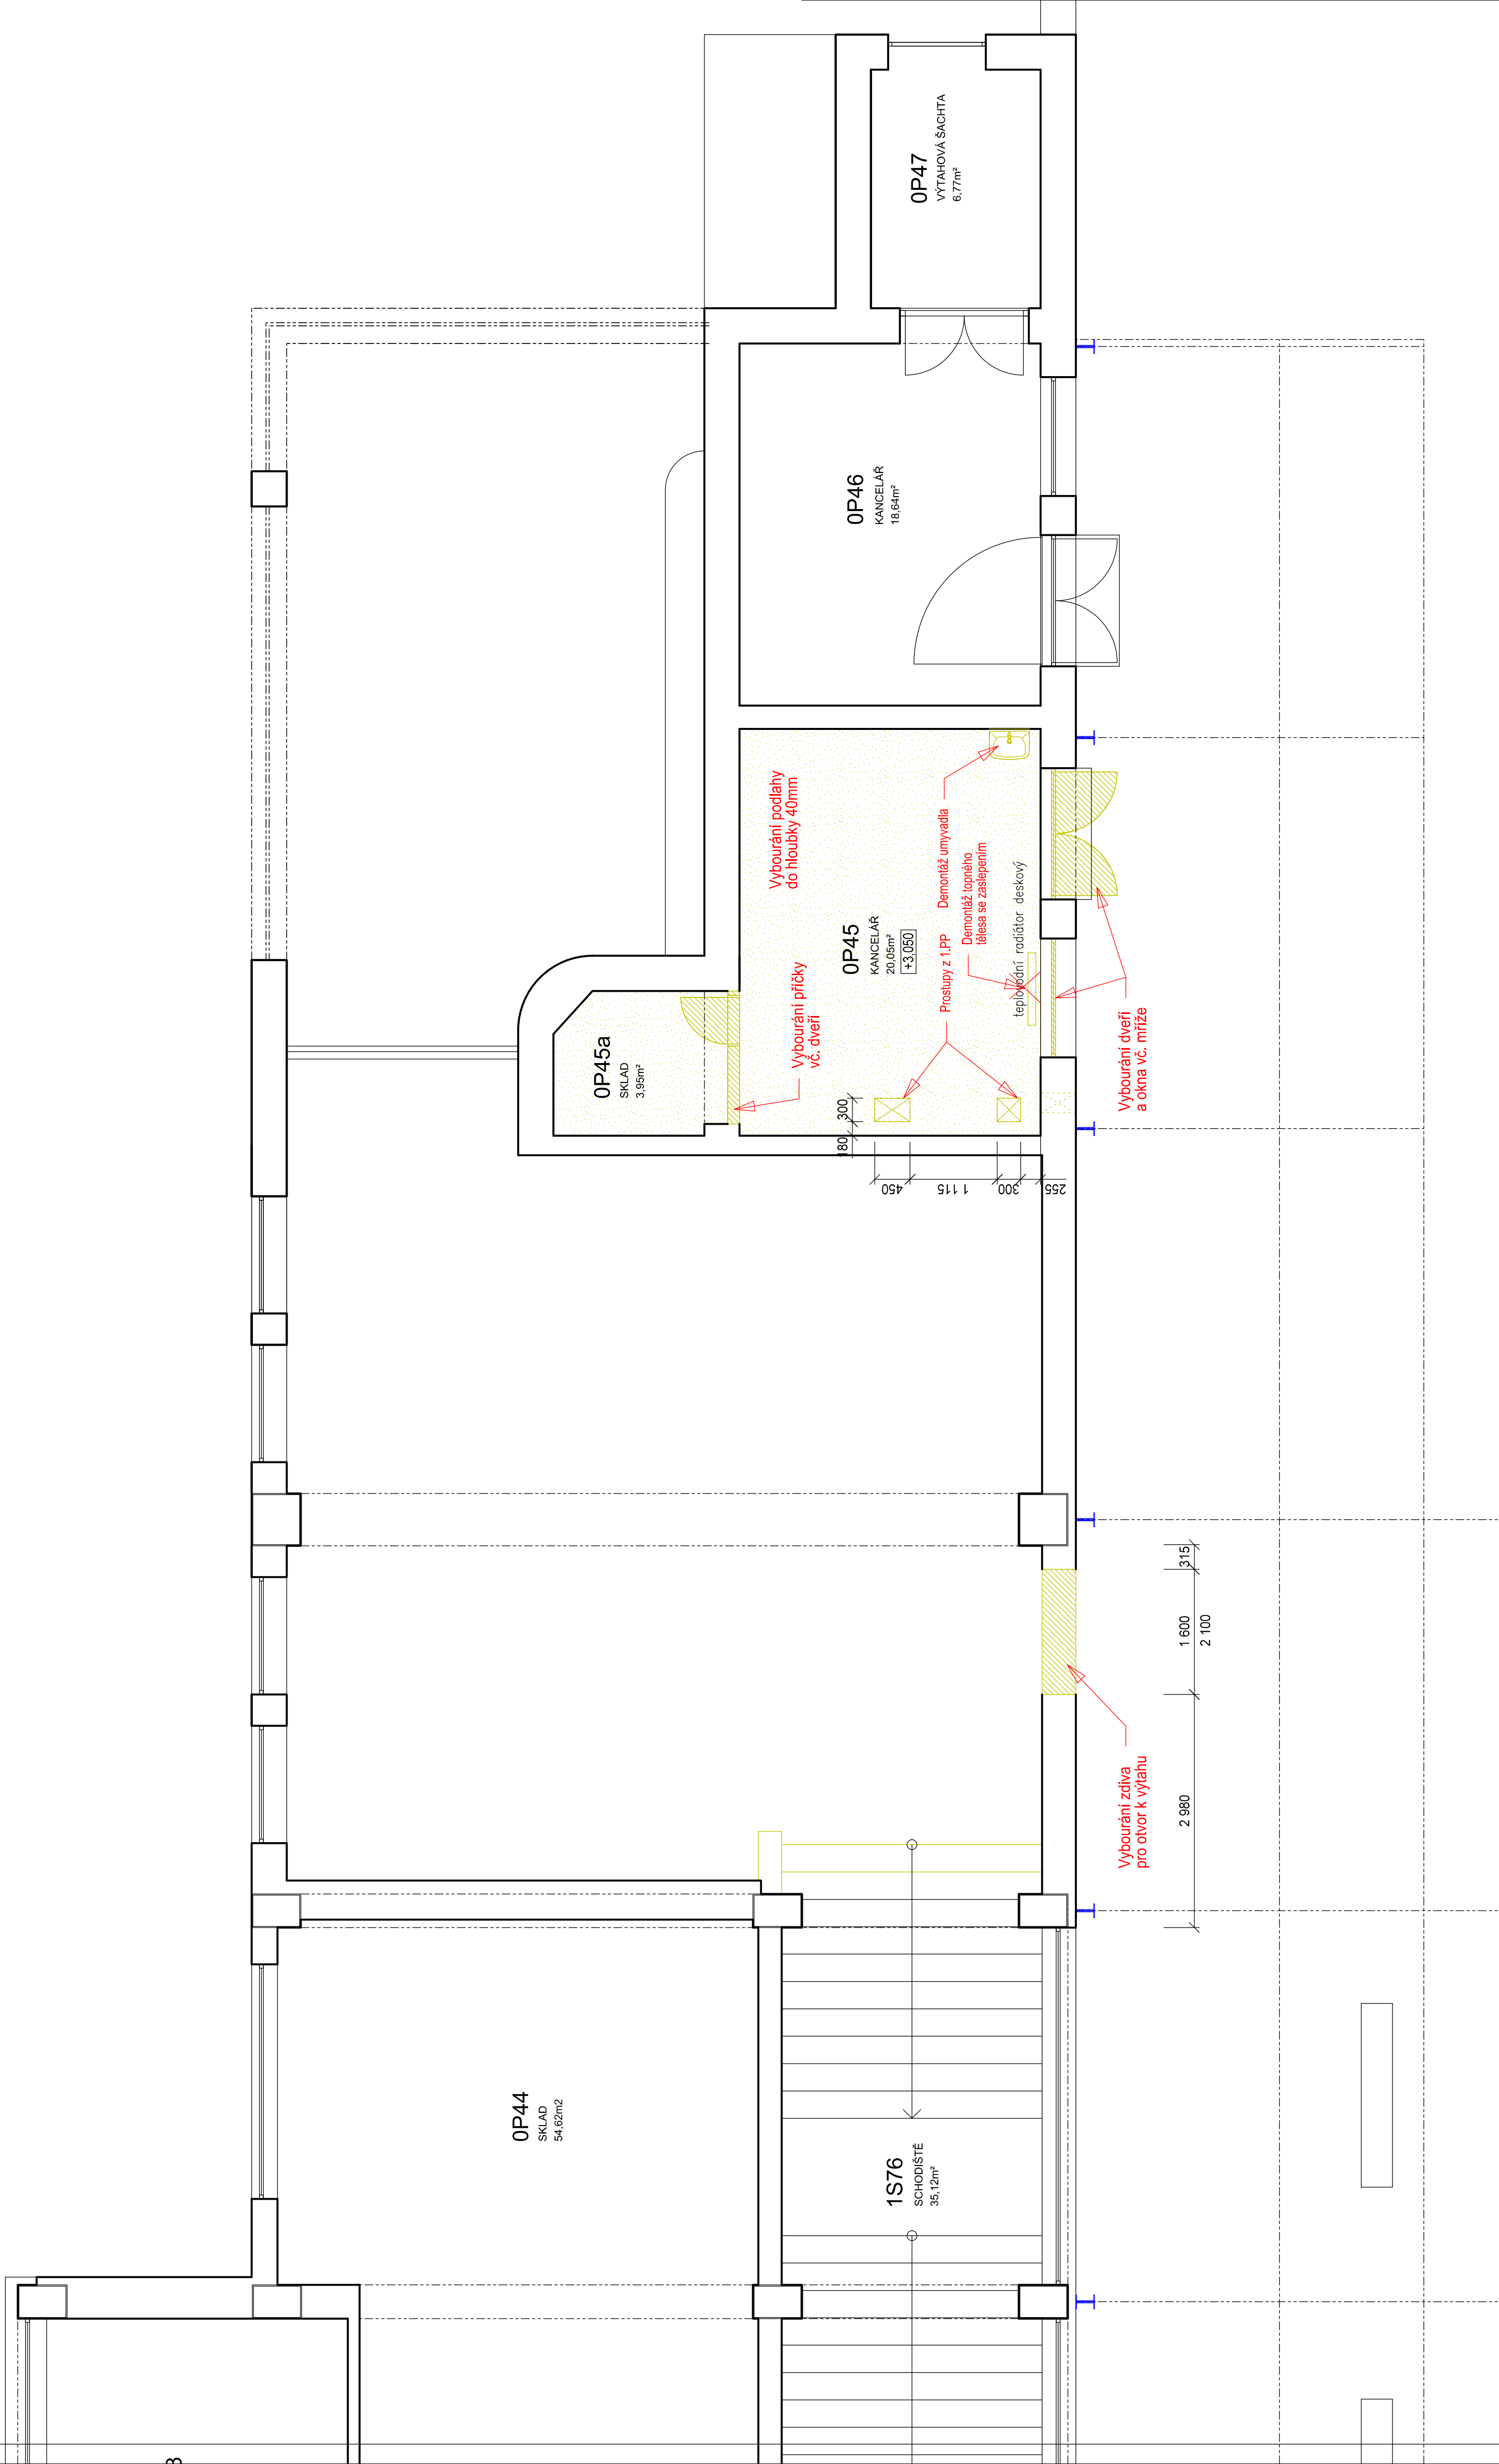

EVROPSKÁ UNIE  
Evropské strukturální a investiční fondy  
Operační program doprava

Ministerstvo dopravy  
Státní fond dopravní infrastruktury

# SO 20-10

## ČÁST E.2.1

VÝŠKOVÝ SYSTÉM BpV		SOUŘADNICOVÝ SYSTÉM S-JTSK
Číslo změny:	Obsah změny:	Datum změny:
01	-	-
02	-	-
03	-	-

Objednatel:	Správa železniční dopravní cesty, s.o. Dlážděná 10037, 110 00 Praha 1
Objednatel:	Správa železniční dopravní cesty, s.o. Dlážděná 10037, 110 00 Praha 1
