

M 1:1000/100

KŘÍŽUJÍCÍ INŽENÝRSKÉ SÍTĚ
(chráničky pod kolejemi - nové)

STAVEBNÍ OBJEKTY
(NOVÉ STANIČENÍ)

PLÁŇ TĚLESA ŽEL. SPODKU
ZEMNÍ PLÁŇ

LEVOSTRANNÝ TRATIVOD

PRAVOSTRANNÝ TRATIVOD

POPIS ODVODNĚNÍ

ROZDÍL VÝŠEK (TK)

NAVRŽENÁ NIVELETA (TK)

STÁVAJÍCÍ NIVELETA TK

SROVNÁVACÍ ROVINA 140.000 m/n.m

STANIČENÍ (VZTAŽENO KE KOLEJI Č. 1)

SKLONOVÉ POMĚR

SMĚROVÉ POMĚRY

V:
altre

SKLADBA PRAŽCOVÉHO PODLOŽÍ
SKLON PLÁNEŽ ŽEL. SPODIKU

SKLON PLANE ZEL. SPODKU


UMÍSTĚNÍ KOPANÉ SONDY

ZATŘÍDĚNÍ ZEMIN V ÚROVNI ZAMNÍ PLÁŇE
REDUKOVANÝ MODUL PŘETVÁRČNOSTI $\epsilon_{\text{red}} (M_{\text{red}})$

KVALITA DO HLBOBKY

KVALITA DO TĚLODRY VODNÍ ŘEZIM

NAMRZAVOST

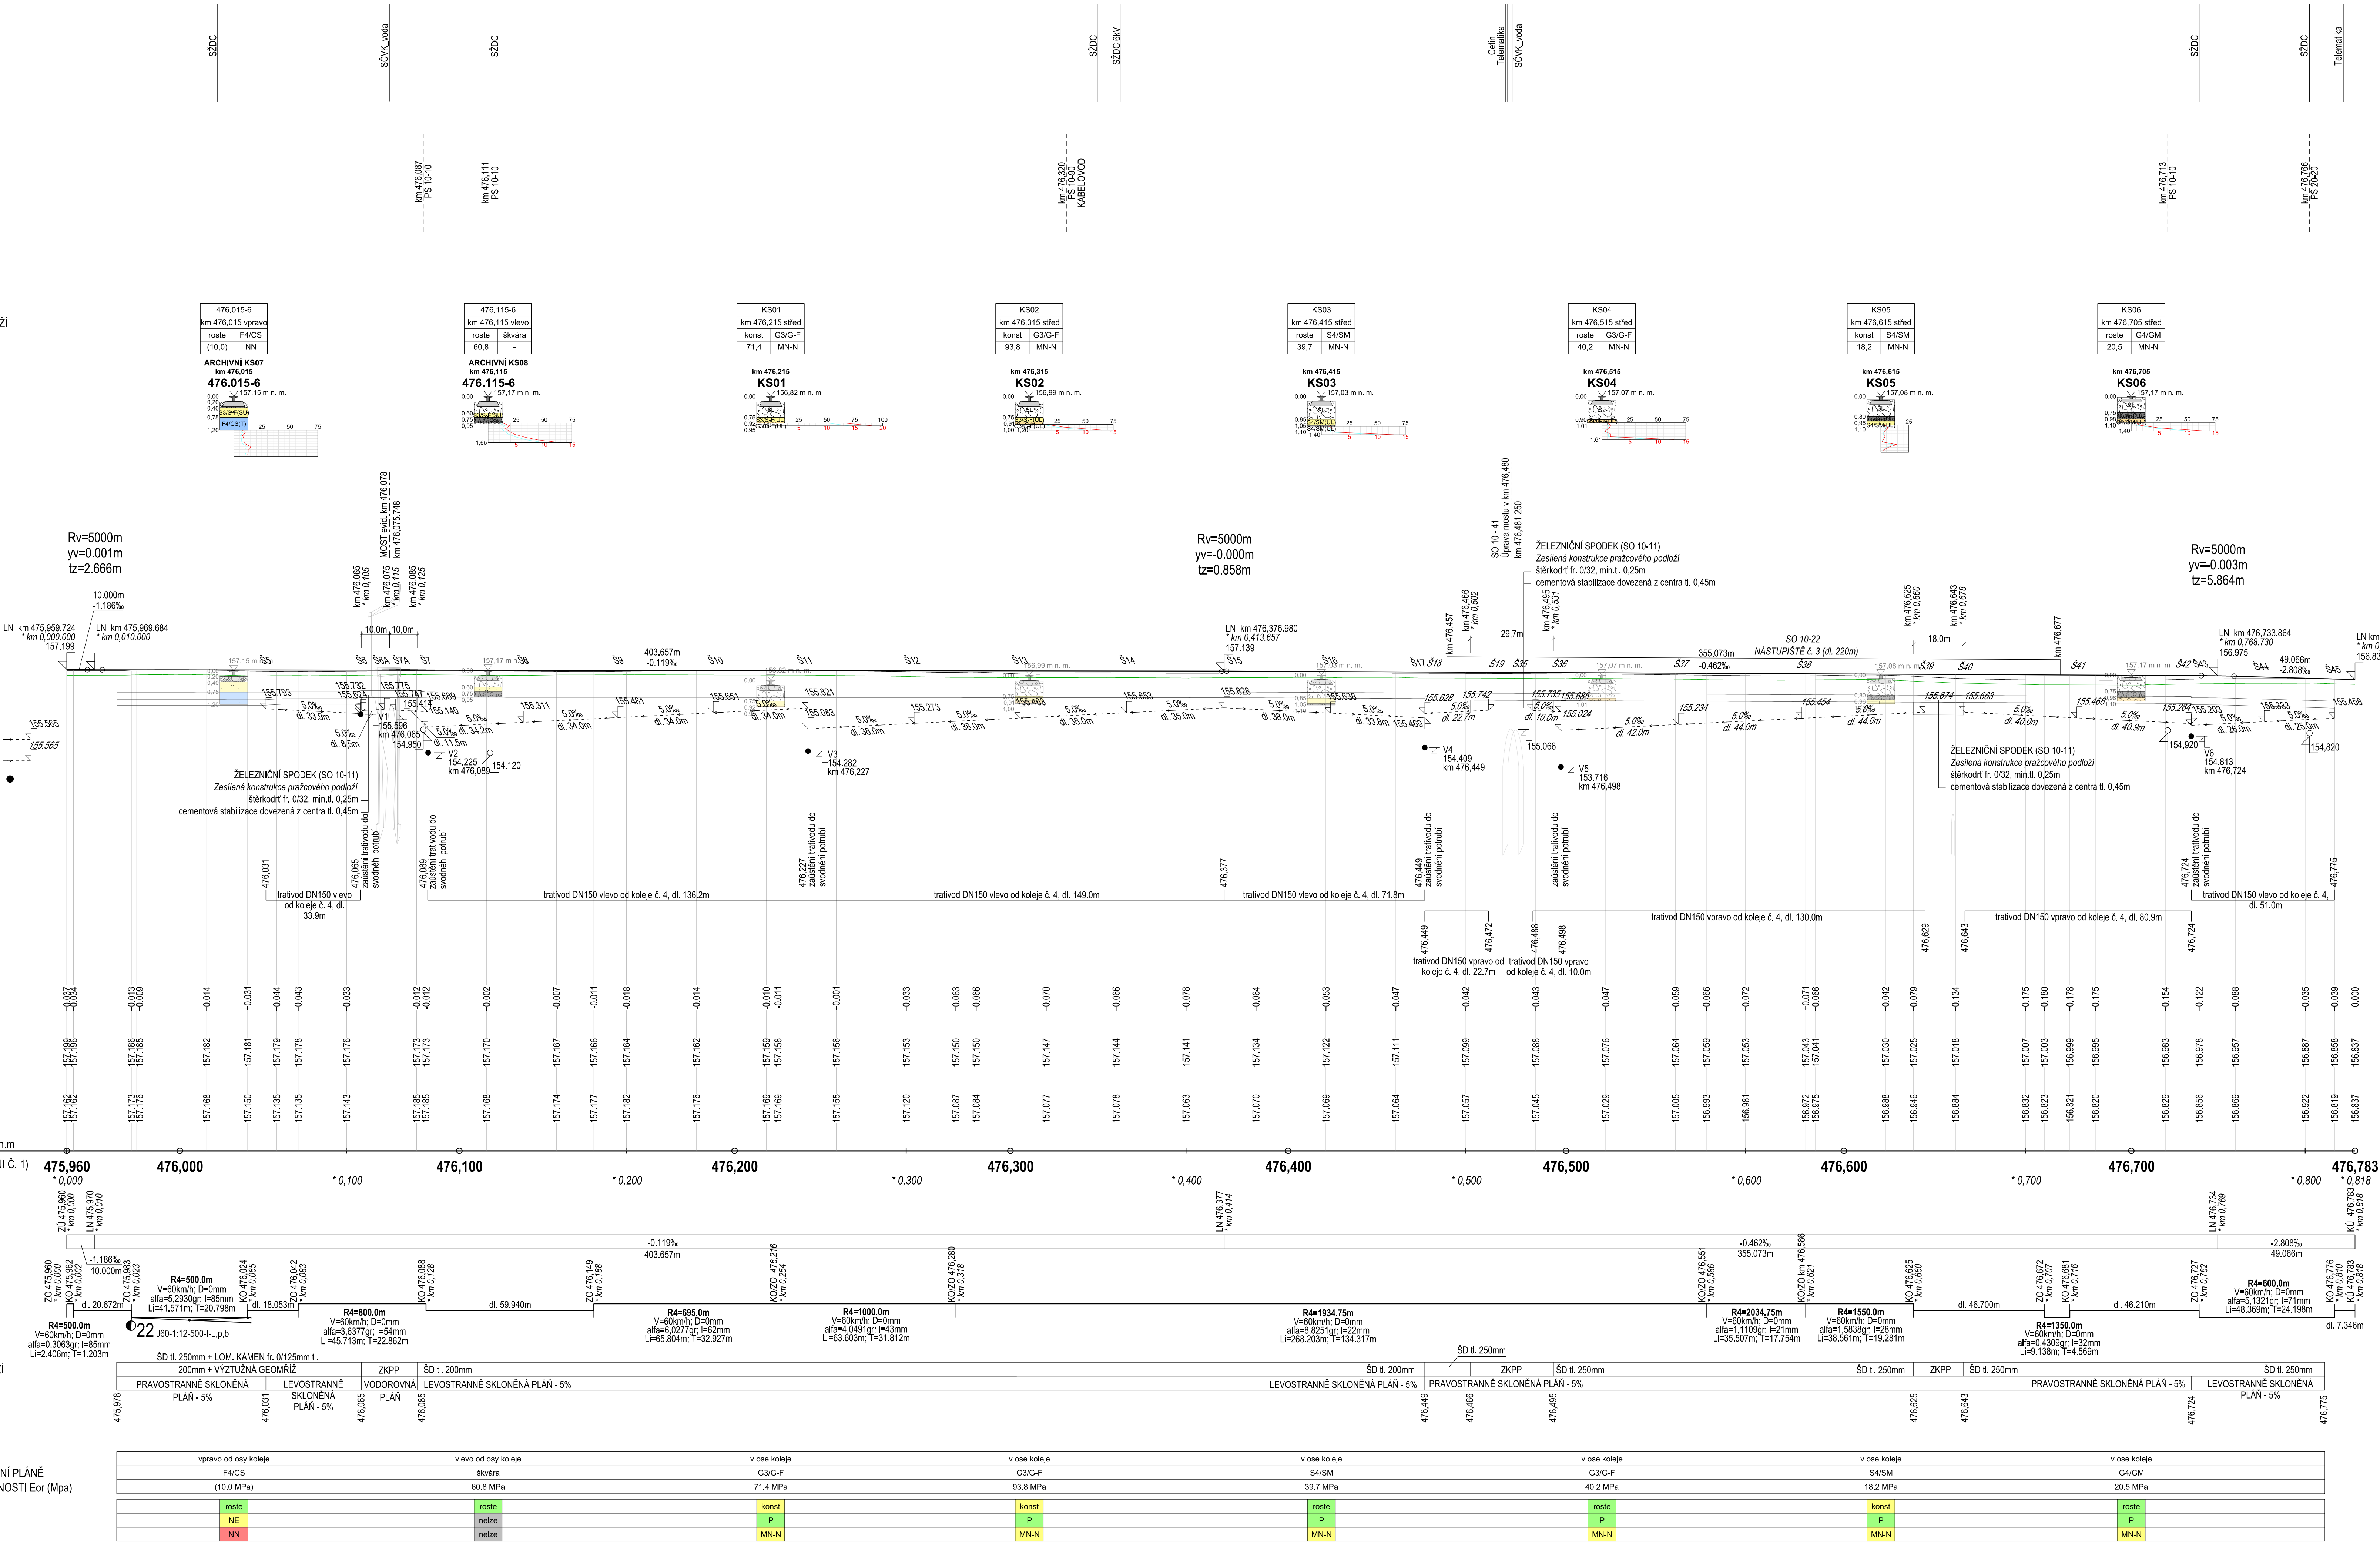

EVROPSKÁ UNIE
Evropské strukturální a investiční fondy
Operační program doprava

Ministerstvo dopravy
Státní fond dopravní
infrastruktury



SO 1010
SO 1011
ČÁST E.1.1


VÝŠKOVÝ SYSTÉM Bpv SOUŘADNICOVÝ SYSTÉM S-JTSK





Číslo změny:	Obsah změny:	Datum změny
01	-	
02	-	
03	-	

Objednatel: **SPRAVA ŽELEZNICNÍ DOPRAVNÍ CESTY** Správa železniční dopravní cesty, s.
Dlážděná 1003/7, 110 00 Praha Stavební správa západ

Sdružení: „SEU + SP_Bezbariérové přístupy žst. Roudnice_F“

 **SUDOP
EU**

<p>Generální projektant:</p>  <p>SUDOP EU a.s. Olšanská 1a, 130 00 Praha Tel.: +420 267 094 305 E-mail: info@sudopeu.cz</p>	<p>Hlavní inženýr projektu: ING. STANISLAV JAROS</p> <p>Garant profese: Bc. JAN TAŠKE</p>
---	---

Středisko: PROJEKTOVÉ STŘEDISKO ÚSTÍ NAD LABEM			
Vedoucí střediska:  ING. MIROSLAV VÁŇA	Odpovědný projektant SO, IO, PS:  MARKÉTA ŠTADLEROVÁ, DIS.	Vypracoval:  MARKÉTA ŠTADLEROVÁ, DIS.	Kontroloval:  Bc. JAN TAŠKE

Název akce:	Číslo smlouvy:
REKONSTRUKCE NÁSTUPIŠŤ A ZŘÍZENÍ BEZBARIÉROVÝCH	17-091.64
PŘÍSTUPNÝCH MÍST ROZVEDENÍ	Projektový stupeň:

PRÍSTUPU V ZŠT. ROUDNICE N. L.	DS
Část: F 1 1 ŽELEZNIČNÍ SPODEK A SVRŠEK	Datum: 10 / 201

SO 1010 Železniční svršek	Číslo části:	E.1.
SO 1011 Železniční spodek		

Název přílohy:	Meritko:	Počet formátů:
	1 : 1 000/100	12 A
Číslo přílohy:		3

PODELTÍ PROFIL - ROLEJ C. 4
