




PŮDORYS, 1:100

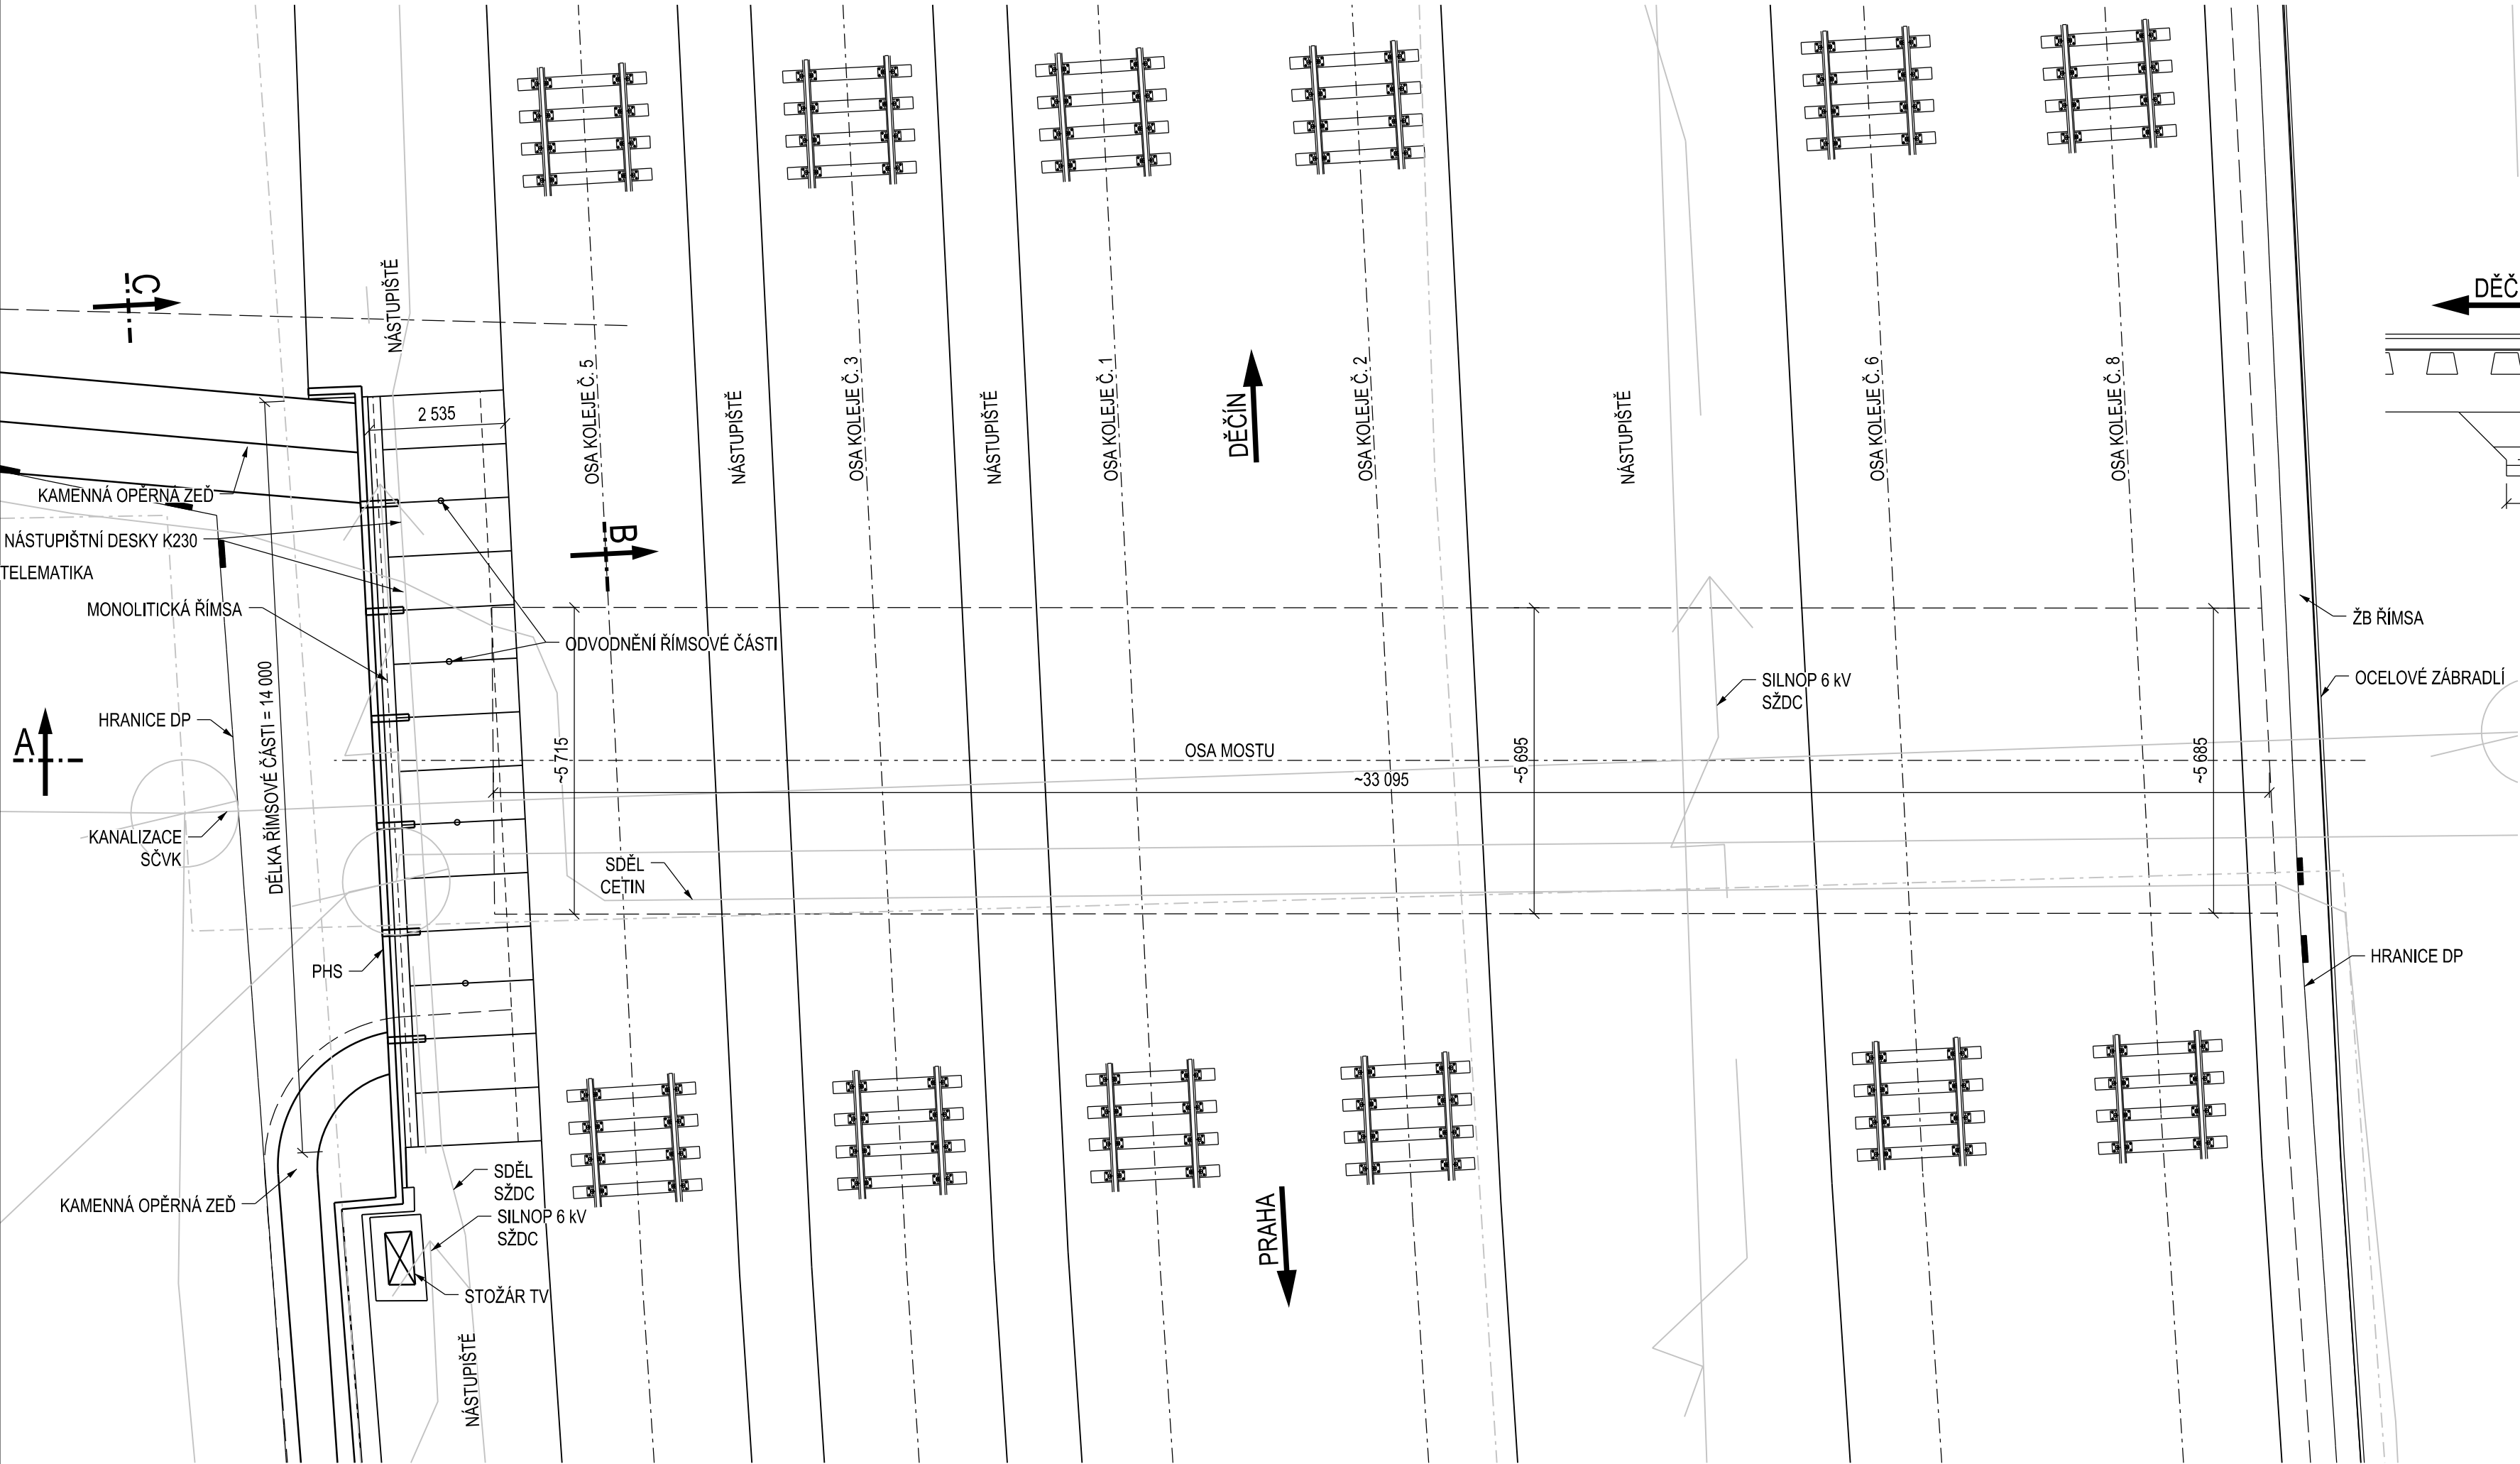

ŘEZ B, 1:50

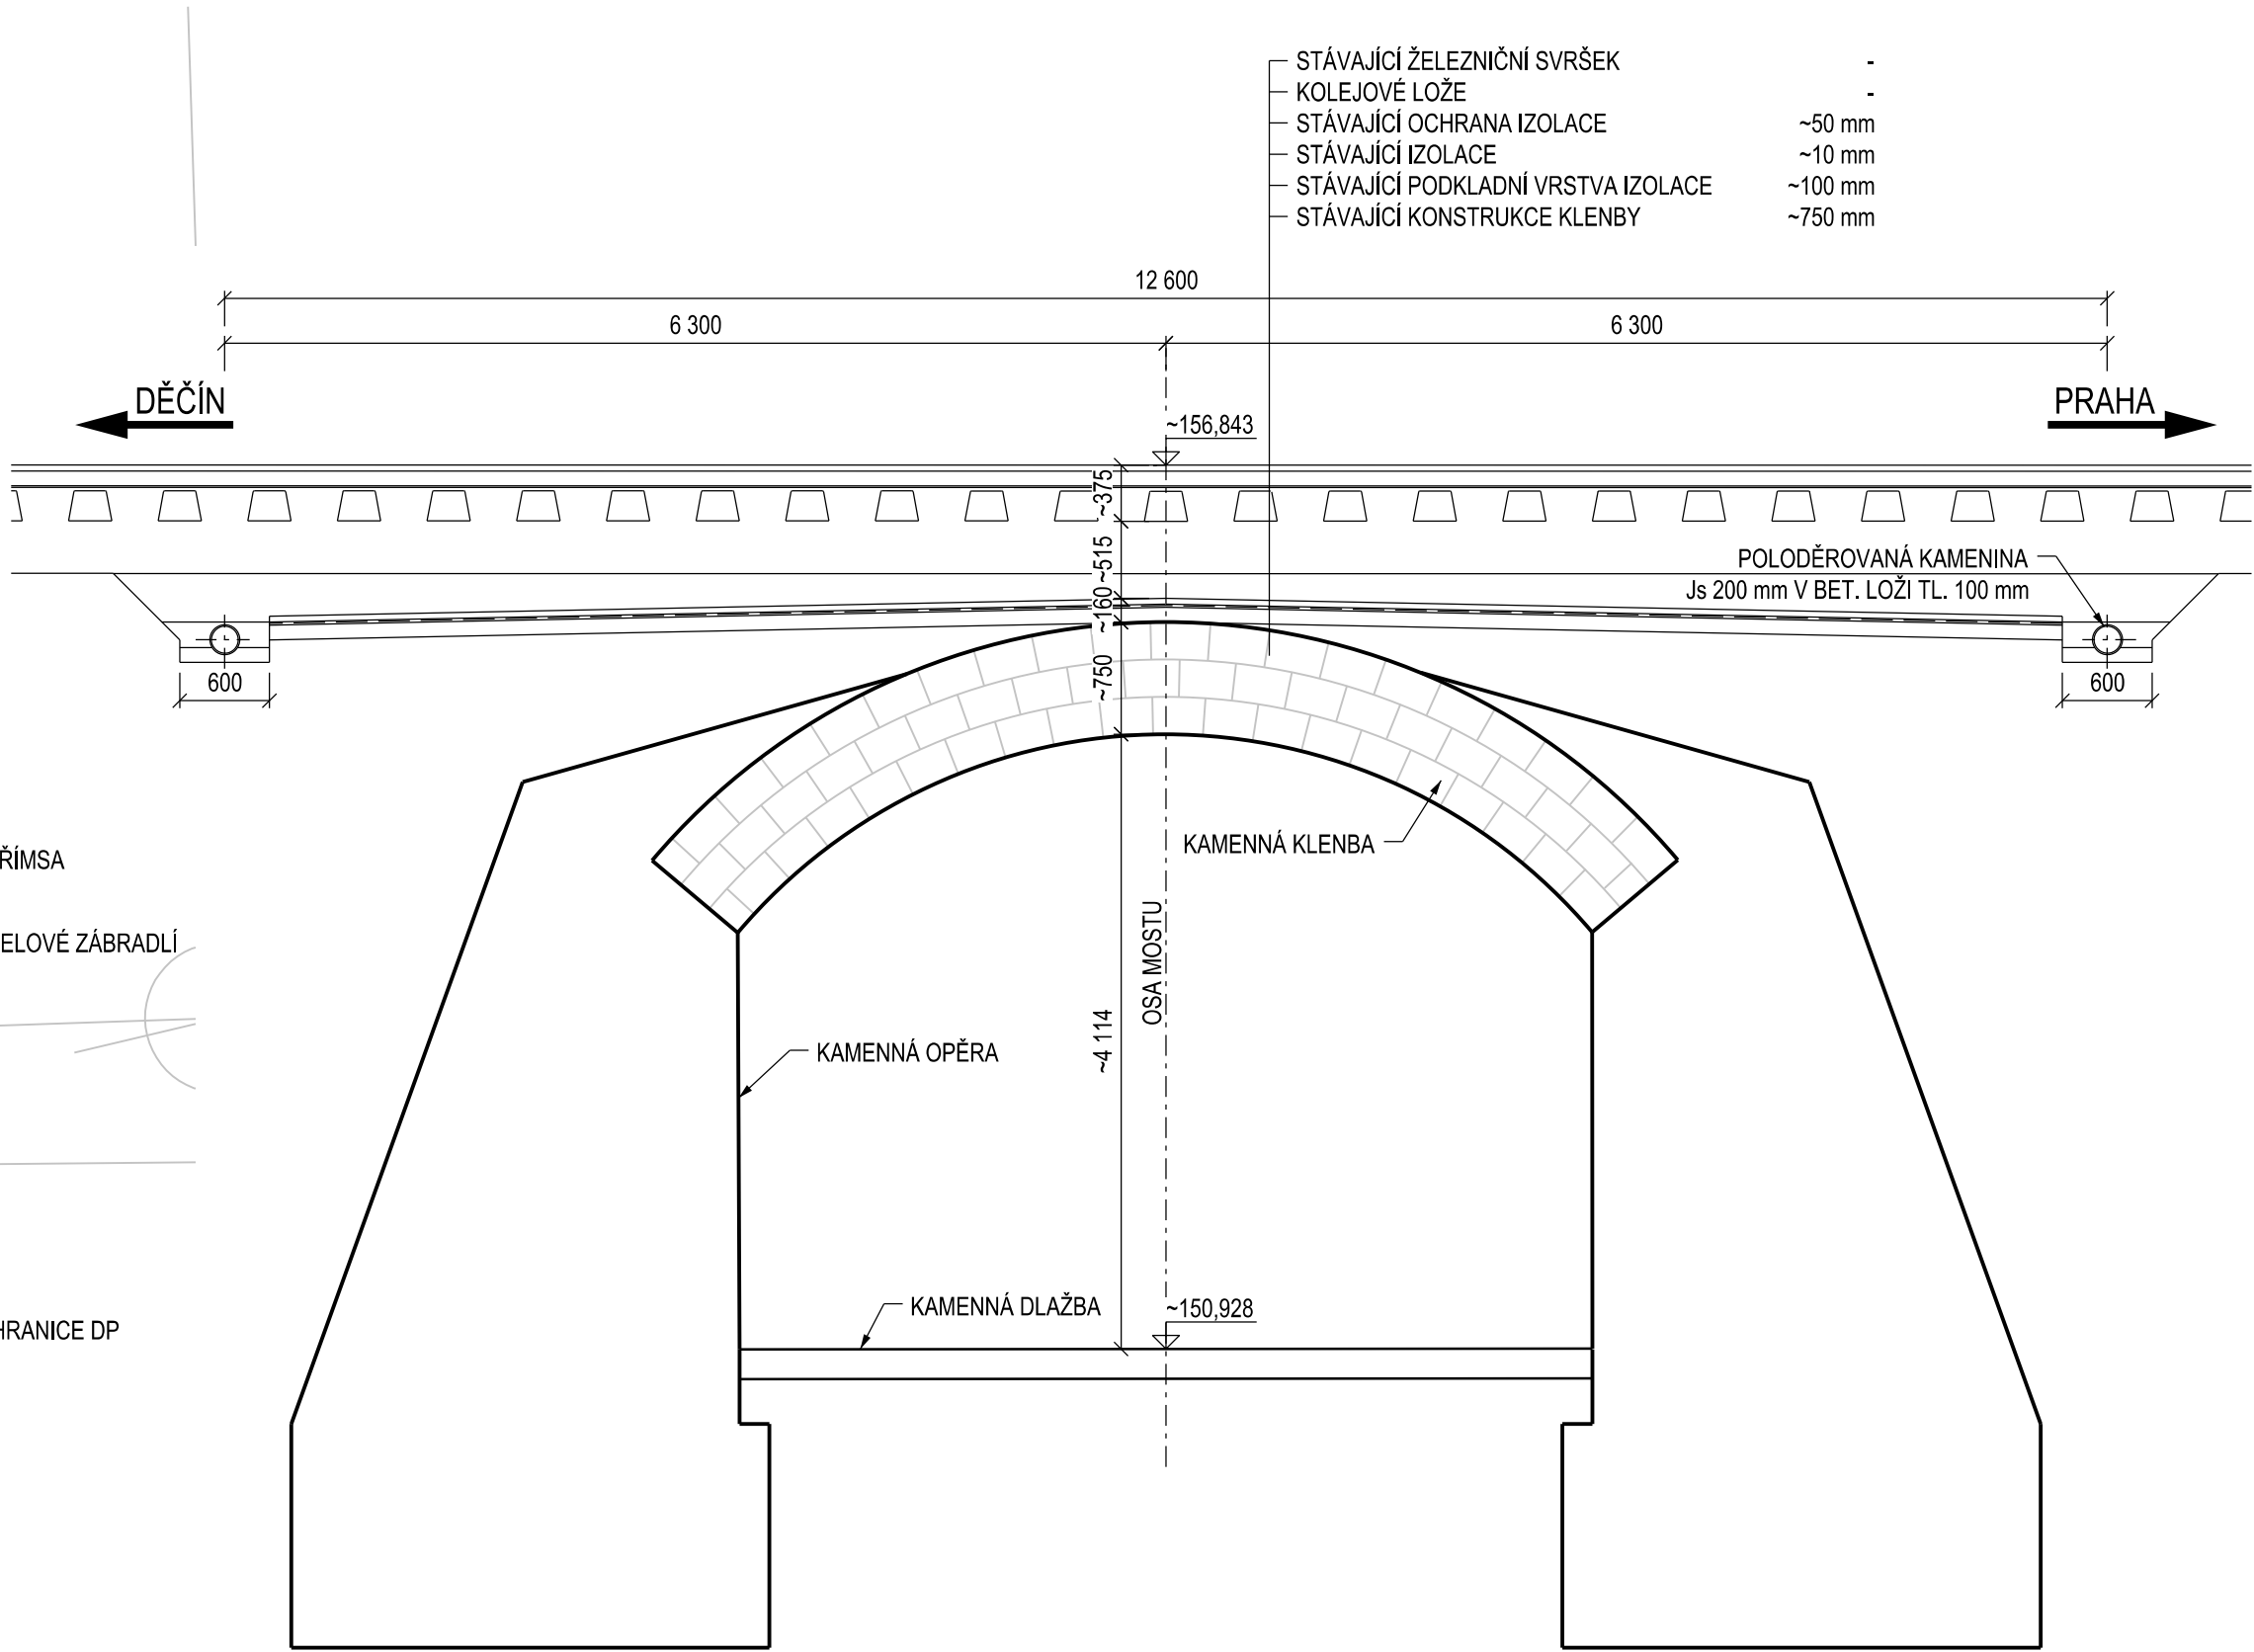

POHLED C, 1:50

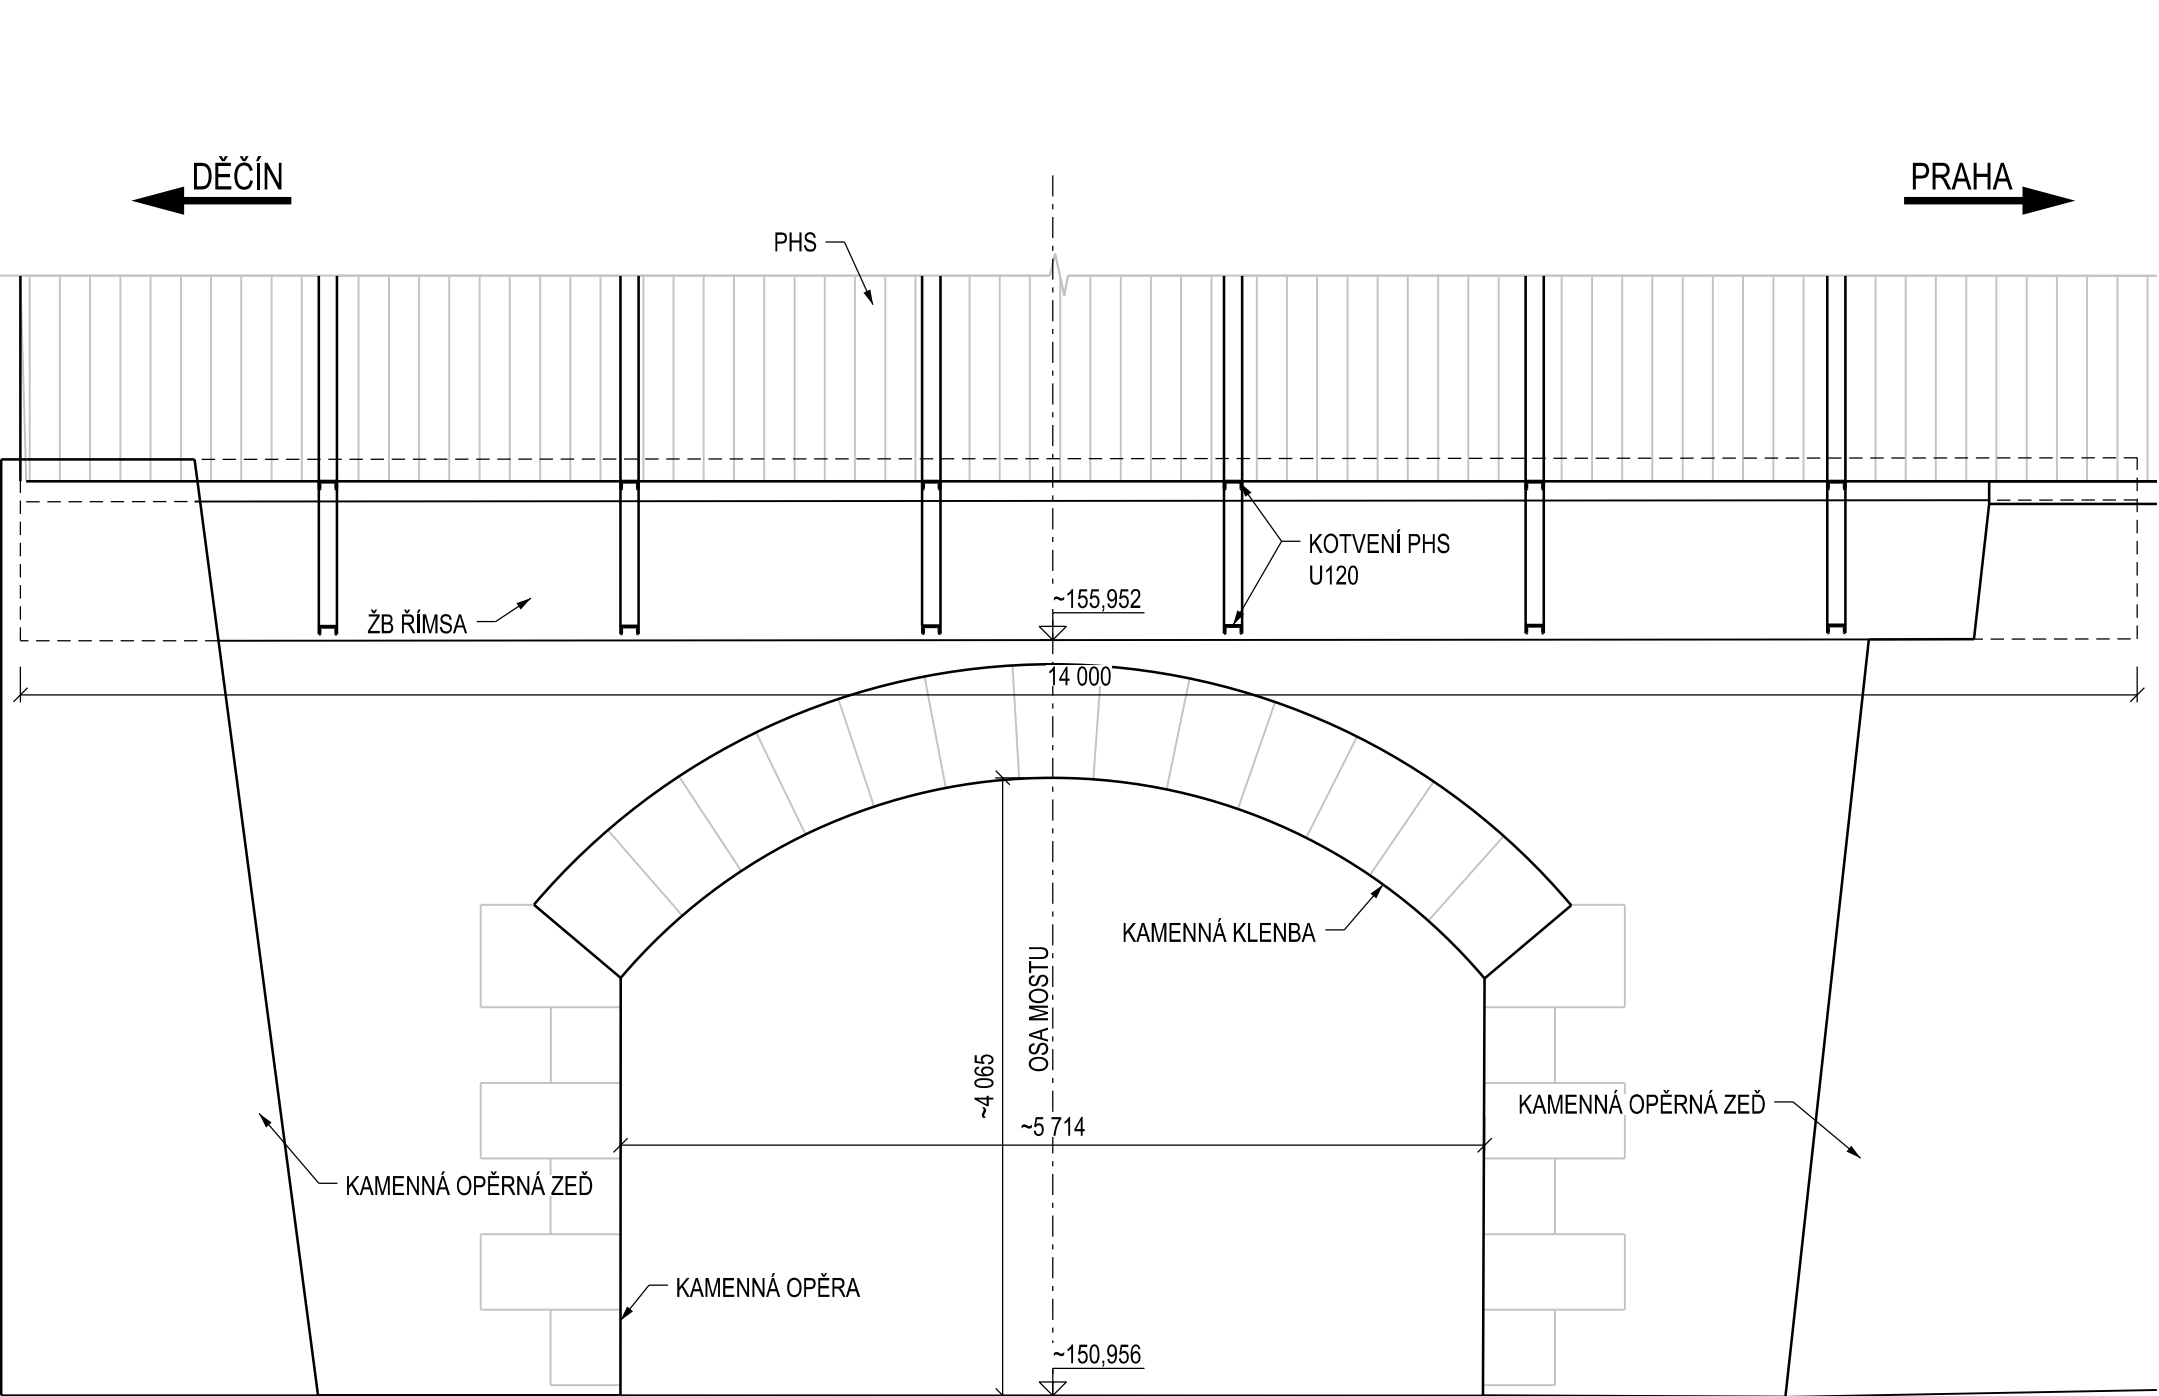

POZNÁMKY:


- PŮDORYS VYKRESLUJE STÁVAJÍCÍ STAV KONSTRUKCE A POPIS STÁVAJÍCÍCH SÍTÍ

MATERIÁL:


TRÍDY MATERIÁLU URČENY Z ARCHIVNÍ DOKUMENTACE

BETON ŘÍMSY

B330

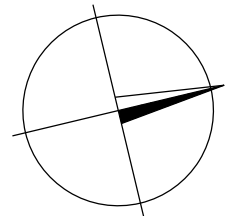

ŘEZ A, 1:50

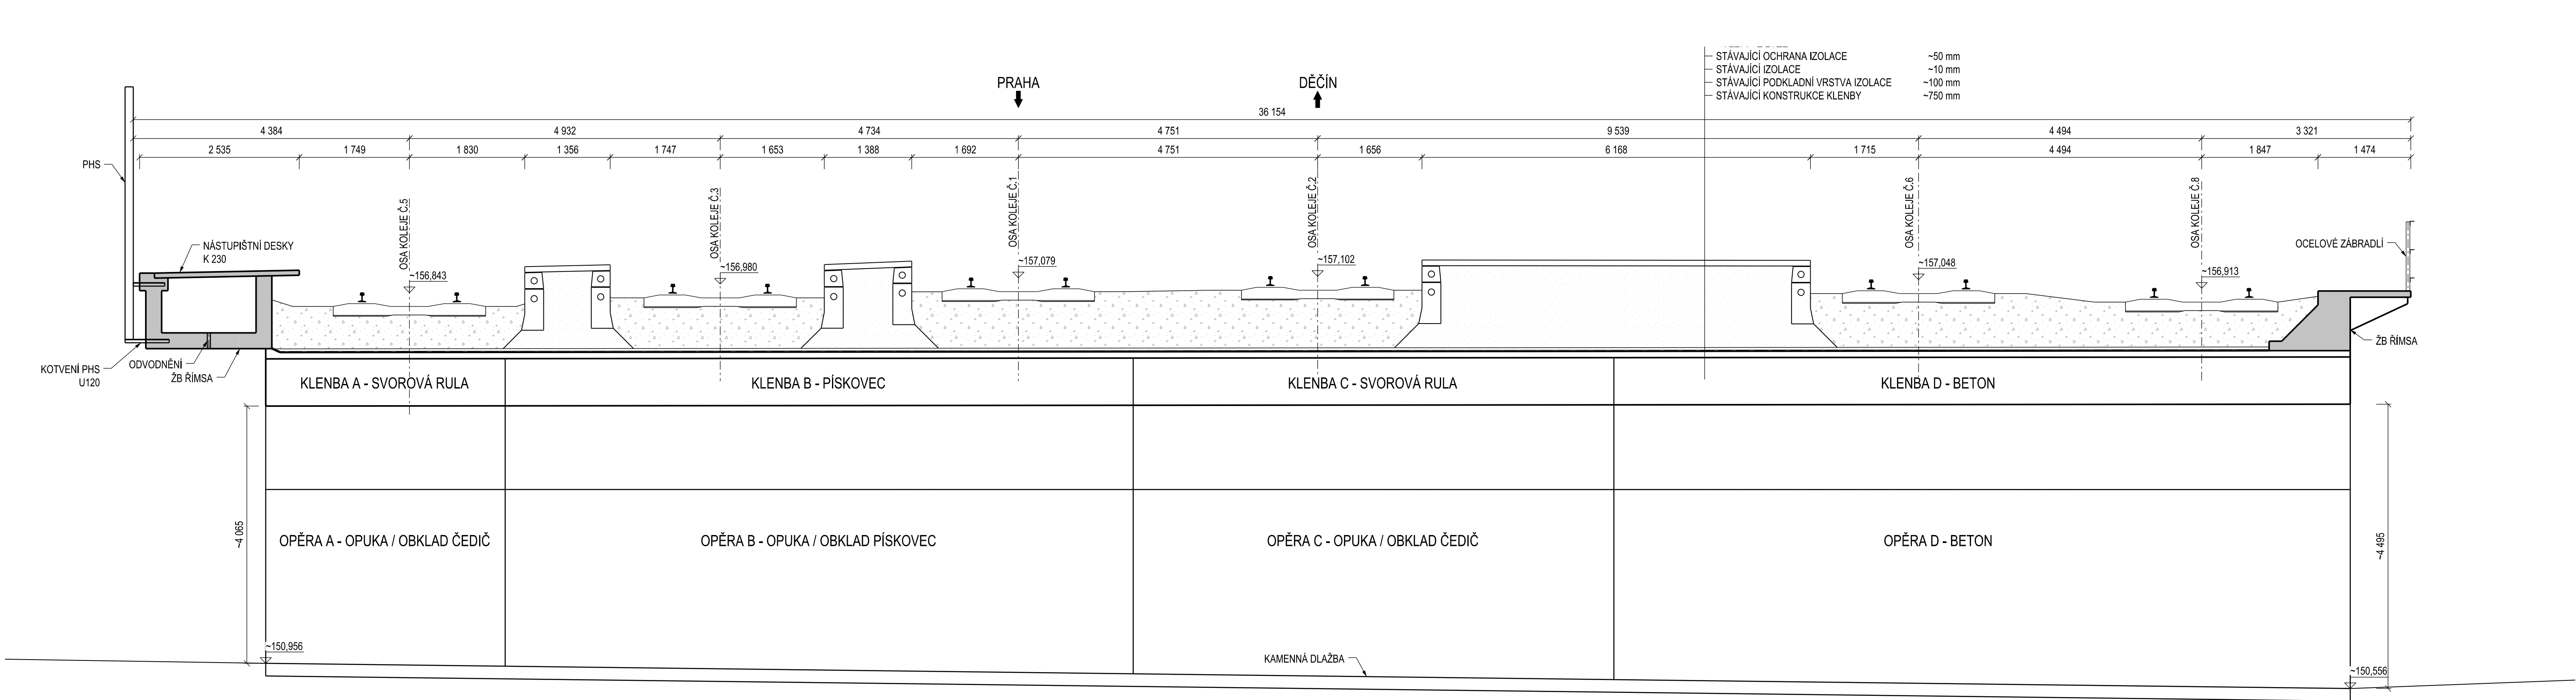

SO 10-41  
ČÁST E.1.4

VÝŠKOVÝ SYSTÉM BpV SOUŘADNICOVÝ SYSTÉM S-JTSK

Číslo změny:	Obsah změny:	Datum změny:
01	-	-
02	-	-
03	-	-

<b>Objednatel:</b>	<b>SPRÁVA ŽELEZNIČNÍ DOPRAVNÍ CESTY</b>	Správa železniční dopravní cesty, s.o. Dlažďová 1003/7, 110 00 Praha 1 Stavební správa západ Sokolovská 278/1955, 190 00 Praha 9
--------------------	---	---

<b>Sdružení:</b> - SEU + SP_Bezbariérové přístupy žst. Roudnice_P"	<b>SUDOP PRAHA</b>
--	--------------------

<b>Zpracovatel části:</b>	<b>SUDOP PRAHA a.s.</b> Olšanská 1a, 130 80 Praha Tel.: +420 267 094 111 E-mail: praha@sudop.cz	<b>Hlavní inženýr projektu:</b> ING. STANISLAV JAROŠ <b>Garant profese:</b> -
---------------------------	--	--

<b>Středisko:</b> MOSTŮ	<b>Vedoucí střediska:</b> ING. DANA WÄNGLER	<b>Odpovědný projektant SO, IO, PS:</b> ING. JAKUB GÖRINGER, Ph.D.	<b>Vypracoval:</b> ING. JAKUB GÖRINGER, Ph.D.	<b>Kontroloval:</b> ING. JIŘÍ ELBEL
----------------------------	--	---	--	--

<b>Název akce:</b> REKONSTRUKCE NÁSTUPÍŠTĚ A ZŘÍZENÍ BEZBARIÉROVÝCH PŘÍSTUPŮ V ŽST. ROUDNICE N. L.	<b>Číslo smlouvy:</b> 17-091.640
<b>název PS/SO:</b> SO 10-41 ÚPRAVA MOSTU V KM 476,480	<b>Projektový stupeň:</b> DSP
<b>Název přílohy:</b>	<b>Datum:</b> 10 / 2019
	<b>Číslo části:</b> E.1.4
	<b>Mřítko:</b> 1:100 (50)
	<b>Počet formátů:</b> 10 x A4
	<b>Číslo přílohy:</b> 3.1

DOKUMENT LZE UŽÍVAT POUZE VE SMYSLU PŘEHLEDNÉ SNÁZOVY O OBEC. ŽÁDNÁ JEHO ČÁST NEMÁŽE BYT KLE ZAMĚNA. L.121/0000 SL. KOPROOVANÁ NEBO JINÝMI ZPUSOBEM ROZŠÍŘOVANÁ. REZ BOUHLASU BUDOP EU A. S.