


PODÉLNÝ ŘEZ KLENBOU, 1:50

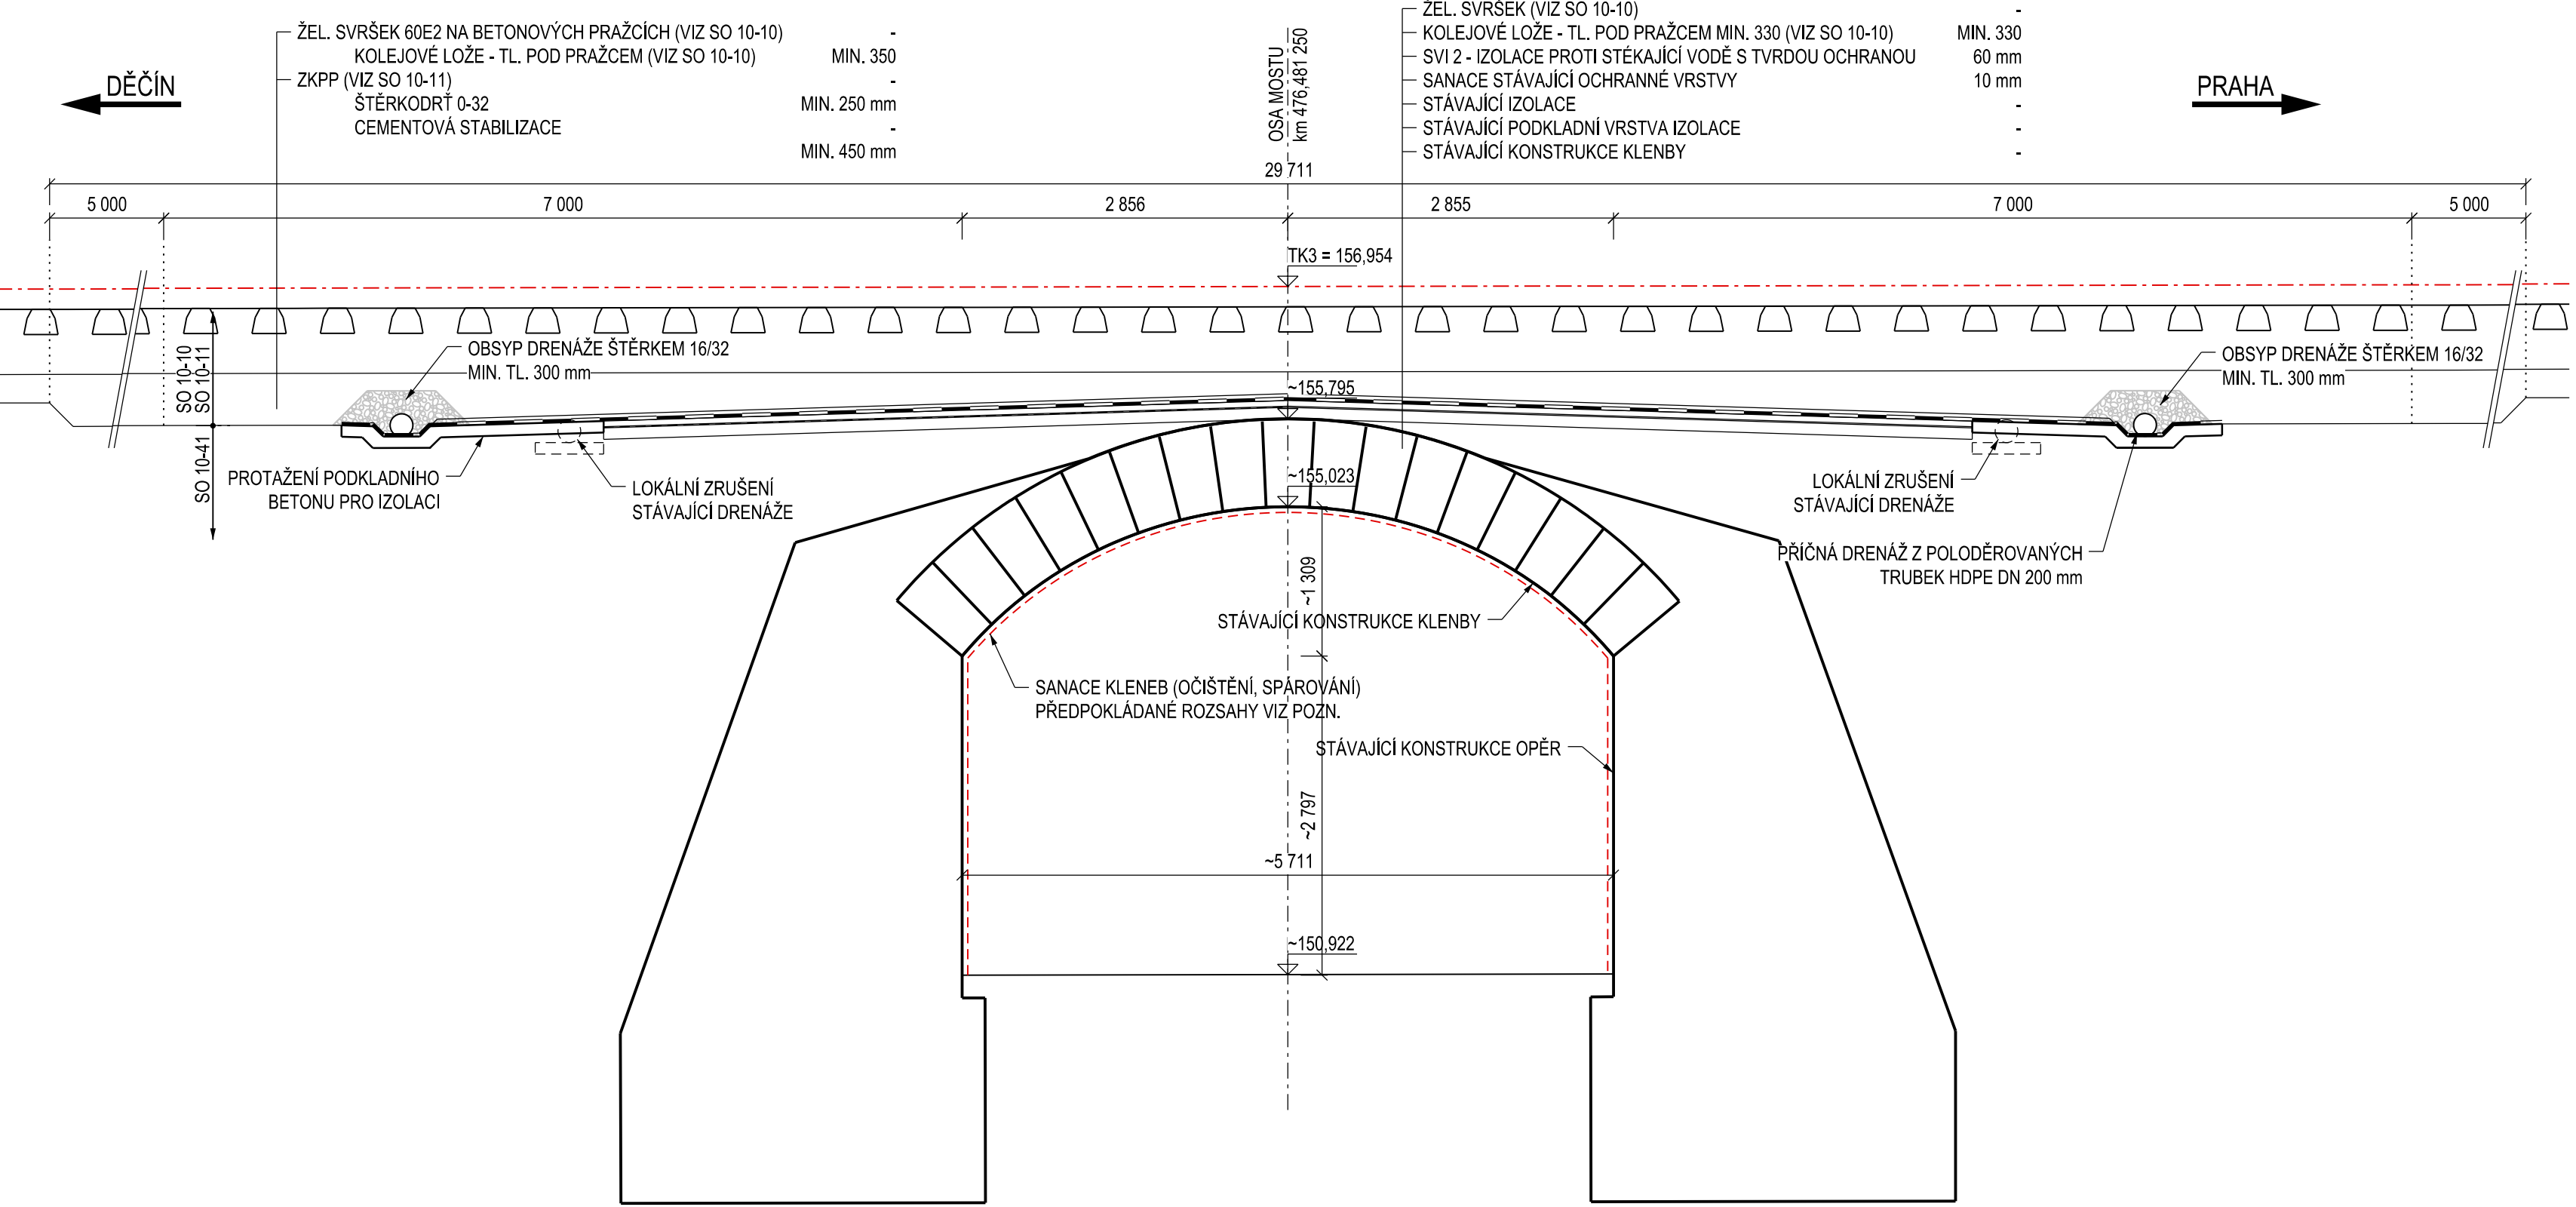

- NÍŽE, JSOU UVEDENY PŘEDPOKLADÁNE ROZSAHY SANAČÍ, JEJICHŽ ROZSAH BUDE UPRAVEN PO OČISTĚNÍ STÁVÁJÍCÍCH KONSTRUKCÍ TLAKOVOU VODOU	
- OČISTĚNÍ ZDIVA TLAKOVOU VODOU DO 500 BAR	100% PLOCHY
- OČISTĚNÍ BETONOVÉ KLENBY VODOU 600 BAR	100% PLOCHY
- PŘEDPOKLADÁNE ROZSAHY SANAČÍ	
- REPROFILACE BETONOVÉ KLENBY SANAČNÍ MALTOU TL. 10 mm	10% PLOCHY
- SÚJEDNOUJÍCÍ NÁTER BETONOVÉ KLENBY	100% PLOCHY
- REPROFILACE STÁVÁJÍCÍ OCHRANY ZIZOLACE SANAČNÍ MALTOU TL. 10 mm	50% PLOCHY
- REPROFILACE STÁVÁJÍCÍ OCHRANY ZIZOLACE SANAČNÍ MALTOU TL. 20 mm	50% PLOCHY
- VYROVNÁNÍ OPĚRNÉ ZDI PO BOURÁNÍ SANAČNÍ MALTOU TL. 10 mm	30% PLOCHY
- VYROVNÁNÍ OPĚRNÉ ZDI PO BOURÁNÍ SANAČNÍ MALTOU TL. 20 mm	50% PLOCHY
- VYROVNÁNÍ OPĚRNÉ ZDI PO BOURÁNÍ SANAČNÍ MALTOU TL. 50 mm	20% PLOCHY
- SPÁROVÁNÍ ZDIVA KLENB CEMENTOVOU MALTOU	50% PLOCHY
- SPÁROVÁNÍ ZDIVA PILÍŘŮ CEMENTOVOU MALTOU	30% PLOCHY

[illegible]

SO 10-41
ČÁST E.1.4

VÝŠKOVÝ SYSTÉM B_{pV} SOUŘADNICOVÝ SYSTÉM S-JTSK

Číslo změny:	Obsah změny:	Datum změny:
01	-	-
02	-	-
03	-	-

Objednatel

**SPRÁVA ŽELEZNIČNÍ
DOPRAVNÍ CESTY**

Správa železniční dopravní cesty, s.o.
Dlážděná 1003/7, 110 00 Praha 1

Stavební správa západ
Sokolovská 278/1955, 190 00 Praha 9

Sdružení: „SEU + SP_Bezbariérové přístupy žst. Roudnice_F



Zpracovatel části:



	Hlavní inženýr projektu
--	-------------------------

Garant profese:	ING. STANISLAV JAROŠ
-----------------	----------------------

Středisko:

MOSTŮ

Vedoucí střediska

Vedoucí střediska

100

ING. DANA WAN

11 of 11

Název akce:

REKONSTRUKCIJA

REKONSTRUKCE

PŘÍSTUPŮ







Název přílohy:

100

ŘEZV

REZY

DOCUMENT LZE UŽÍVAT POUZE
