

VÝPIS PŘEKLADŮ



- ③ 3 x OCELOVÝ VÁLCOVANÝ PROFIL "I" 120 – DL. 1300mm  
NADPRAŽÍ BUDE VYPLNĚNO PLNÝMI CHLÁMI  
CELKEM – 1 KS
- ⑥ 3 x OCELOVÝ VÁLCOVANÝ PROFIL "I" 140 – DL. 1900mm  
NADPRAŽÍ BUDE VYPLNĚNO PLNÝMI CHLÁMI  
CELKEM – 1 KS

LEGENDA MÍSTNOSTÍ

OZN.	NÁZEV MÍSTNOSTI	PLOCHA (v m <sup>2</sup> )	PODLAHA	STĚNY	STROP
OP45	ELEKTROROZVODNA SŽDC	24,28	(P) BET. MAZANINA	NOVÁ MALBA	NOVÁ MALBA (v. 3700)

LEGENDA MATERIÁLŮ

- NOVÉ KONSTRUKCE
- STÁVAJÍCÍ KONSTRUKCE
- KONSTRUKCE Z KERAMICKÝCH CHL. P10 NA MALTU M10

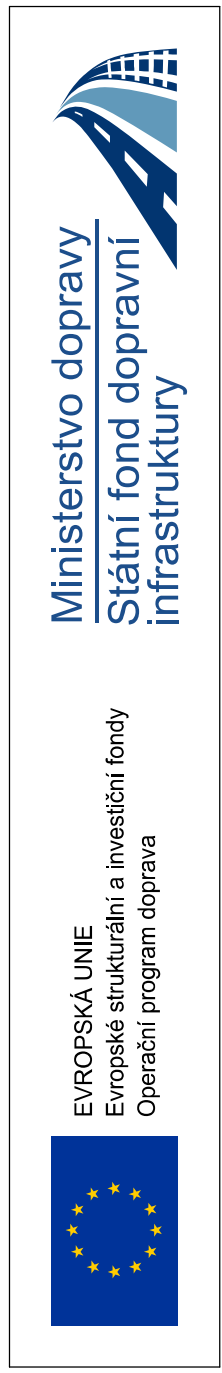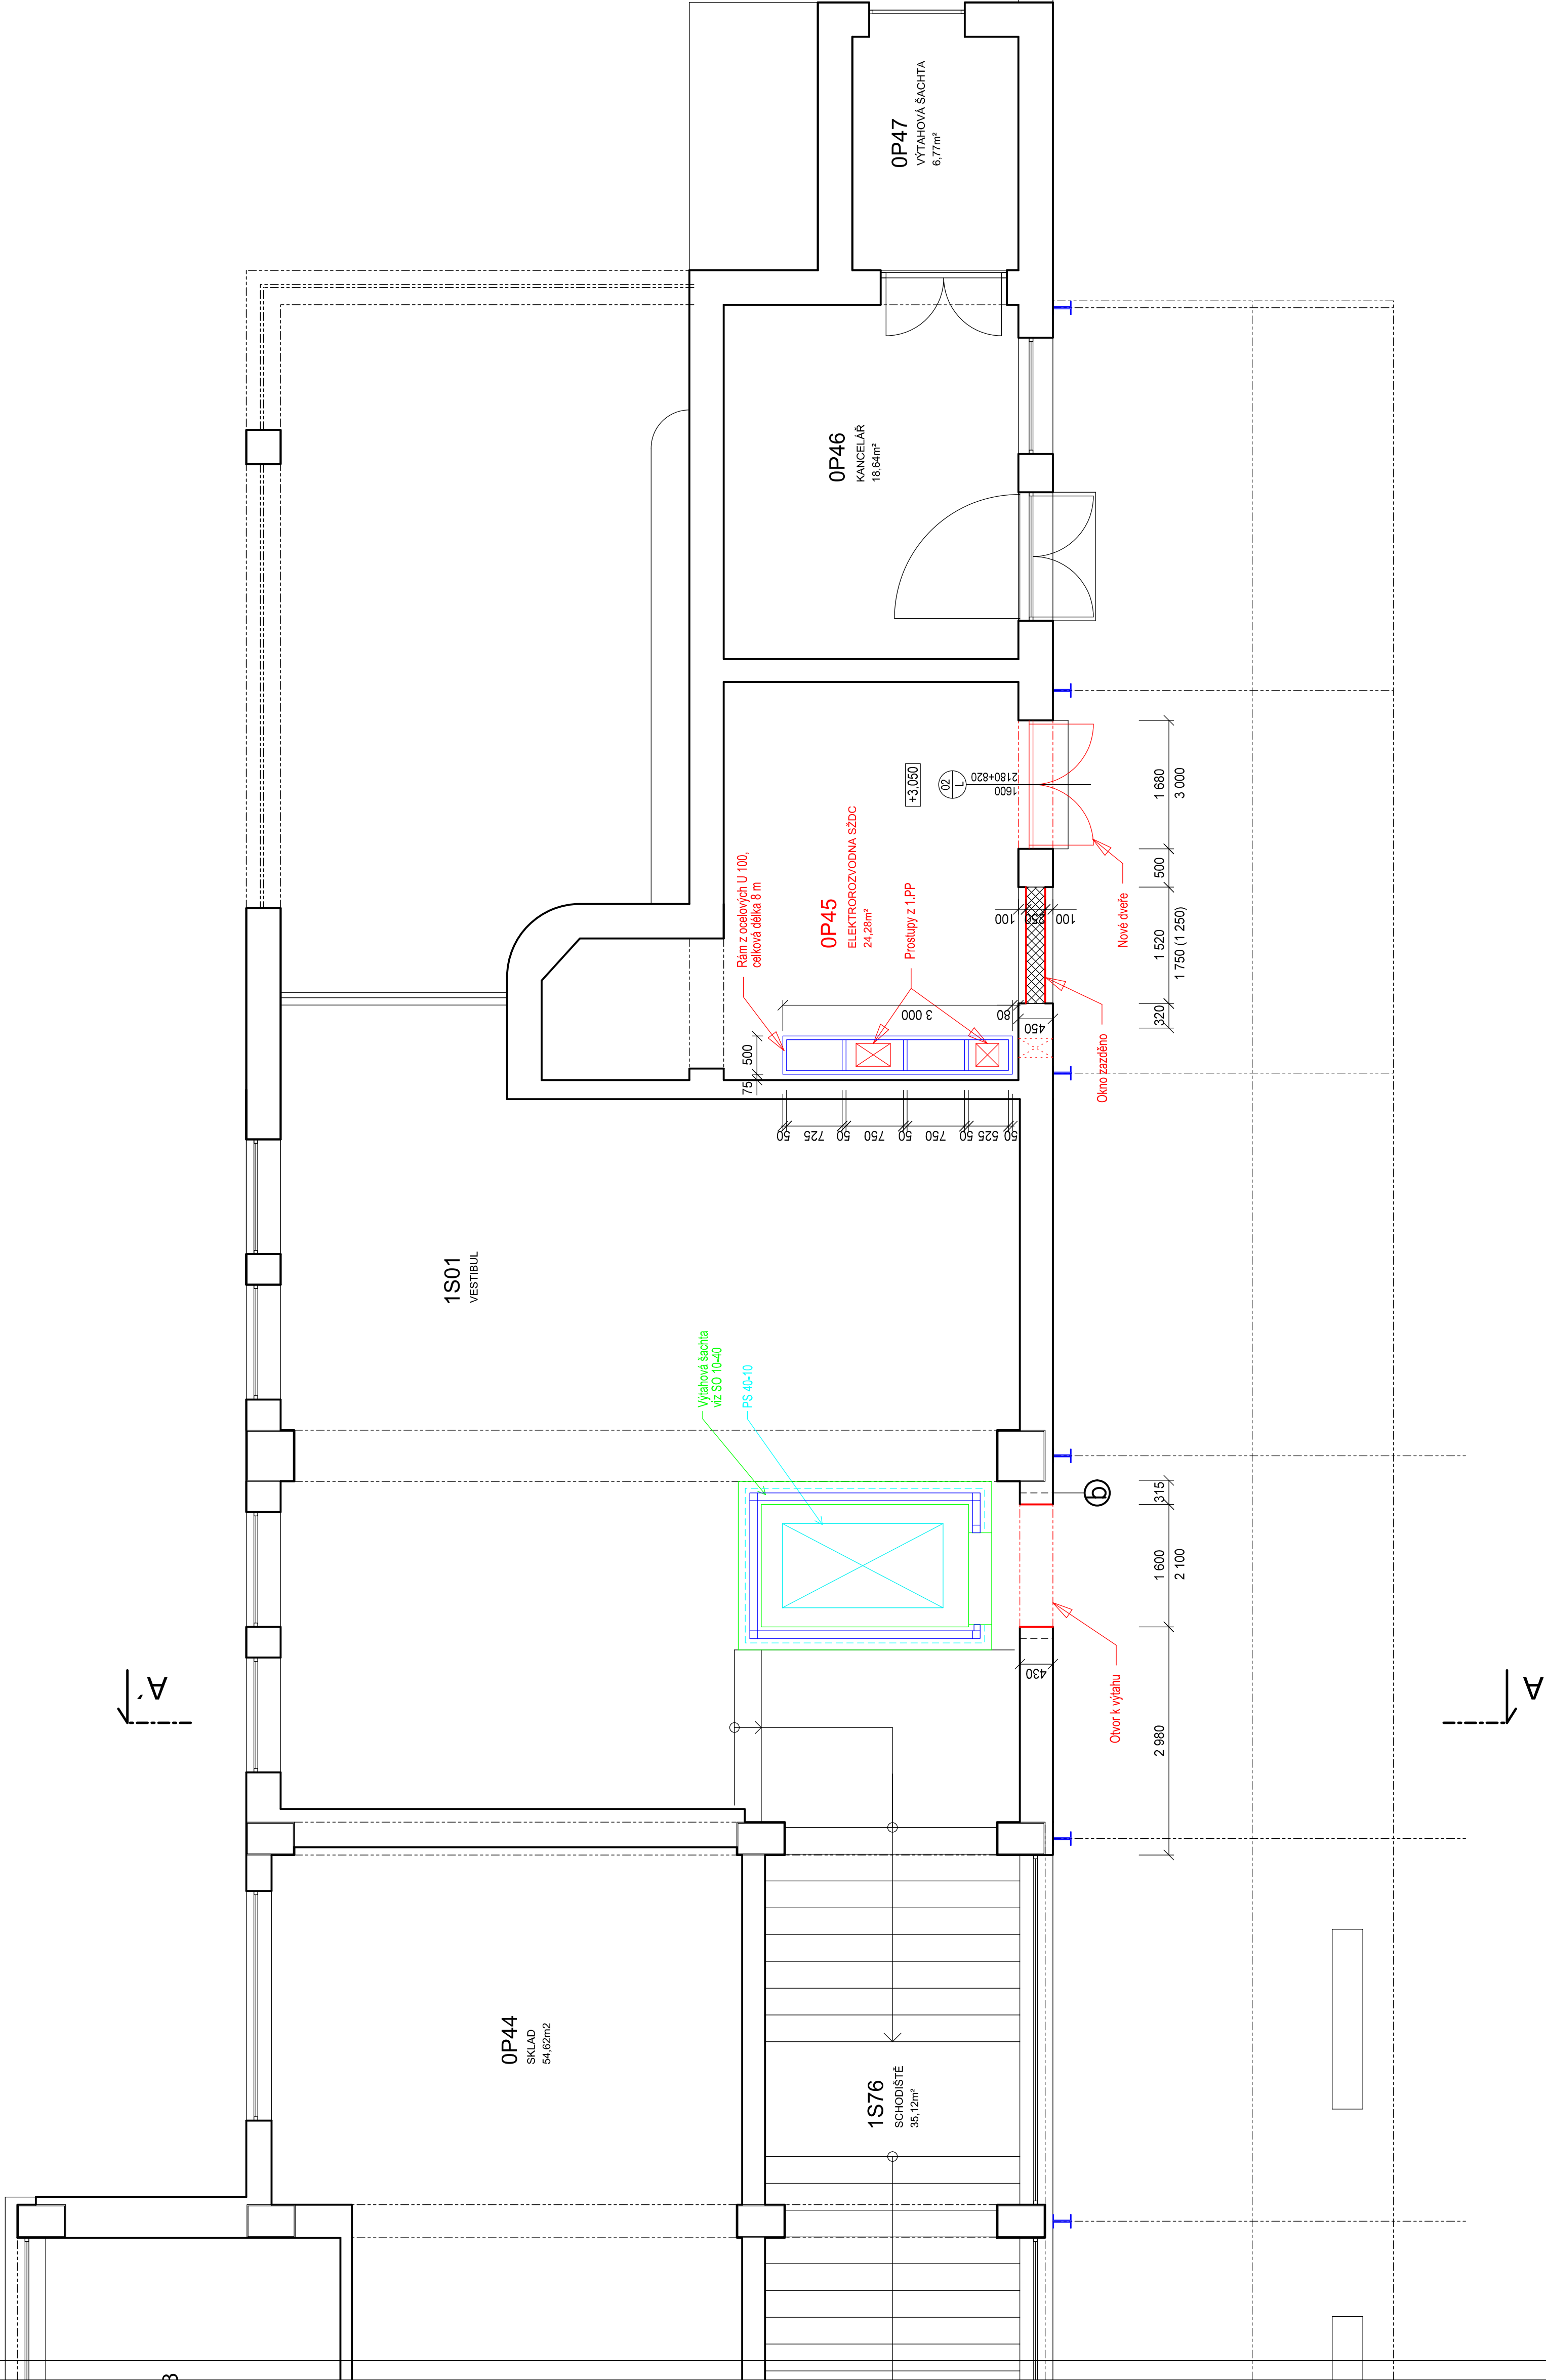

SO 20-10  
ČÁST E.2.1

VÝŠKOVÝ SYSTÉM BpV		SOUŘADNICOVÝ SYSTÉM S-JTSK	
Číslo změny:	Obsah změny:	Číslo změny:	Datum změny:
01	-	01	-
02	-	02	-
03	-	03	-

Objednatel:	Správa železniční dopravní cesty, s.o. Dlážděná 10037, 110 00 Praha 1
Objednatel:	Správa železniční dopravní cesty, s.o. Dlážděná 10037, 110 00 Praha 1
