


SO 10-21 Nástupíště č.2
Vzorový příčný řez - km 476,625 000
Měřítko 1:100

SO 20-20
ZASTŘEŠENÍ NÁSTUPIŠTÍ

SO 20-20
ZASTŘEŠENÍ NÁSTUPIŠTÍ

P1 km 476,625 000

SO 20-20
ZASTŘEŠENÍ NÁSTUPIŠTÍ

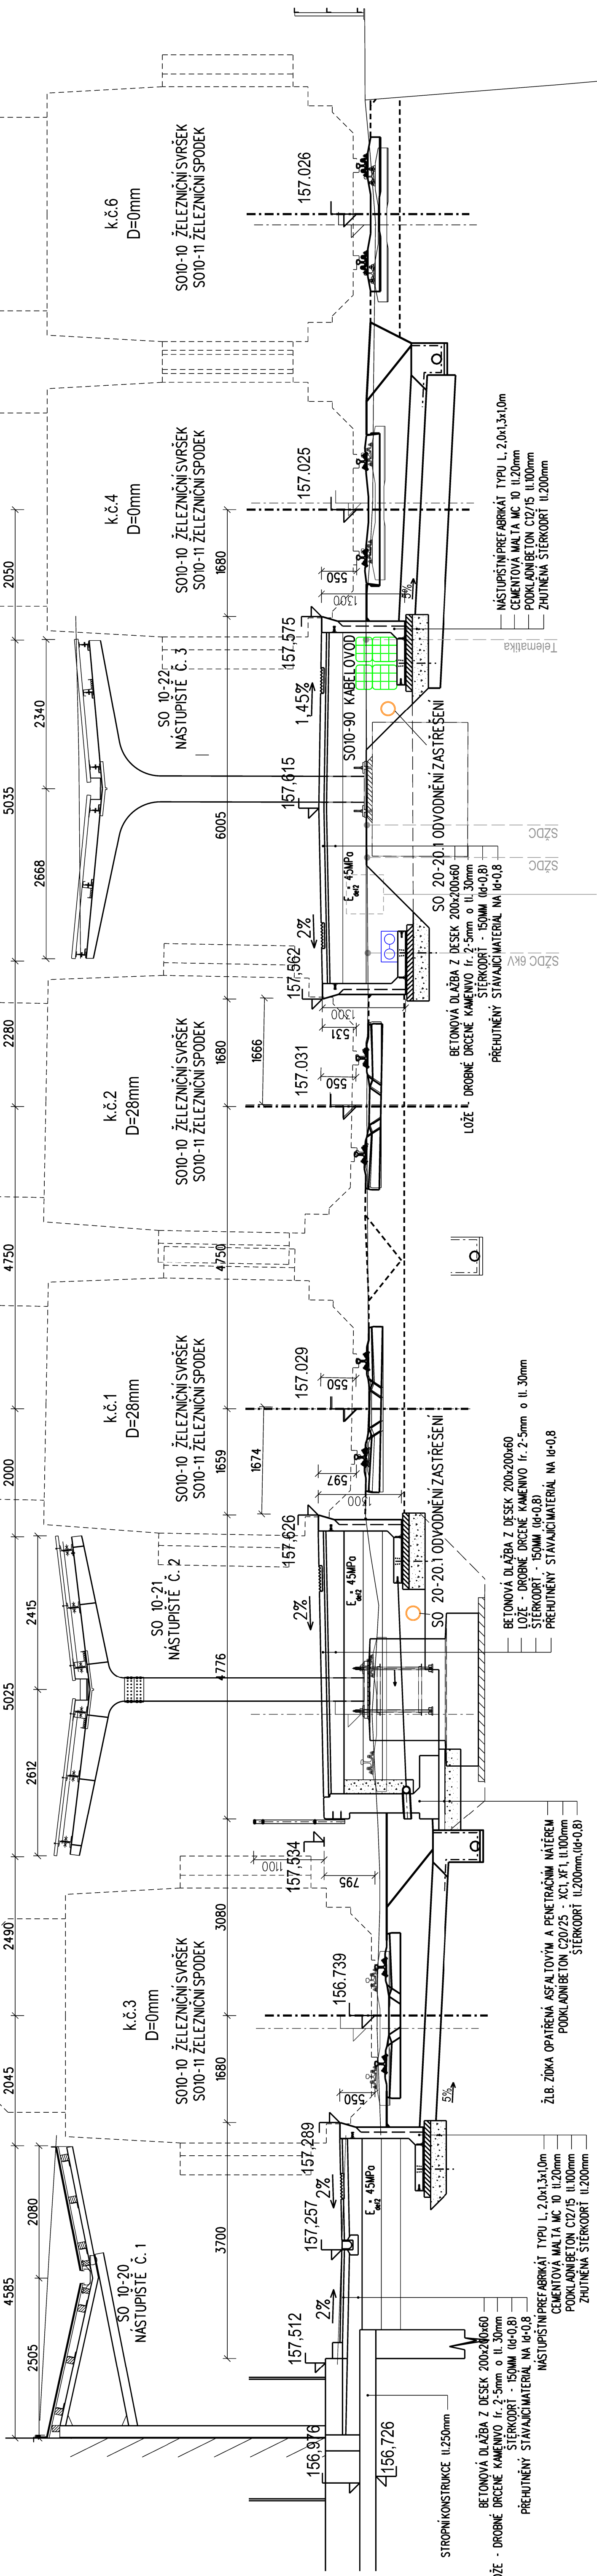

VÝŠKOVÝ SYSTÉM BpV		SOUŘADNICOVÝ SYSTÉM S-JTSK	
Číslo změny:	Obsah změny:	Číslo změny:	Datum změny:
01	-	-	-
02	-	-	-
03	-	-	-

Objednatel: **SPRÁVA ŽELEZNIČNÍ DOPRAVNÍ CESTY**
Správa železniční dopravní cesty, s.o.
Dlážděná 1003/7, 110 00 Praha 1
Slavební správa západ
Sokolovská 278/1955, 190 00 Praha 9

Smlouzení: „SEU + SP_Bezbariérové přístupy žst. Roudnice_P“
SUDOP EU
SUDOP PRAHA

Zpracovatel částí:
SUDOP EU
SUDOP EU a.s.
Olšanská 1a, 130 00 Praha 1
IČ: 252 200 15
E-mail: info@sudop.eu.cz
Hlavní inženýr projektu: ING. STANISLAV JAROŠ
Garant profese: -

Středisko: **PROJEKTOVÉ STŘEDISKO ÚSTÍ NAD LABEM**
Vedoucí střediska: *David* *Aneta*
Odpovědný projektant SO, IO, PS: *David* *Aneta*
Kontroloval: *Jan*
ING. MIROSLAV VAŇA
ING. DAVID DEMO
Bc. ANETA SYKOROVÁ
ING. STANISLAV JAROŠ

Název akce: **REKONSTRUKCE NÁSTUPIŠTÍ A ZŘÍZENÍ BEZBARIÉROVÝCH PŘÍSTUPŮ V ŽST. ROUDNICE N. L.**
Číslo smlouvy: 17-091.640
Projektový stupeň: DSP
Datum: 10 / 2019
Číslo části: E.1.02
Měřítko: 1:50
Počet formátů: 5 x A4
Číslo přílohy: 5.1

Název přílohy: **SO 10-21 NÁSTUPIŠTĚ Č.2**
VZOROVÝ PŘÍČNÝ ŘEZ
km 476,625 000

DOCUMENT USE ONLY! POUZE VE SVÝSLU PŘÍSLUŠNÉ SMLOUVY O DÍLO. ZADÁVATEL ČÁST NEMŮŽE BYT TĚLE ZÁKONA Č.131/2000/Sb. KOPÍROVÁNÍ NEBO JINÝ ZPŮSOBEM ROZŠŮŘOVÁNÍ BEZ SOUHLASU SUDOP EU a.s.

SROVNÁVACÍ ROVINA 150.0 m/n.m BpV