




PŮDORYS ŘÍMSY ZÍDKY

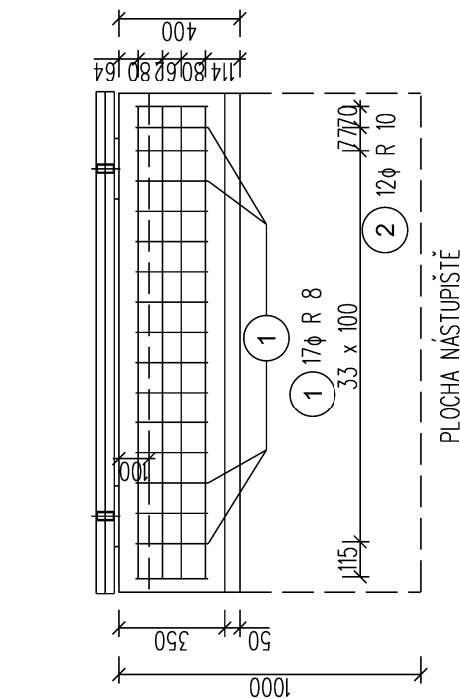


PŮDORYS ZÍDKY
(SPODNÍ ČÁST A DRÍK)

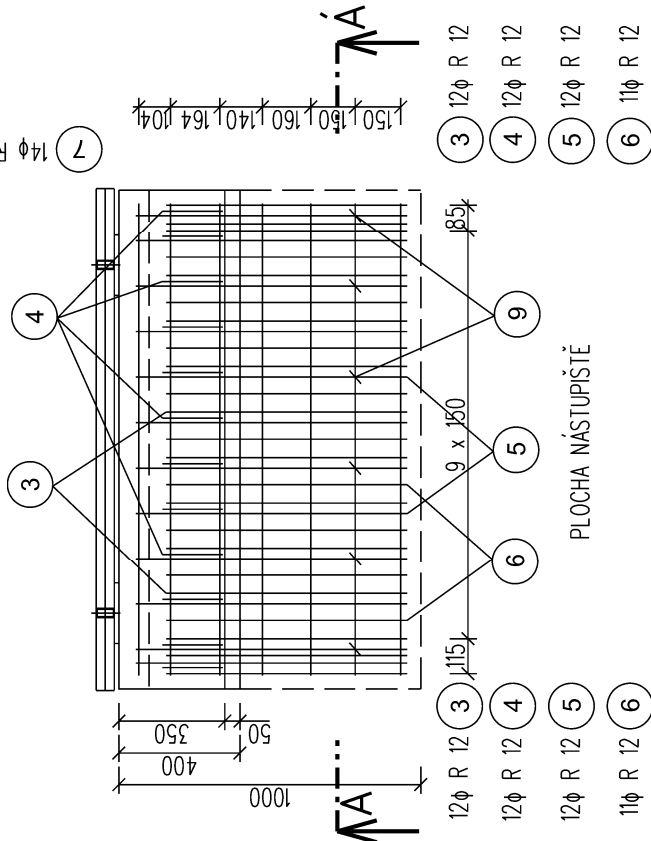

ŘEZ B - B

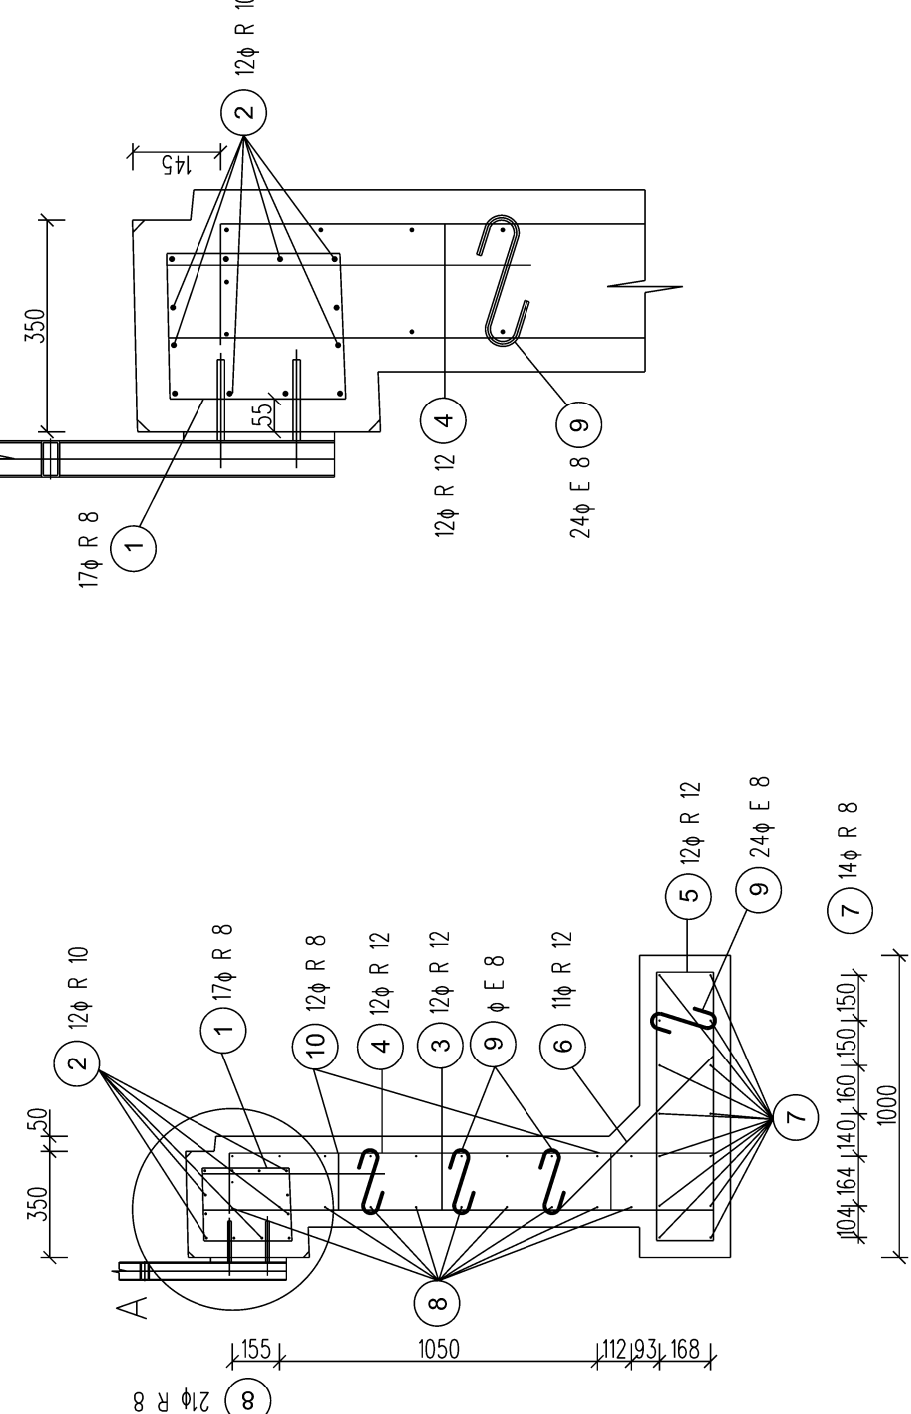

DETAIL A
1:10

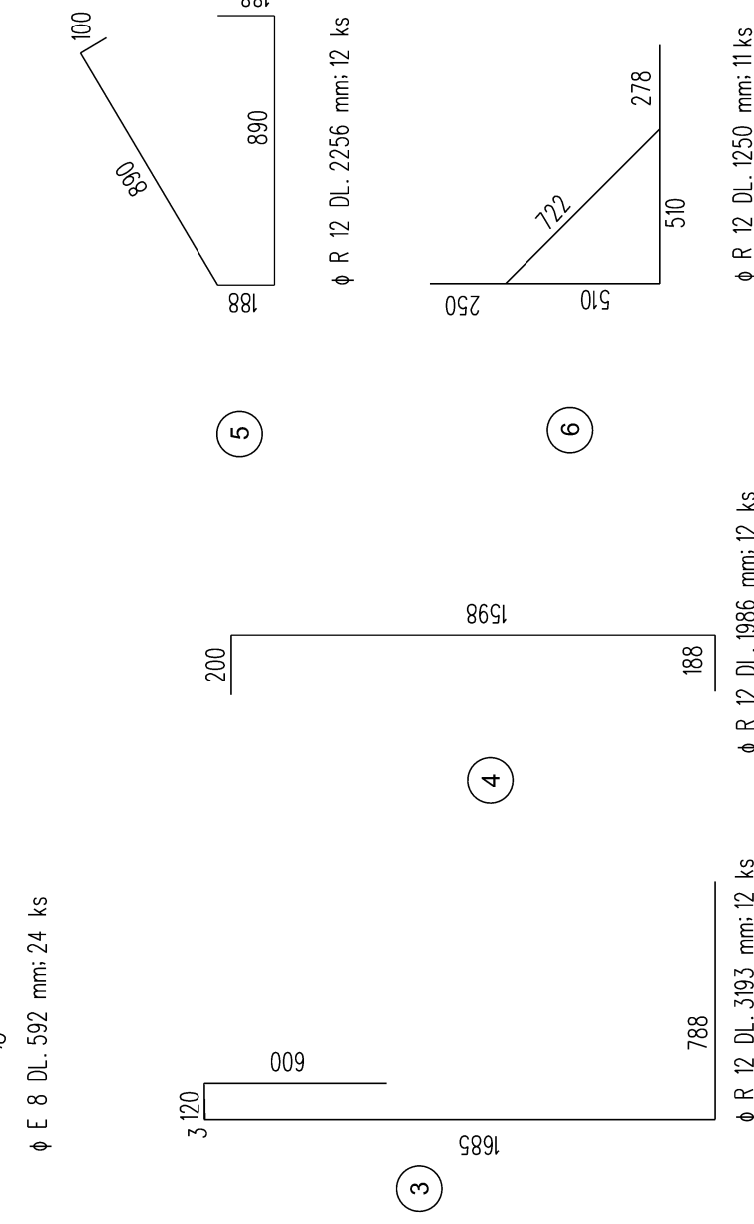

POZNÁMKA:

PŘÍVLASTNÍM ARMOVÁNÍ BRÁT ZŘETEL NA NAVRŽENOU POLOHU
PATNICH PLECHŮ, RESPEKTIVE ČKEMICKÝCH KOTEV
BETON - C30/37-XC4, XF3 (CZ, F, 2) - CL 0,40 - Dmax 22-S3
MAX. PRŮSAK 20 mm PODLE ČSN EN 12390-8
NAVRŽENO DLE ČSN EN 206-1, ČSN EN 1992-1-1
KRYTÍ JMENOVITÉ 50mm
KRYTÍ MINIMÁLNÍ 40mm
OCEĽ B 500B

UVADĚNÉ DÉLKY JSOU VZTAŽENY K OSE PRUTU
POLOMĚRY OBLOUKU JSOU VZTAŽENY KE STŘEDNICI

NEJMENŠÍ VNITŘNÍ PRŮMĚŘ VĚVENÍ, d VÝZTUŽE	
a) PRUTY, DRÁTY pro ohyby, lžky a smyčky je-li průměr výztuže "	b) OHÝBÁNÍ, SVAŘOVANÁ VÝZTUŽ, SÍŤ OHÝBÁNÍ PO SVAŘENÍ je-li vzdálenost "
φ < 16 mm 4 φ	φ > 16 mm 7 φ
5 φ	5 φ
20 φ	20 φ

VÝKAZ MATERIÁLU	
Č.	DELKA (m)
1	8 1.150
2	10 1.562
3	12 3.193
4	12 1.986
5	12 2.256
CELKOVÁ DELKA	
CELKOVÁ HMOTNOST	
S PROSTŘEHEM 5%	
SPOJ. MAT. 2%	
SOUČET	

SO 10-21
E.1.02

VÝŠKOVÝ SYSTÉM BpV SOUŘADNICOVÝ SYSTÉM S-JTSK

Číslo změny:	
01	-
02	-
03	-

Objednatel:	Správa železniční dopravní cesty, s.o. Dlážděná 1003/7, 110 00 Praha 1
Správa železniční dopravní cesty, s.o. Dlážděná 1003/7, 110 00 Praha 1	Stavební správa západ
Sokolovská 278/1955, 190 00 Praha 9	Sokolovská 278/1955, 190 00 Praha 9

