



ŘEZ B-B, 1:50

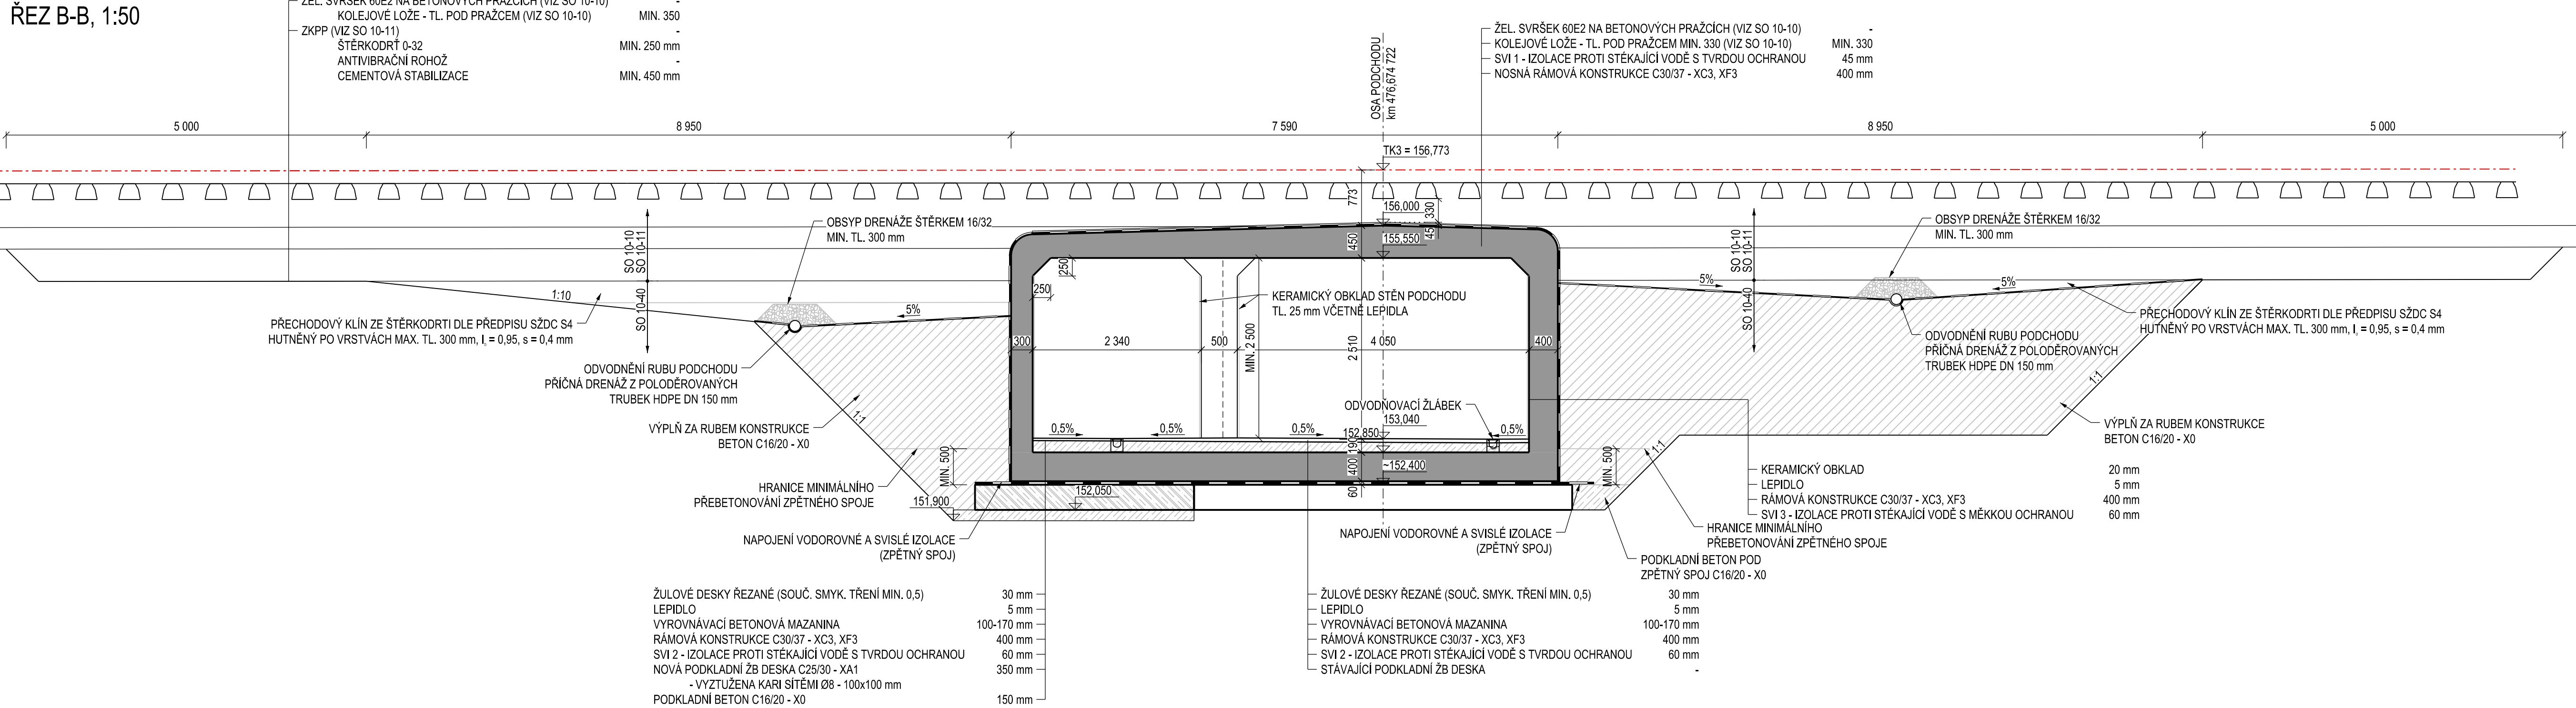

ŘEZ C-C, 1:50

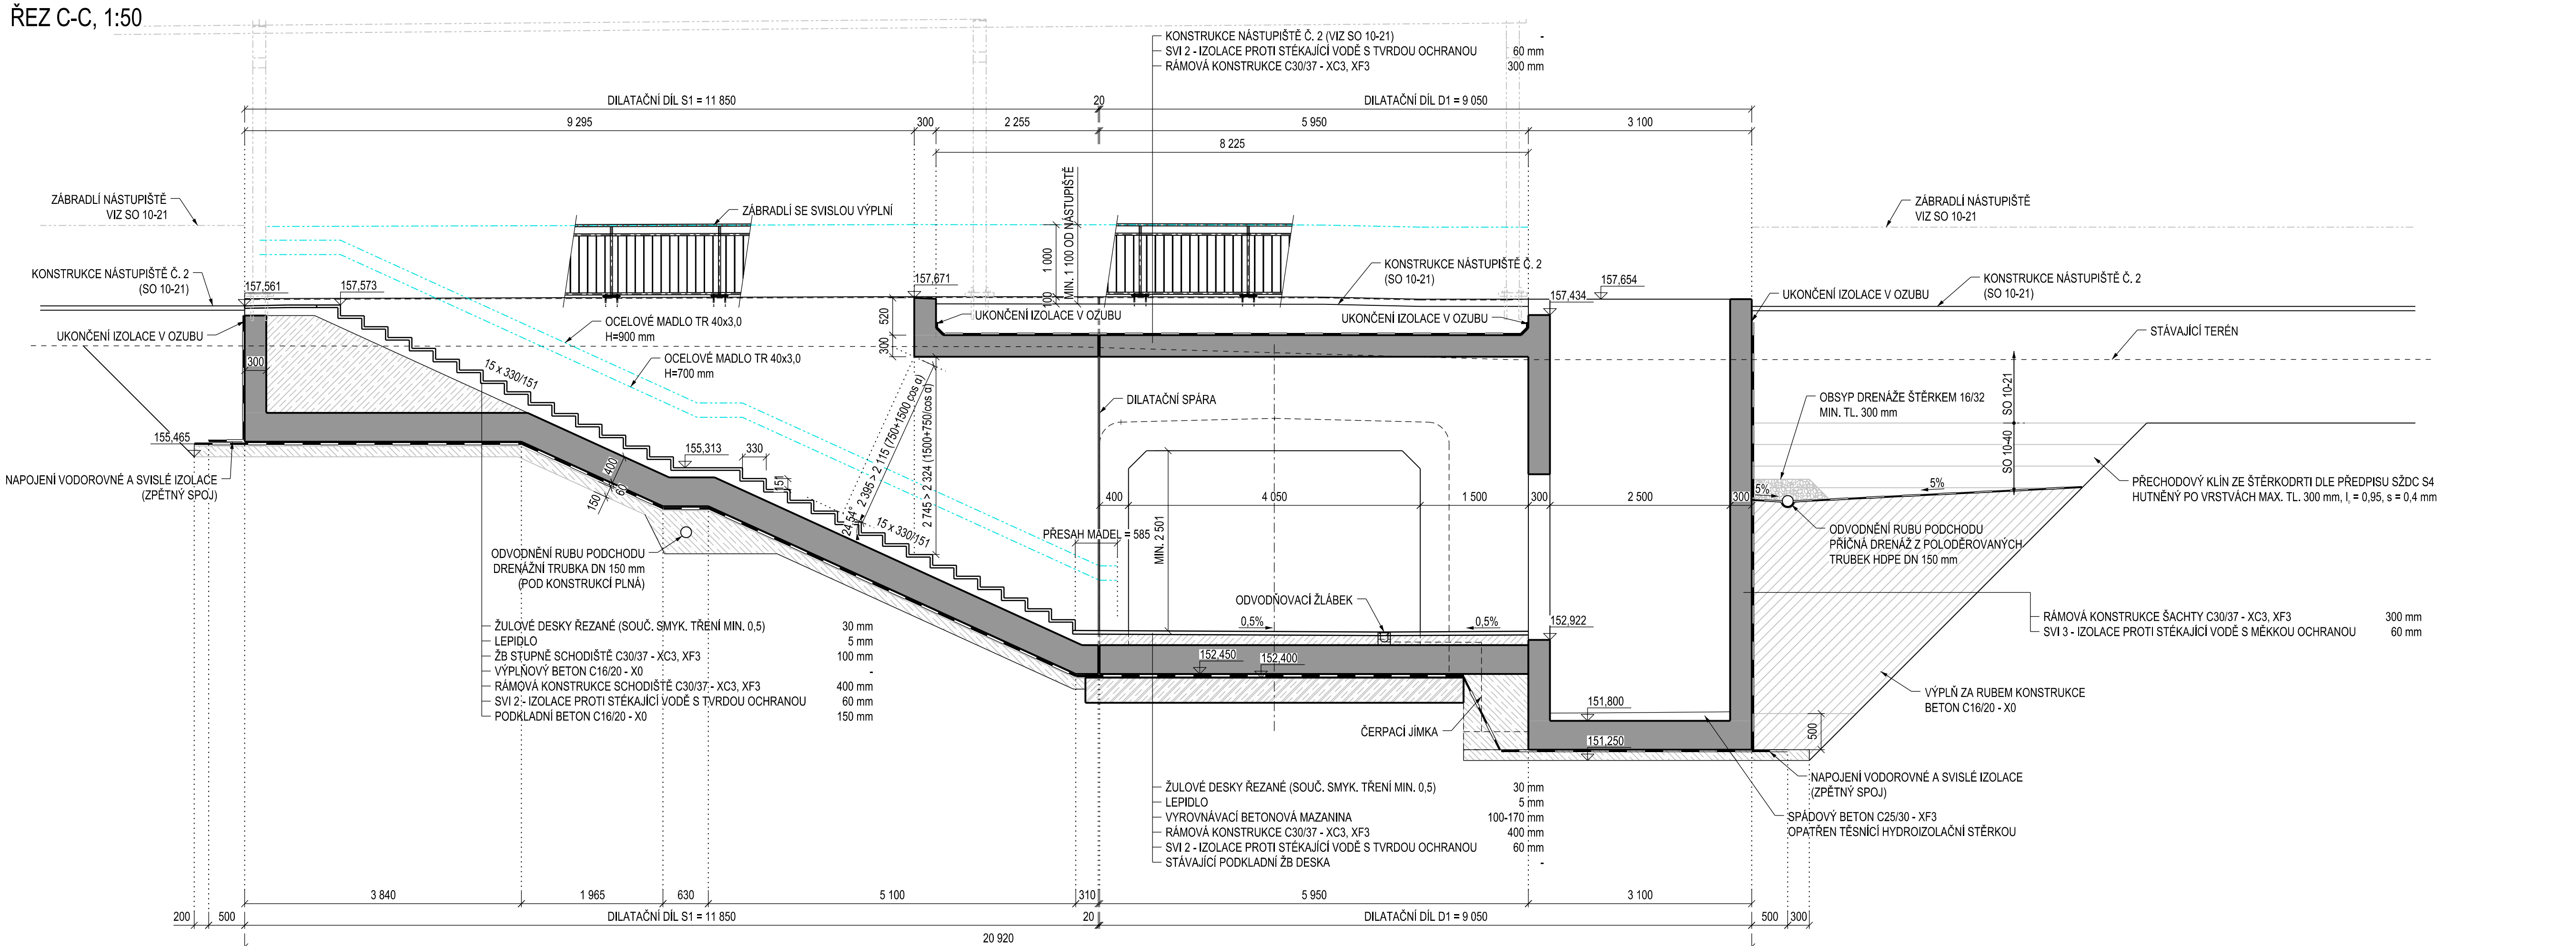


 EVROPSKÁ UNIE
 Evropské strukturální a investiční fondy
 Operační program doprava

Ministerstvo dopravy
 Státní fond dopravní infrastruktury



SO 10-40
ČÁST E.1.4

VÝŠKOVÝ SYSTÉM BpV		SOUŘADNICOVÝ SYSTÉM S-JTSK
Číslo změny:	Obsah změny:	Datum změny:
01	-	-
02	-	-
03	-	-

<p>Objednatel:</p>  <p>SPRÁVA ŽELEZNIČNÍ DOPRAVNÍ CESTY</p>	<p>Správa železniční dopravní cesty, s.o. Diářská 1003/7, 110 00 Praha 1</p> <p>Stavební správa západ Sokolovská 278/1955, 110 00 Praha 9</p>
---	---

Sdružení: „SEU + SP_Bezbariérové přístupy zst. Roudnice_P“

<p>Zpracovatel částí:</p>  <p>SUDOP PRAHA a.s. Olšanská 1a, 130 80 Praha Tel.: +420 267 094 111 E-mail: praha@sudop.cz</p>	<p>Hlavní inženýr projektu: ING. STANISLAV JAROŠ</p> <p>Garant profese: -</p>
--	---

Středisko: MOSTŮ			
Vedoucí střediska: ING. DANA WANGLER	Odpovědný projektant SO, IO, PS: ING. JAKUB GÖRINGER, Ph.D.	Vypracoval: ING. JAKUB GÖRINGER, Ph.D.	Kontroloval: ING. JIŘÍ ELBEL

NÁZEV AKCE: REKONSTRUKCE NÁSTUPIŠŤ A ZŘÍZENÍ BEZBARIÉROVÝCH PŘÍSTUPŮ V ŽST. ROUDNICE N. L.	Číslo smlouvy: 17-091.640	
	Projektový stupeň: DSP	
název PS/SO: SO 10-40 ÚPRAVA PODCHODU V KM 476,674 (VČ. VÝTAHOVÝCH ŠACHET)	Datum: 10 / 2019	Číslo části: E.1.4
název přílohy: NOVÝ STAV - PŘEHLEDNÝ VÝKRES ŘEZY - ČÁST 2	Mřížko: 1:50	Počet formátů: 10 x A4
	Číslo přílohy: 4.2.2	