SO 10-21 Nástupiště č.2
Příčné řezy - km 476,675 000 do km 476,750 000
Měřítko 1:100

P9 km 476,675 000

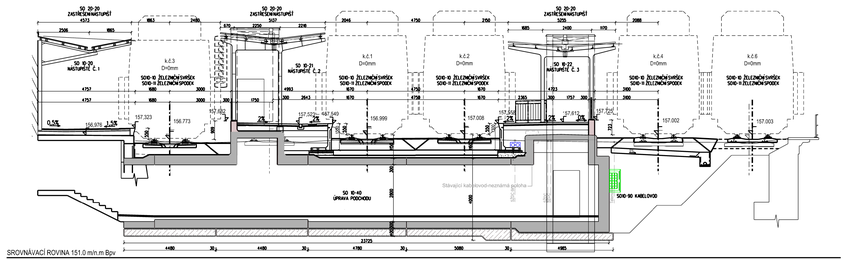

P10 km 476,700 000

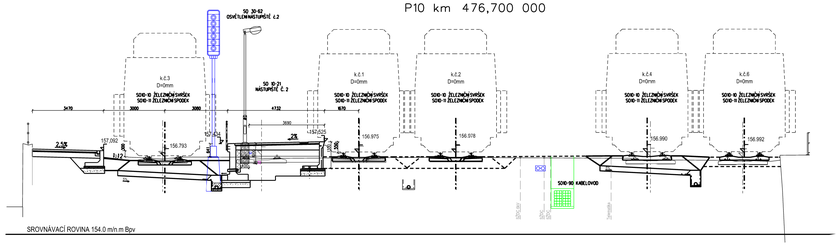

P11 km 476,725 000

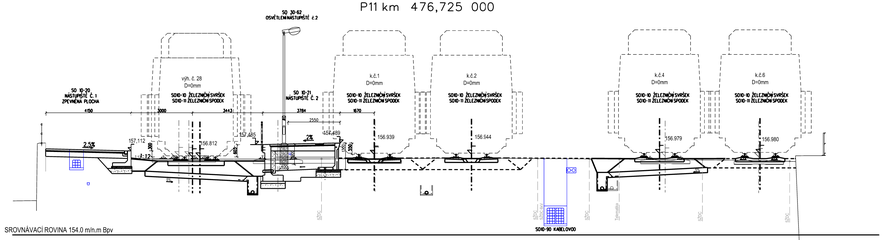

P11 km 476,750 000

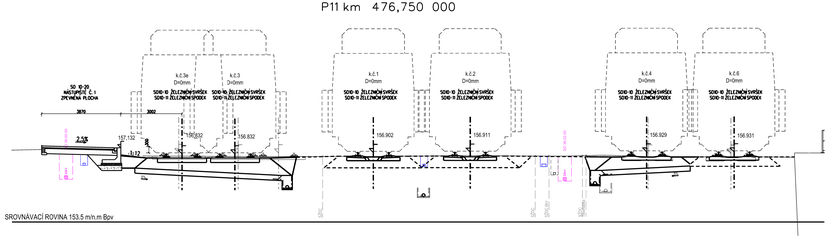
SDO-10 ŽELEZNIČNÍ SVRŠEK
SDO-10 ŽELEZNIČNÍ SPODEK
