



ŘEZ D-D, 1:50

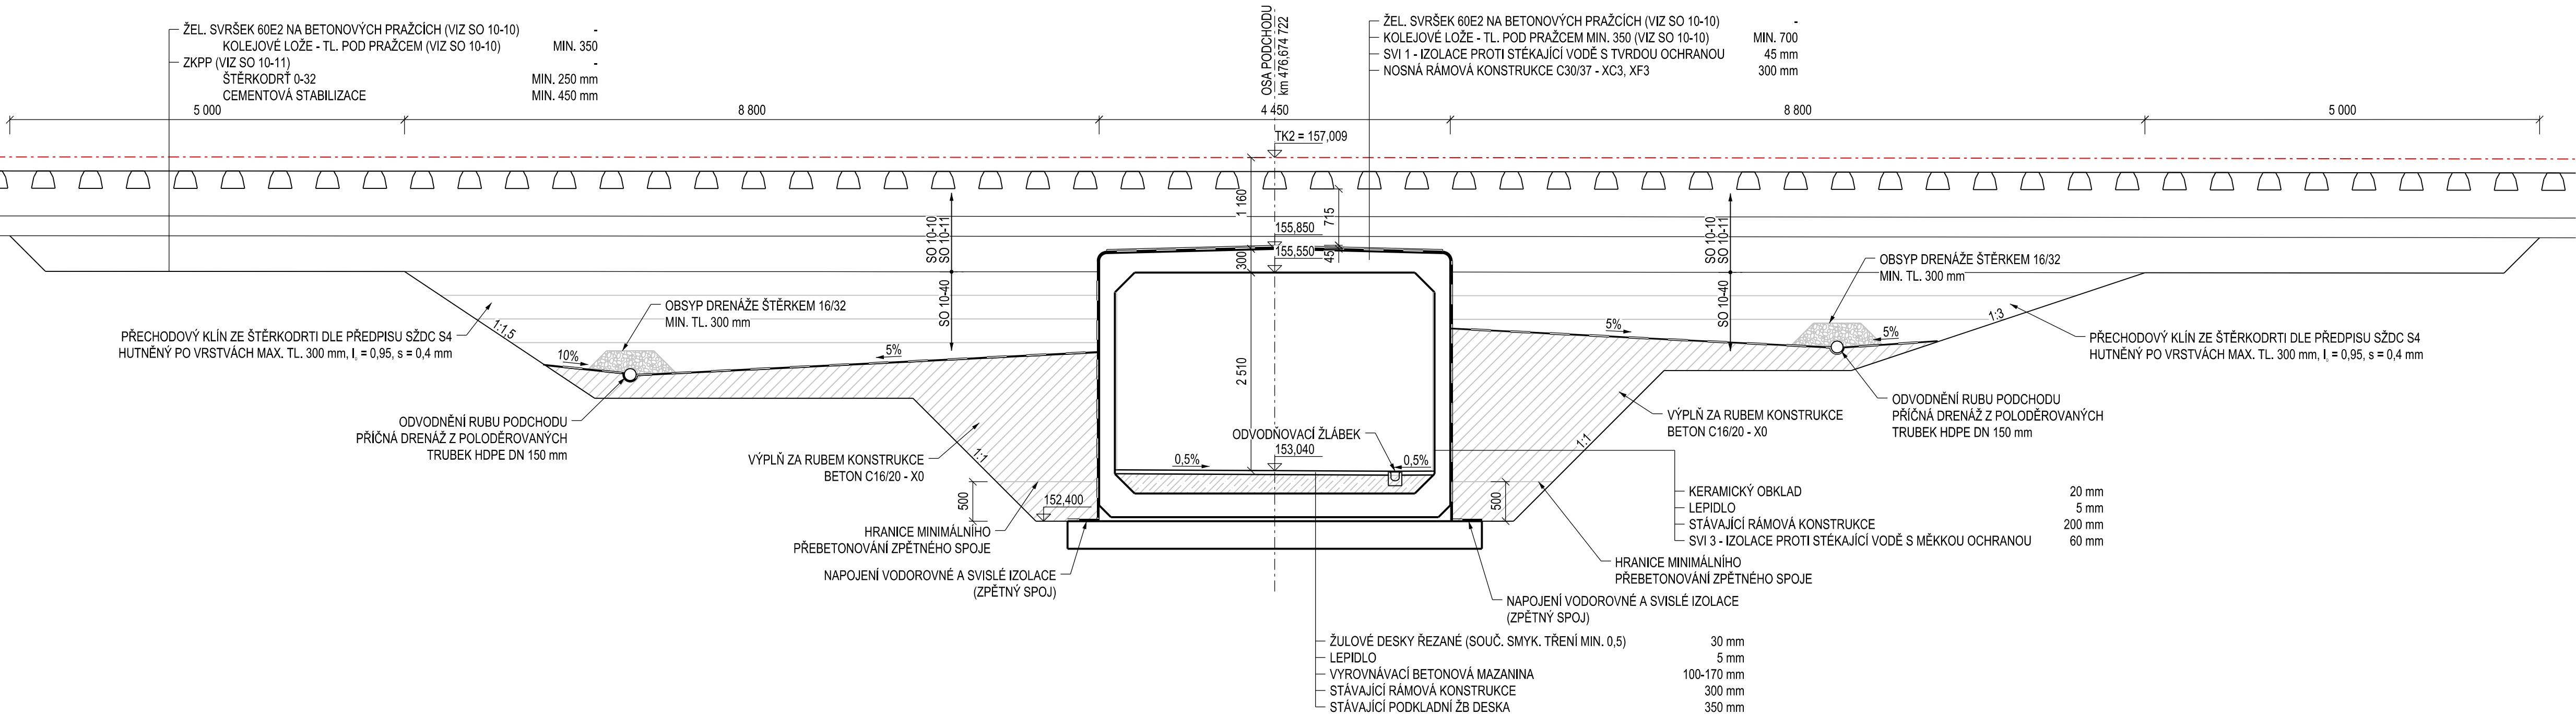

ŘEZ E-E, 1:50

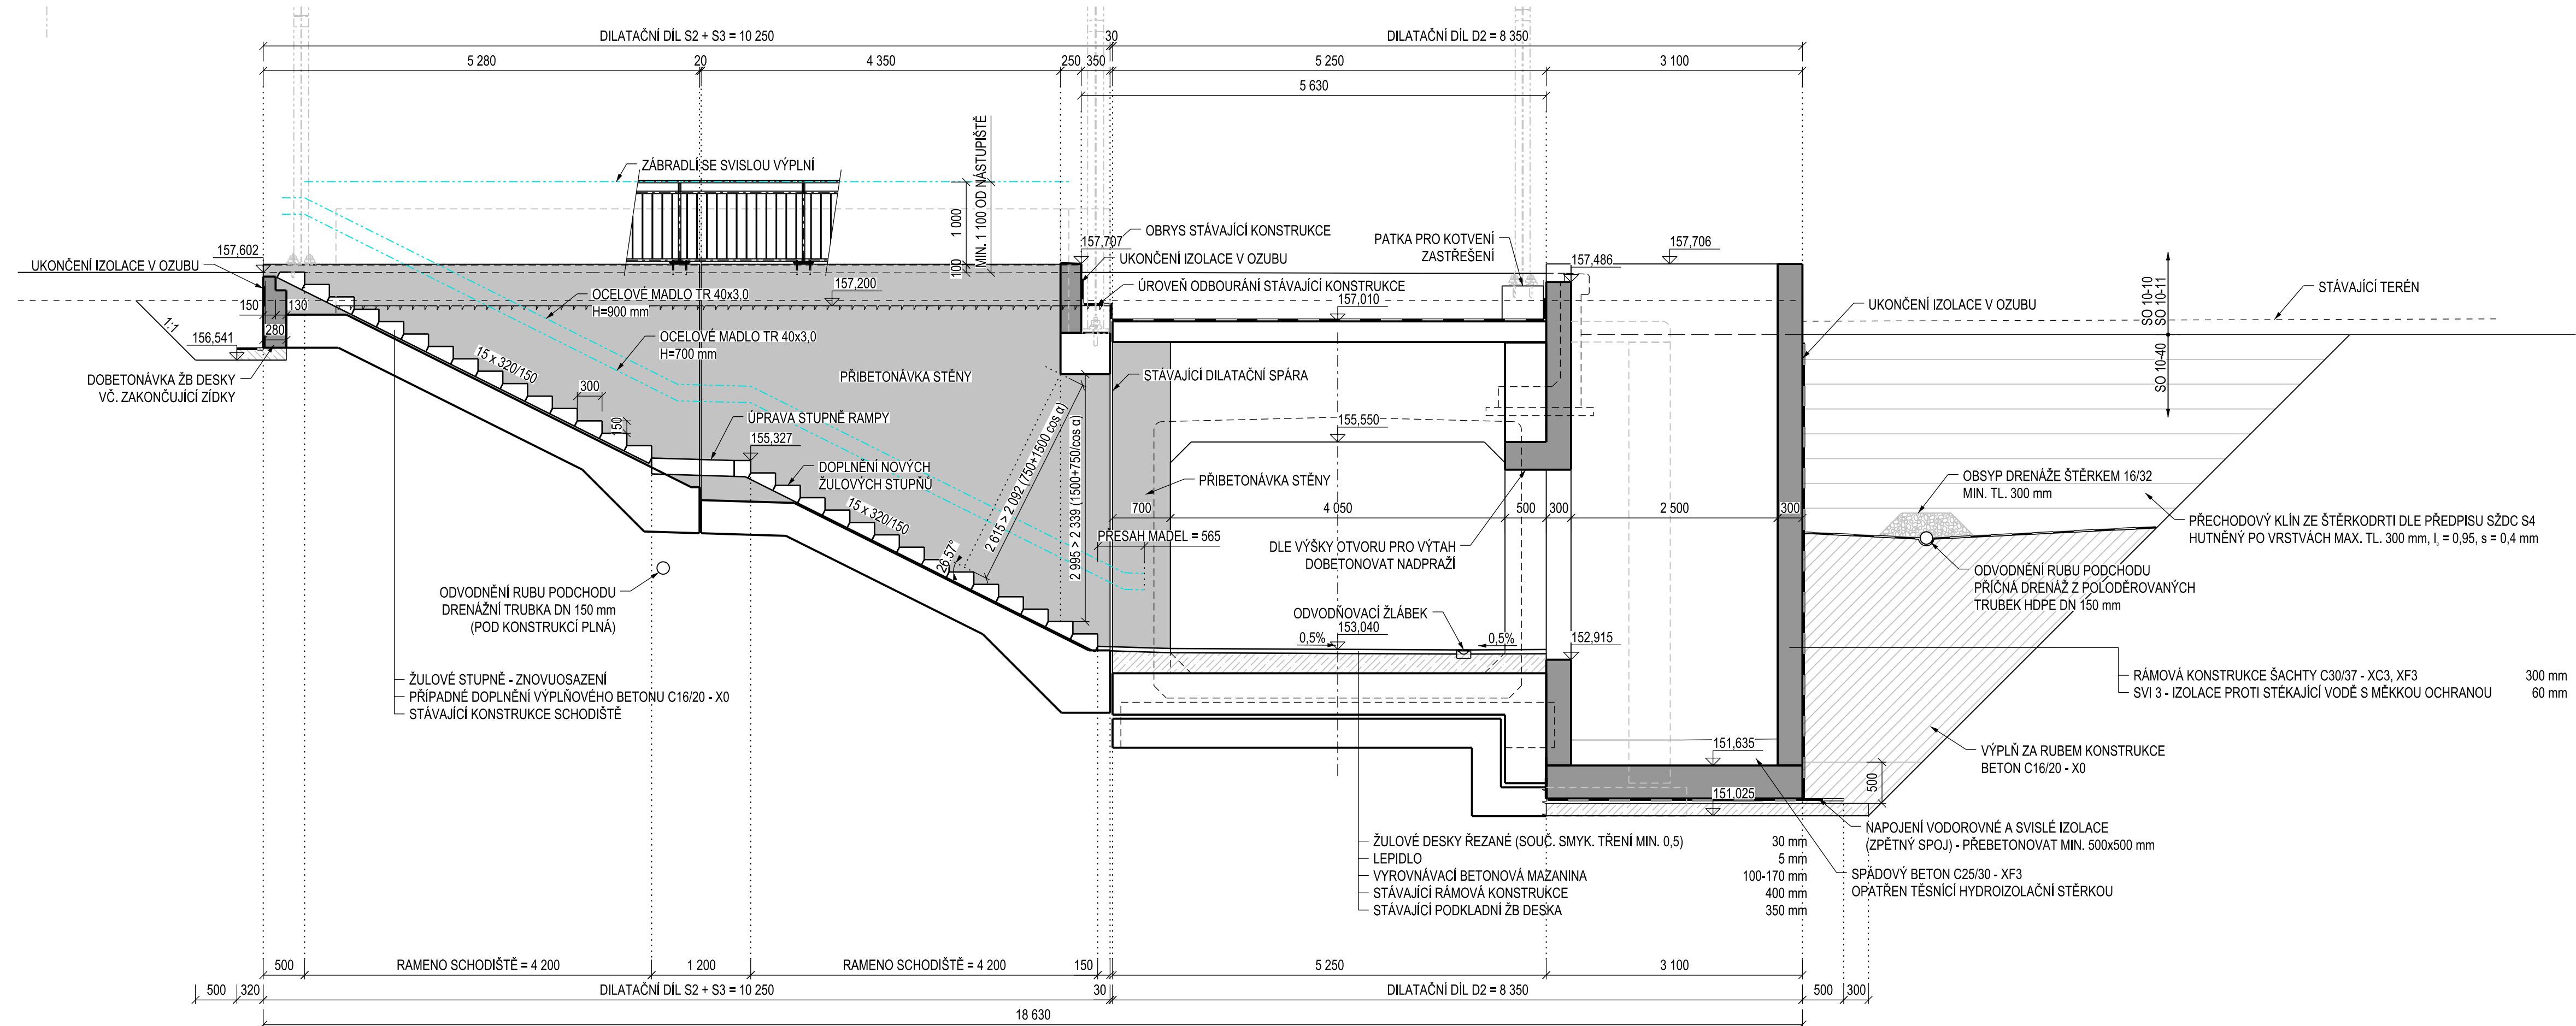


 EVROPSKÁ UNIE
 Evropské strukturální a investiční fondy
 Operační program doprava

Ministerstvo dopravy
 Státní fond dopravní infrastruktury



SO 10-40
ČÁST E.1.4

VÝŠKOVÝ SYSTÉM BpV		SOUŘADNICOVÝ SYSTÉM S-JTSK	
Číslo změny:	Obsah změny:	Datum změny:	
01	-	-	
02	-	-	
03	-	-	

<p>Objednatel:</p>  <p>SPRÁVA ŽELEZNIČNÍ DOPRAVNÍ CESTY</p>	<p>Správa železniční dopravní cesty, s.o. Dlažďená 1003/7, 110 00 Praha 1</p> <p>Stavební správa západ Sokolovská 278/15veš, 190 00 Praha 9</p>
---	---

Sdružení: „SEU + SP_Bezbariérové přístupy zst. Roudnice_P“

<p>Zpracovatel časti:</p>  <p>SUDOP PRAHA a.s. Olšanská 1a, 130 80 Praha Tel.: +420 267 094 111 E-mail: praha@sudop.cz</p>	<p>Hlavní inženýr projektu: ING. STANISLAV JAROŠ</p> <p>Garant profese: -</p>
--	---

Středisko: MOSTŮ			
Vedoucí střediska: ING. DANA WANGLER	Odpovědný projektant SO, IO, PS: ING. JAKUB GÖRINGER, Ph.D.	Výpracoval: ING. JAKUB GÖRINGER, Ph.D.	Kontroloval: ING. JIŘÍ ELBEL

Název akce:	Číslo smlouvy:	
REKONSTRUKCE NÁSTUPIŠT A ZŘÍZENÍ BEZBARIÉROVÝCH PŘÍSTUPŮ V ŽST. ROUDNICE N. L.	17-091.640	
název PS/SO:	Projektový stupeň:	
SO 10-40 ÚPRAVA PODCHODU V KM 476,674 (VČ. VÝTAHOVÝCH ŠACHET)	DSP	
Název přílohy:	Datum:	
NOVÝ STAV - PŘEHLEDNÉ VÝKRESY ŘEZY - ČÁST 3	10 / 2019	
	Číslo části:	E.1.4
	Mřížka:	Počet formátů:
	1:50	8 x A4
	Číslo přílohy:	4.2.3