


TABULKA VYTYČOVANÝCH BODŮ

BOD	X	Y	Z	POPIS
1	1 170 079,983	801 455,257	738,967	SPODNÍ HRANA RUBU ZDI
2	1 170 082,508	801 458,613		
3	1 170 083,437	801 452,647		
4	1 170 085,963	801 456,003		
5	1 170 079,439	801 455,666	740,367	HORNÍ HRANA LÍCE ŘÍMSY
6	1 170 081,965	801 459,022		
7	1 170 083,980	801 452,238		
8	1 170 086,506	801 455,594		
9	1 170 113,575	801 499,883	738,967	SPODNÍ HRANA RUBU ZDI
10	1 170 116,101	801 503,239		
11	1 170 117,055	801 497,304		
12	1 170 119,581	801 500,660		
13	1 170 113,032	801 500,292	740,367	HORNÍ HRANA LÍCE ŘÍMSY
14	1 170 115,558	801 503,648		
15	1 170 117,598	801 496,895		
16	1 170 120,124	801 500,251		
17	1 170 084,695	801 459,649	740,053	HORNÍ HRANA KONCE PODÉLNÍKU
18	1 170 086,333	801 458,416	740,053	
19	1 170 114,863	801 496,319	740,063	
20	1 170 113,225	801 497,551	740,062	

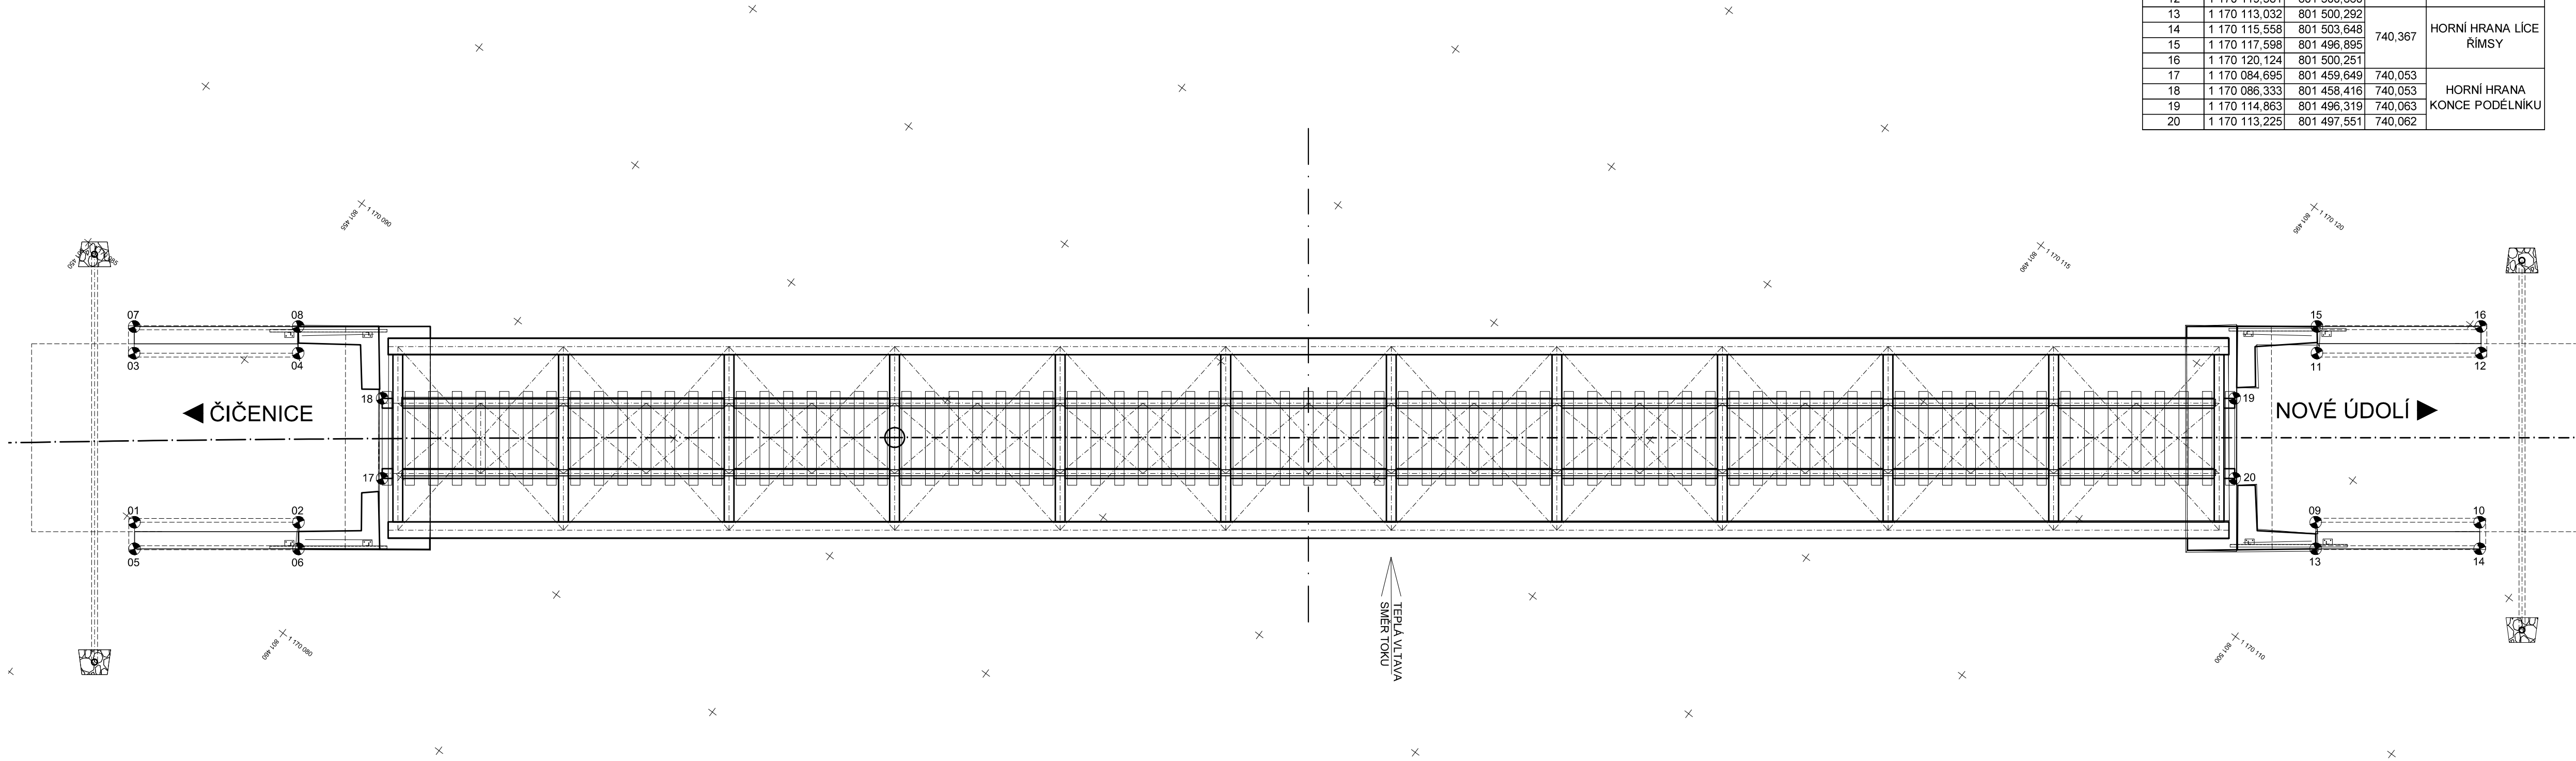

- PŘESNOST VYTYČENÍ DLE:  
ČSN 73 0420-1 Přesnost vytyčování staveb - Část 1: Základní požadavky  
ČSN 73 0420-2 Přesnost vytyčování staveb - Část 2: Vytyčovací odchylky


STAVBA:

Oprava mostu v km 59,126 trati  
Čičenice – Nové Údolí

OBJEDNATEL:



Správa železniční dopravní cesty, s.o.  
Oblastní ředitelství Plzeň  
Sušická 1168/23  
326 00 Plzeň

<div> dipont</div> <div>DIPONT s.r.o. - projektová a inženýrská činnost U Cukrovaru 509/4, 400 07 Ústí nad Labem, CZ E: dipont@dipont.cz T: 00420 475 201 724</div>			Zakázka: D14048	Datum: 05/2015
ODP. PROJEKTANT STAVBY ING. MARTIN PLŠEK	VYPRACOVAL ING. FRANTIŠEK KORTUS	TECHNICKÁ KONTROLA ING. PETR NOVÁK	Účel PD: Měřitko: Formát:	PROJEKT 1:100 5xA4
OBJEKT: SO 201 - Oprava mostu km 59,126			Část: E.2	Paré:
PRÍLOHA: Vytyčovací výkres			Príloha: 10	