


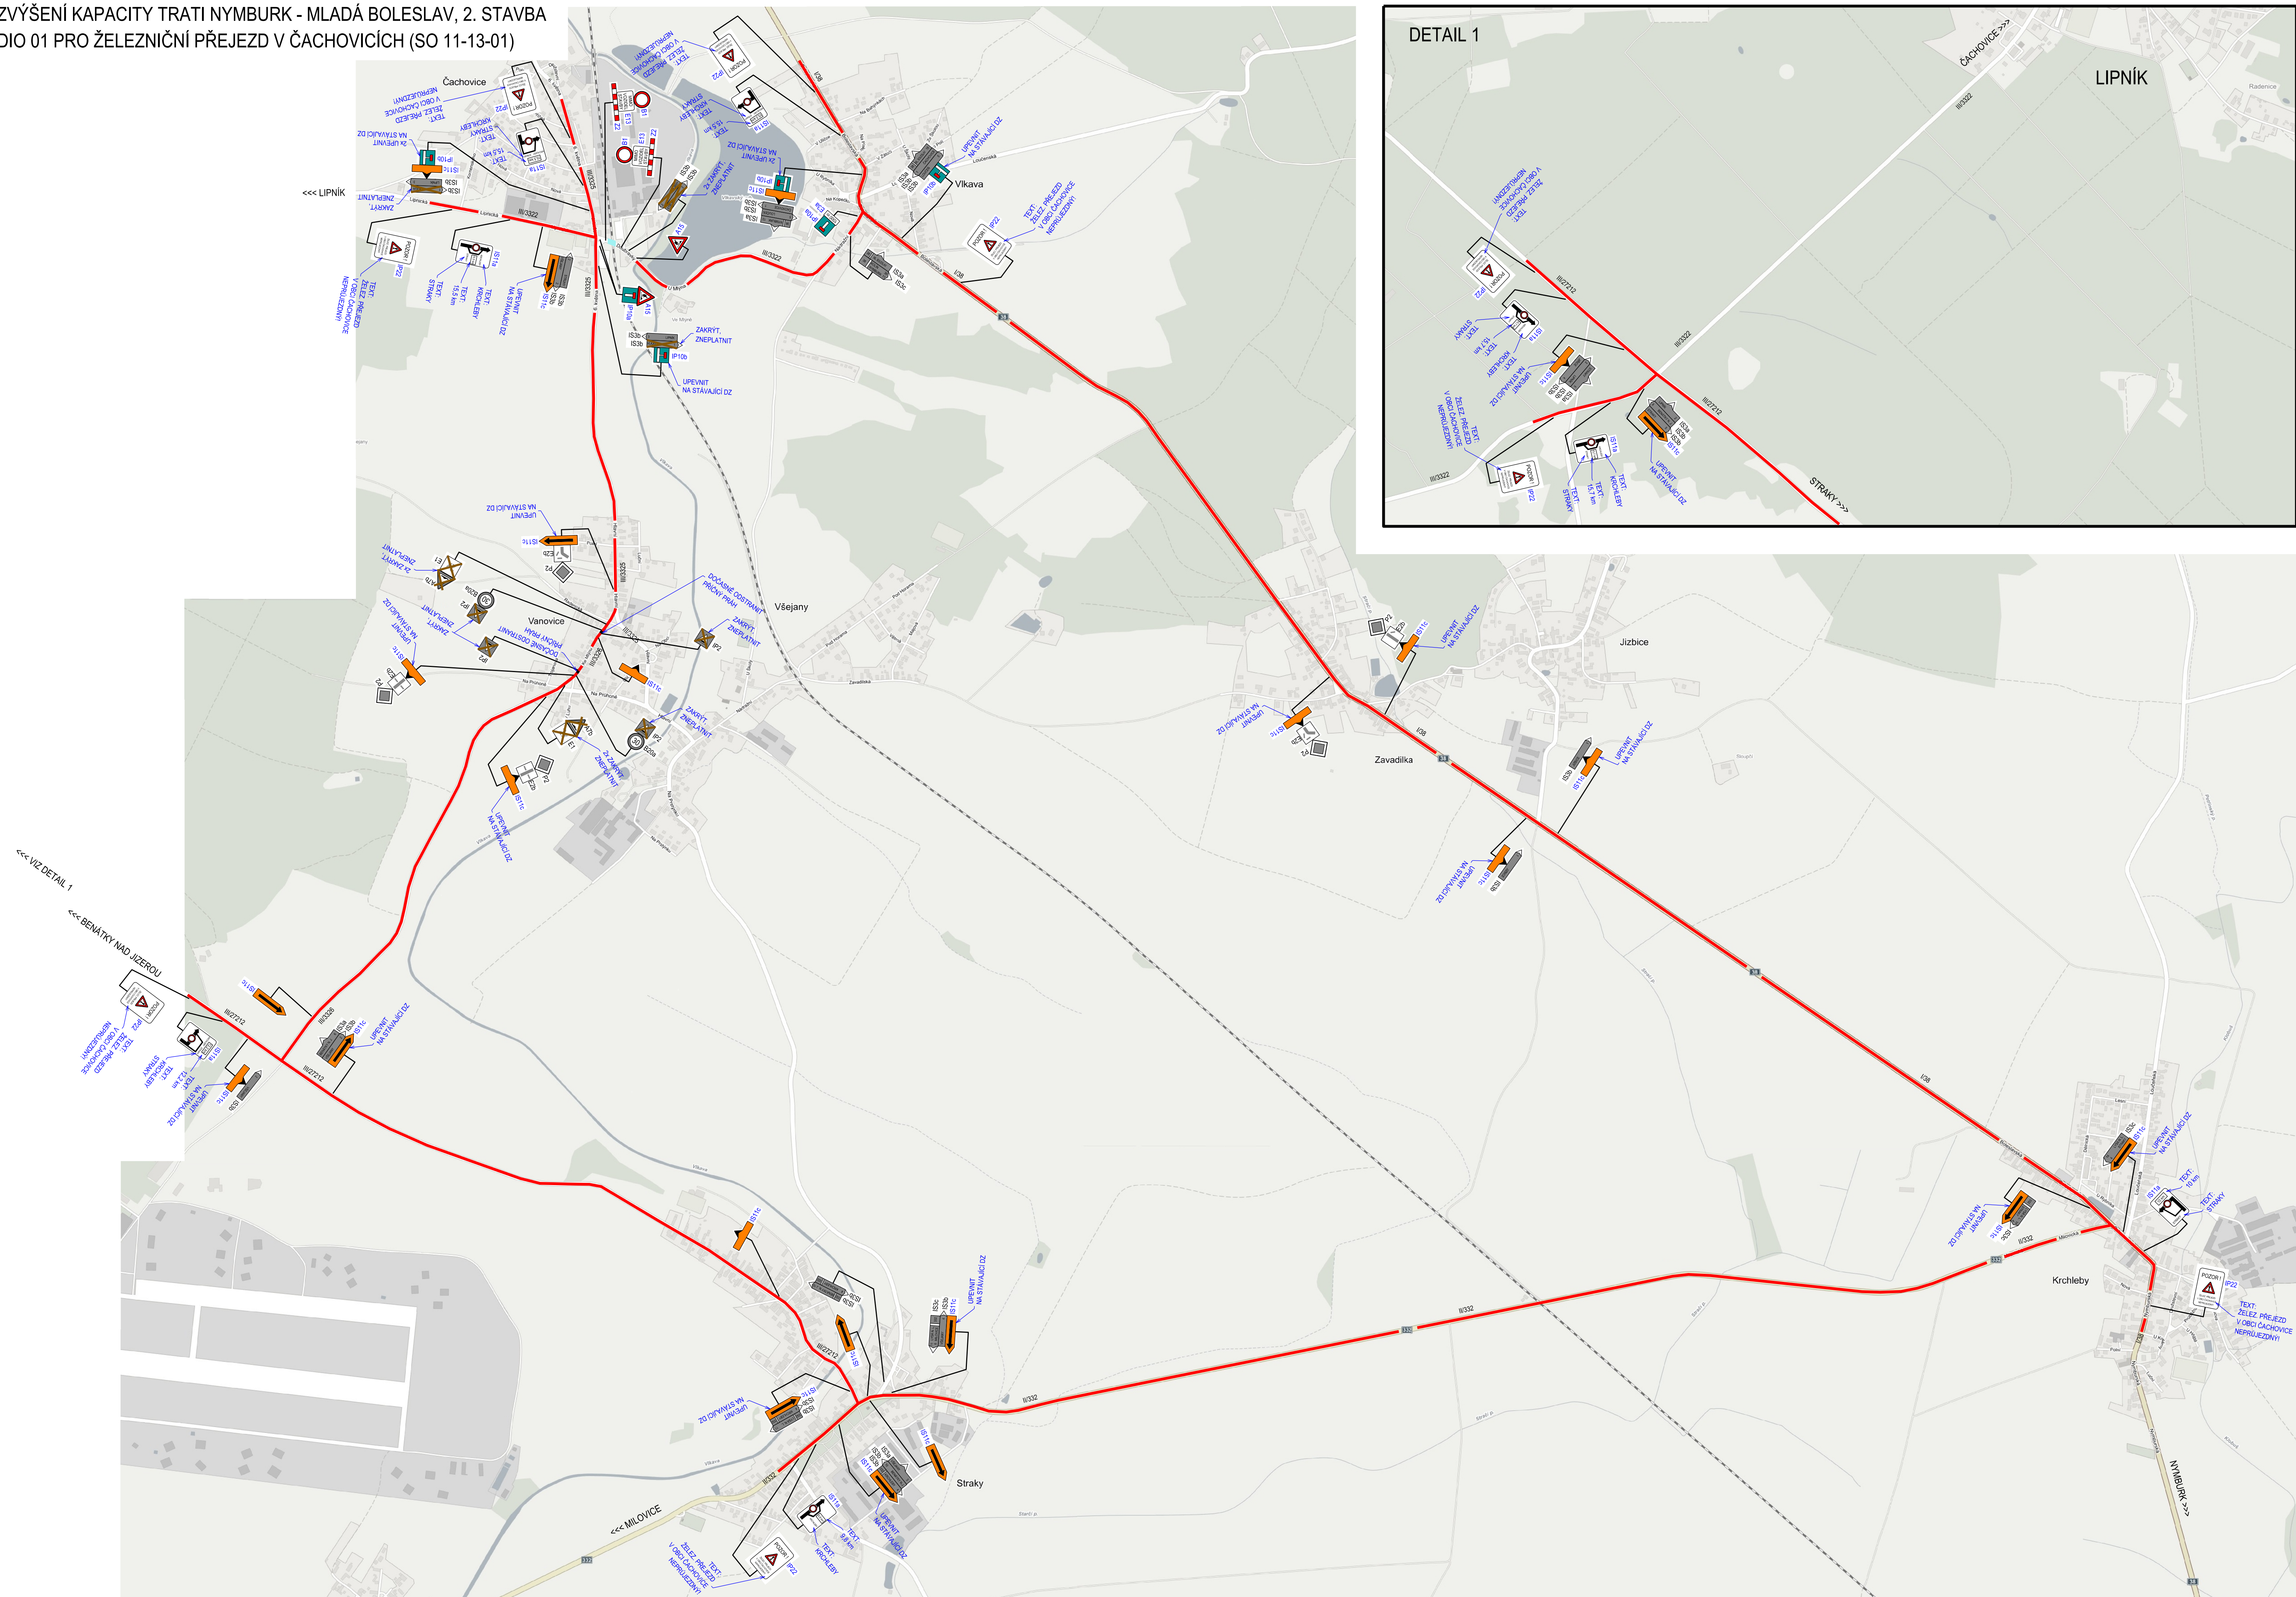




ZVÝŠENÍ KAPACITY TRATI NYMBURK - MLADÁ BOLESLAV, 2. STAVBA  
DIO 01 PRO ŽELEZNIČNÍ PŘEJEZD V ČACHOVICÍCH (SO 11-13-01)



PLATNOST DIO 01: 2 DNY  
12 DNÍ

LEGENDA:


- |   |                                    |
|---|------------------------------------|
|  | OBJÍZDNÁ TRASA PRO IAD             |
|  | ZÁBOR STAVBY                       |
|  | PROVIZORNÍ SVISLÉ DOPRAVNÍ ZNAČENÍ |
|  | STÁVAJÍCÍ SVISLÉ DOPRAVNÍ ZNAČENÍ  |

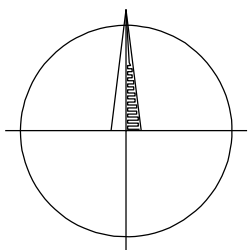

### POZNÁMKA:

1. DĚLKA OBJÍZDNÉ TRASY JE 16,5 km

## SEZNAM PROVIZORNÍCH SVISLÝCH DOPRAVNÍCH ZNAČEK PRO OBJÍZDNOU TRASU:

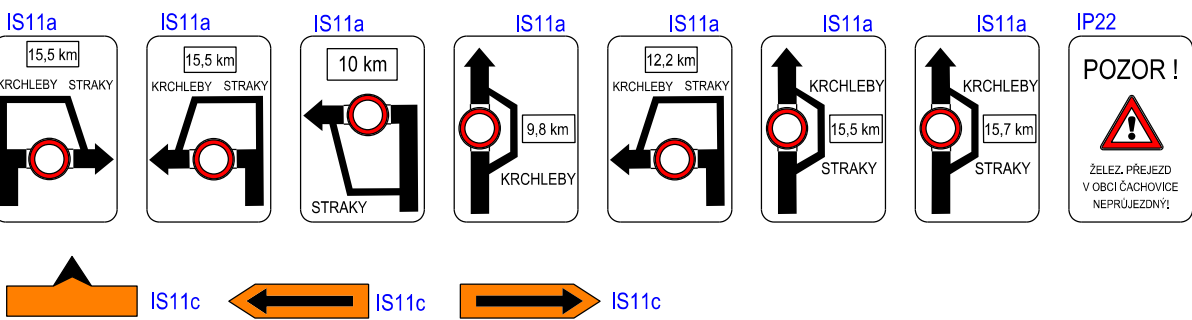

EVROPSKÁ UNIE  
Evropské strukturální a investiční fondy  
Operační program Doprava







Číslo změny:	Obsah změny:	Datum změny:
01	-	-
02	-	-
03	-	-

Investor:	Správa železniční dopravní cesty, státní organizace Dlážděná 1003/7, 110 00 Praha 1
	Stavební správa západ Sokolovská 278/1955, 190 00 Praha 9

<b>Generální projektant:</b> 	<b>SUDOP PRAHA a.s.</b> Olšanská 1a, 130 80 Praha 3 tel.: +420 267 094 111 fax: +420 224 230 316 e-mail: praha@sudop.cz	<b>Hlavní inženýr projektu:</b> ING. JAN BONEV
		<b>Garant profese:</b> _____

**Středisko:**  
**PROJEKTOVÉ STŘEDISKO PLZEŇ**

<b>Vedoucí střediska:</b>  ING. OTA HELLER	<b>Odpovědný projektant SO, IO, PS:</b>  MIROSLAV FUNDA	<b>Vypracoval:</b>  MIROSLAV FUNDA	<b>Kontroloval:</b>  ING. LUKÁŠ PÁNÍK
---	--	---	--

Název akce:	Číslo smlouvy:
<b>ZVÝŠENÍ KAPACITY TRATI NYMBURK - MLADÁ BOLESLAV, 2. STAVBA</b>	15 507 201
Část: SOUHRNNÁ ČÁST	Projektový stupeň: PROJEKT
Dopravní opatření	Datum: 08/2016
Název přílohy:	Číslo části: B.8
<b>DIO 01 PRO ŽELEZNIČNÍ PŘEJEZD V ČACHOVIČÍCH (SO 11-13-01)</b>	Měřítko: Počet formátů: 10 A4
	Číslo přílohy: 2