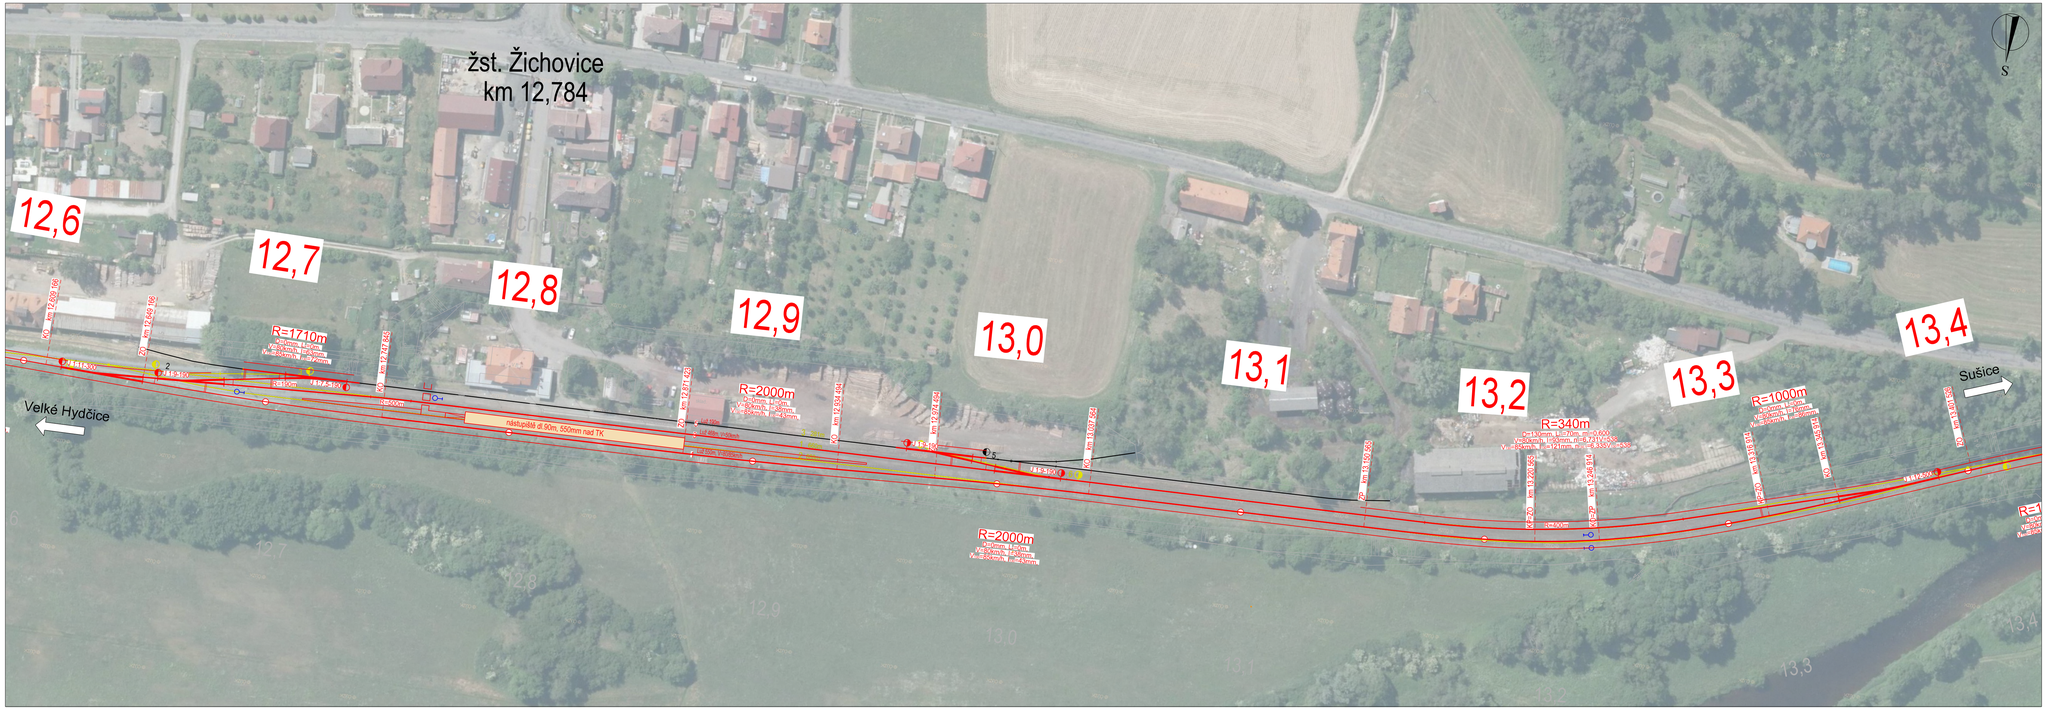
žst. Žichovice
km 12,784
12,6
12,7
12,8
12,9
13,0
13,1
13,2
13,3
13,4
Velké Hydčice
Sušice
R=1710m
R=2000m
R=2000m
R=340m
R=1000m
R=1
km 12,609 166
km 12,629 166
km 12,747 425
km