


Rekonstrukce mostu v km 49.628 trati Týniště nad Orlicí - Broumov

SO 08-19-02 Most v km 49.628


## Nový stav - pohled zprava

**M 1:50**

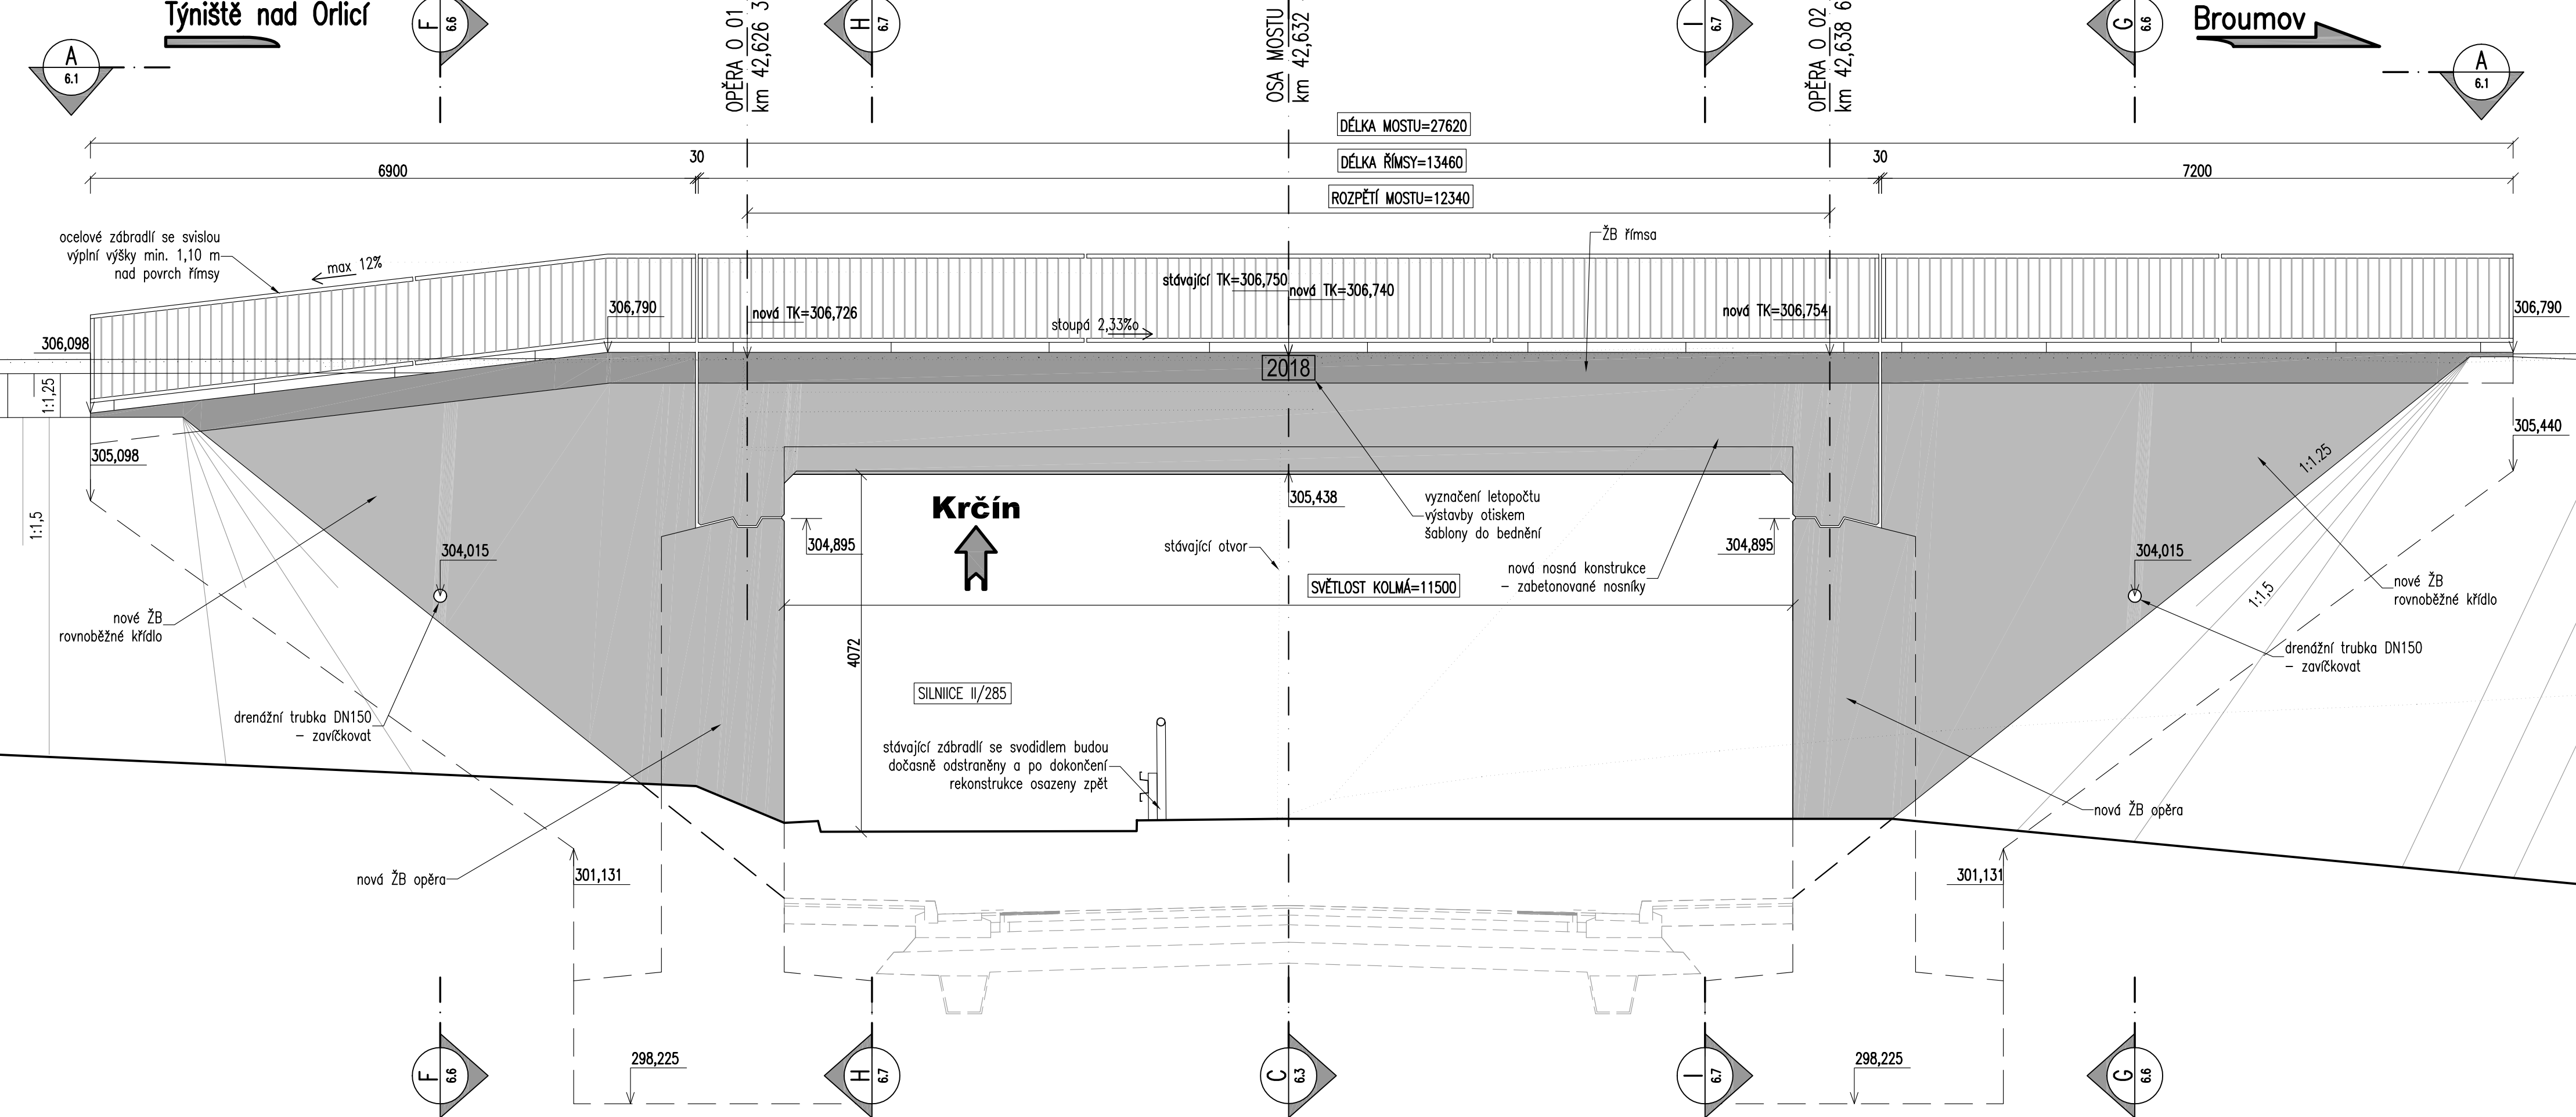

			ČÍSLO SOUPRAVY:
		PO PŘIPOMÍNKOVÉM ŘÍZENÍ	
REVIZE Č.	DATUM	ZMĚNA	

	<b>EXprojekt s.r.o.</b> <b>Kounicova 688/26</b> <b>602 00 Brno</b>
---	--

OBJEDNAVATEL:		 Správa železniční dopravní cesty Stavební správa východ, Nerudova 1, 772 58 Olomouc		tel. : +420 533 312 000 E-mail: info@exprojekt.cz	
HLAVNÍ INŽENÝR PROJEKTU Ing. David Rose <i>Rose</i>		ODPOVĚDNÝ PROJ. PS, SO Ing. Petr Libosvár <i>Libosvár</i>		NAVRHL, VYPRACOVAL Bc. Jitka Zezulová <i>Zezulová</i>	
KRAJ: Královéhradecký		POVĚŘENÝ MŮ: Nové Město nad Metují / k.ú. Nové Město nad Metují		KONTROLOVAL Ing. Petr Libosvár <i>Libosvár</i>	
Rekonstrukce mostu v km 49.628 trati Týniště nad Orlicí - Broumov SO 08-19-02 Most v km 49.628				STUPEŇ: Projekt	
				ZAK. ČÍSLO 042-2016	
				MĚRÍTKO 1:50	POČET FORMÁTŮ 4 x A4
Nový stav - pohled zprava				DATUM: 04/2017	
				ČÁST DOKUM. E.1.4.1	PŘÍLOHA <b>6.5</b>