



SO 08-19-02 Most v km 49.628

Nový stav - pohled zleva

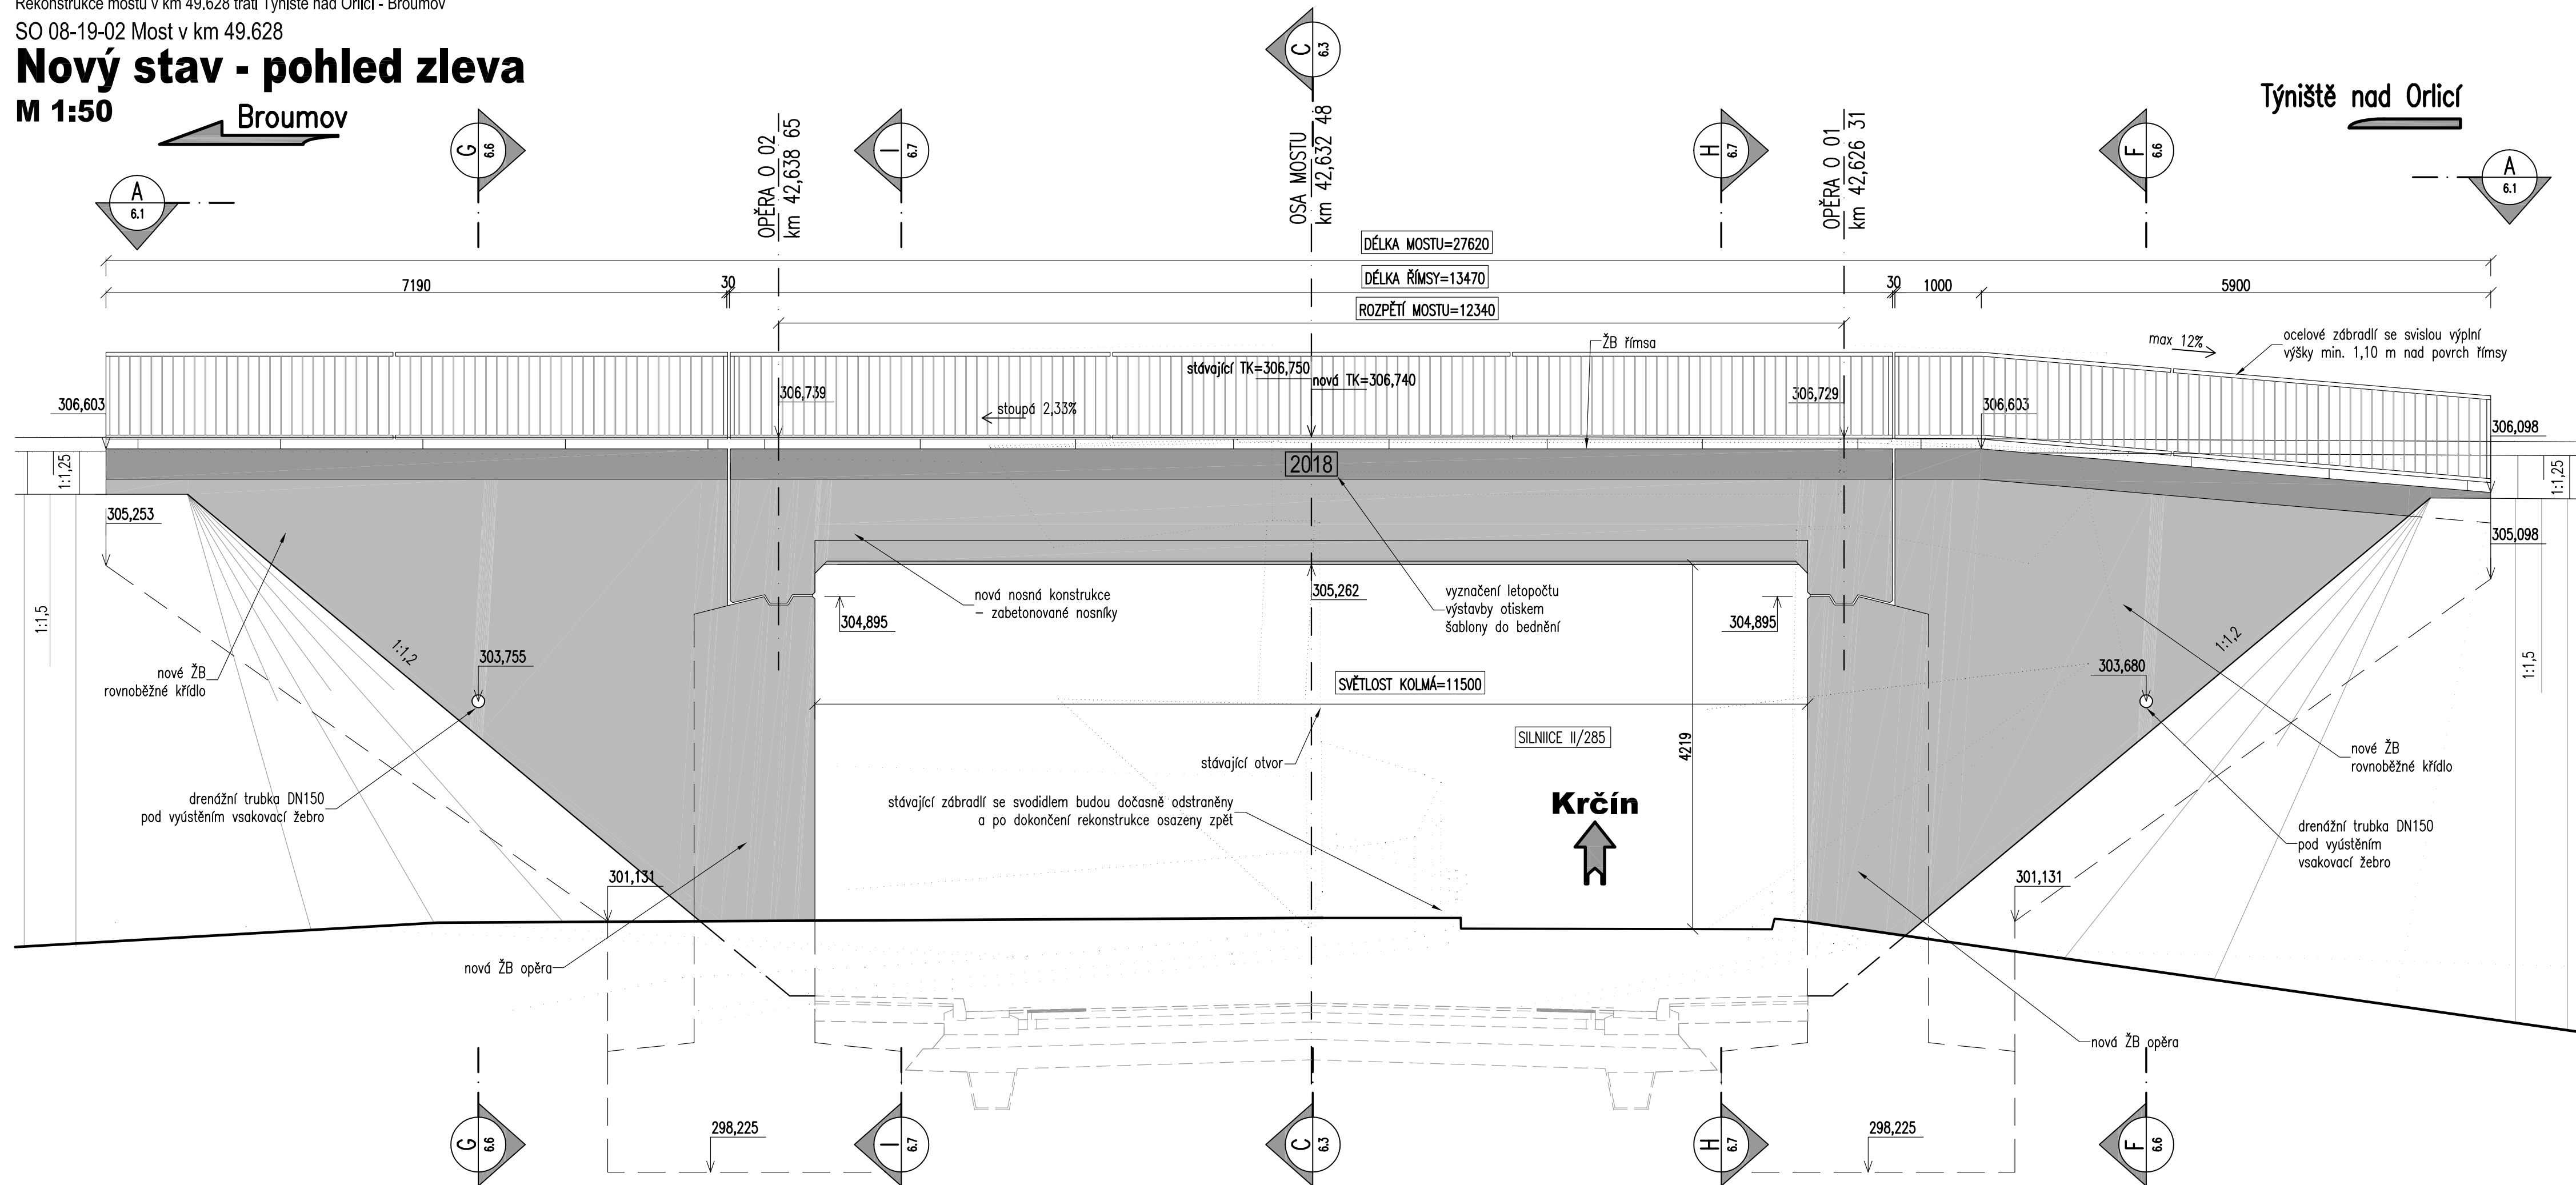

			ČÍSLO SOUPRAVY:
		PO PŘIPOMÍNKOVÉM ŘÍZENÍ	
REVIZE Č.	DATUM	ZMĚNA	

	EXprojekt s.r.o. Kounicova 688/26 602 00 Brno
---	--