



ZST. BLAŽOVICE

BAGROVÁNÍ 2)
75m

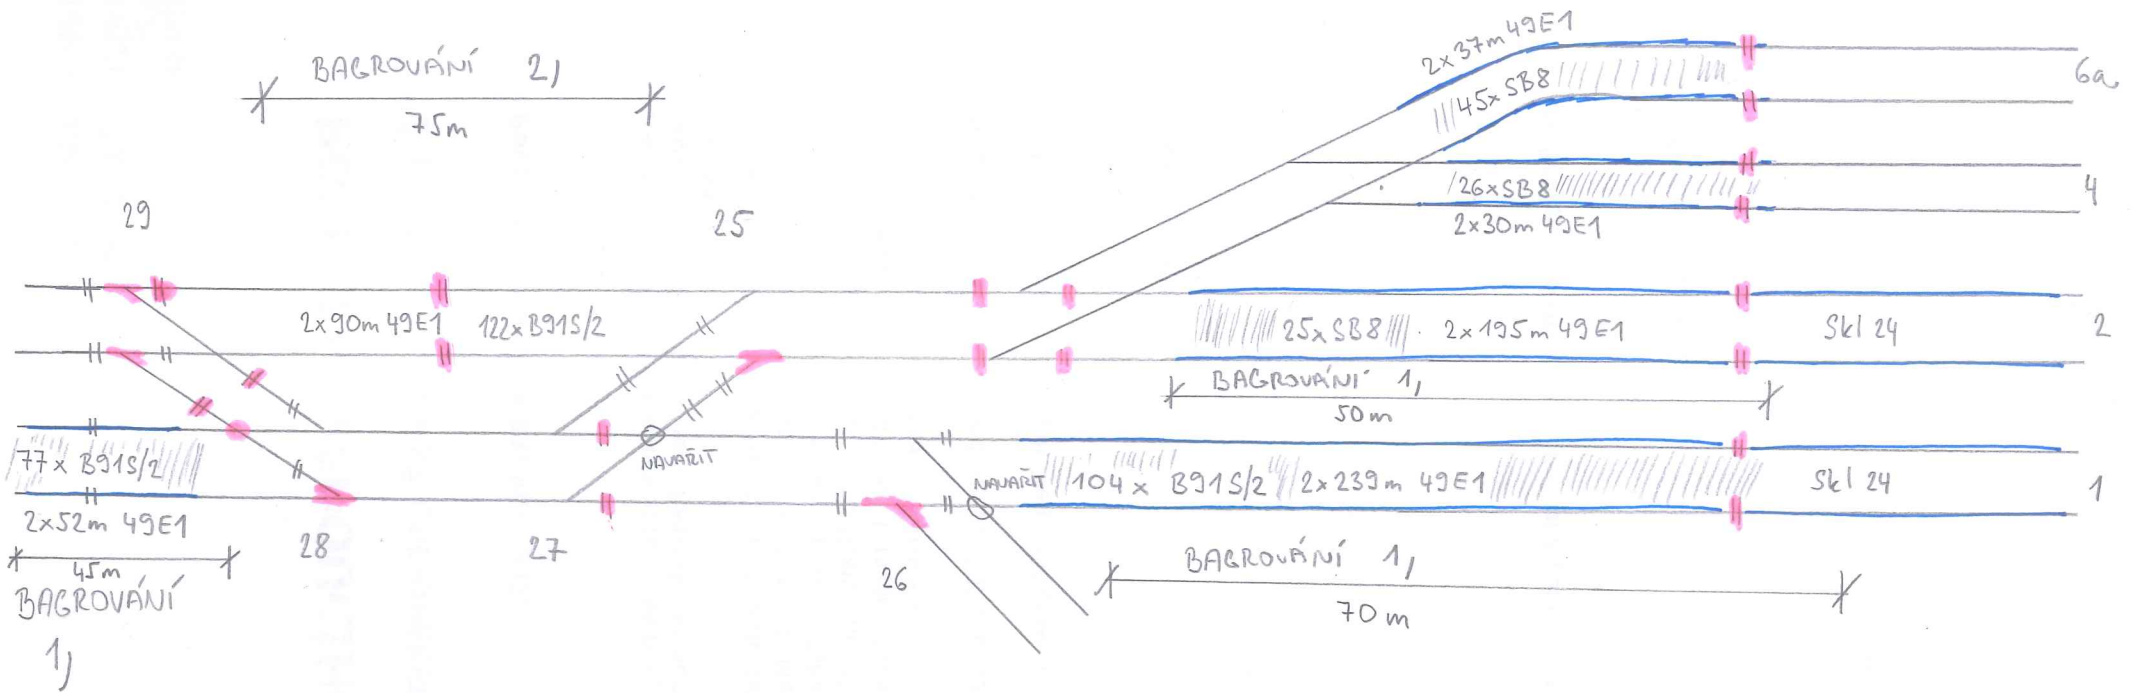

1)

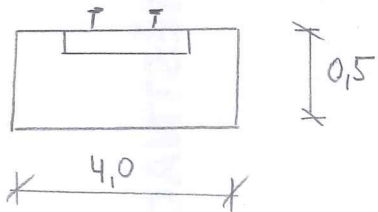

2)

